Lageplan Zufahrt Durchlass

Anlage 11.2
zur Planfeststellung

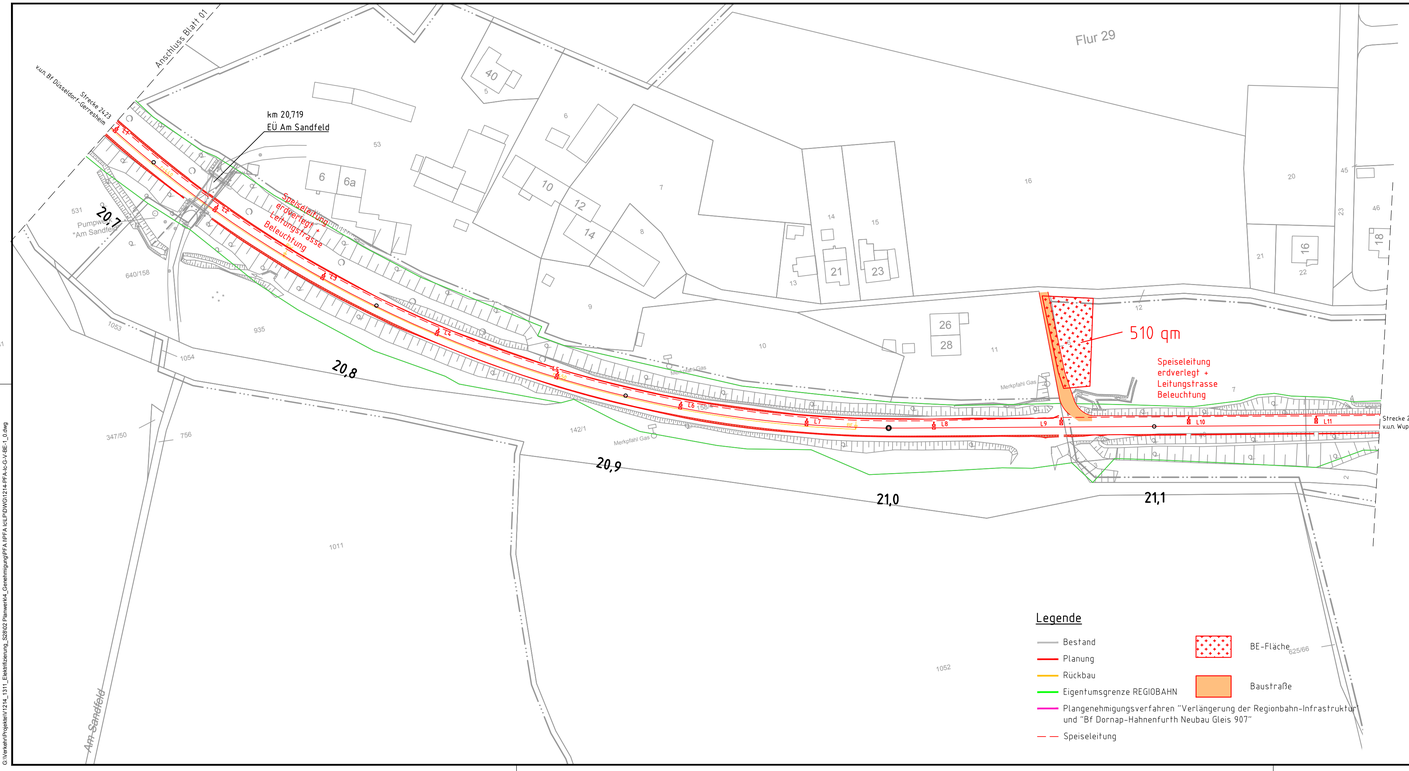

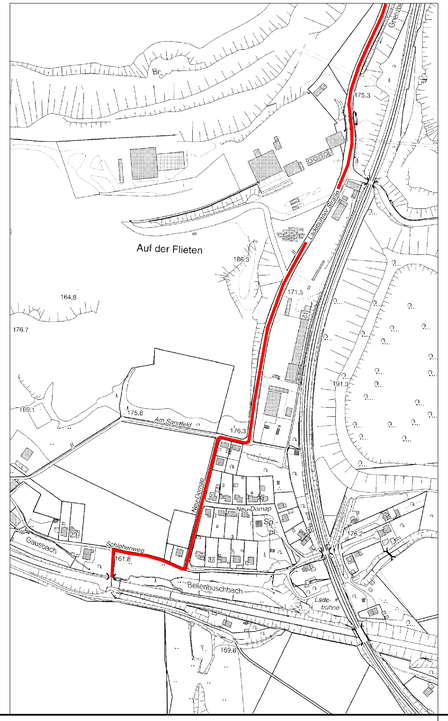

Lageskizze

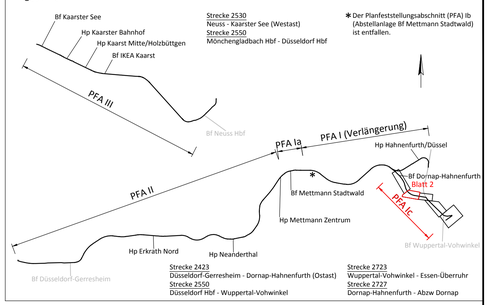

Index	Änderung	Datum	Name

Bearbeitet im Auftrag der REGIOBAHN GmbH

gez. i.V. Schneider

Duisburg, den 28.03.2018

Vössing Ingenieurgesellschaft mbH
Hansastraße 7-13
D - 47058 Duisburg
+49 (0) 203/30084-0
www.voessing.de

VÖSSING INGENIEURE

	Datum	Name
bearb.	03 / 2018	Buckan
gez.	03 / 2018	Welschof
gepr.	03 / 2018	Leiße

REGIO BAHN

Regionale Bahngesellschaft
Kaarst - Neuss - Düsseldorf - Erkrath -
Mettmann - Wuppertal mbH

Elektrifizierung der Regiobahn-Infrastruktur

REGIOBAHN GmbH
An der Regiobahn 15
40822 Mettmann
Tel.: 0 21 04/3 05-0
Fax: 0 21 04/3 05-105

Mettmann, den 29.03.2018
Name Stefan Kunig
Unterschrift gez. Stefan Kunig
(Bauherr/Geschäftsführer)

Mettmann, den 29.03.2018
Name Stefan Stach
Unterschrift gez. ppa. Stefan Stach
(Eisenbahnbetriebsleiter)

Planfeststellungsabschnitt Ic
Bf Dornap-Hahnenfurth - Bf Wuppertal-Vohwinkel
Baustelleinrichtungsplan 02
km 20,6+78 - km 21,1+83 (Str. 2423)

Ausgabe vom:	27.03.2018
Blatt Nr.:	2 von 2
Maßstab:	1:1000
Plan Nr.:	S28E-GP-Ic-VA-BE-02

Bearbeiter: Welschof
Bearbeitungsdat: 2018-03-28 13:55:08
Layout Name: BW-STA.dwg
© Vössing Ingenieurgesellschaft 2014_131_Elektrifizierung_S28E02 Planverz\14_Grundlagen\PFA 1\PFA Ic\LP\DWG\S14-PFA-Ic-G-V-BE-1_2.dwg