
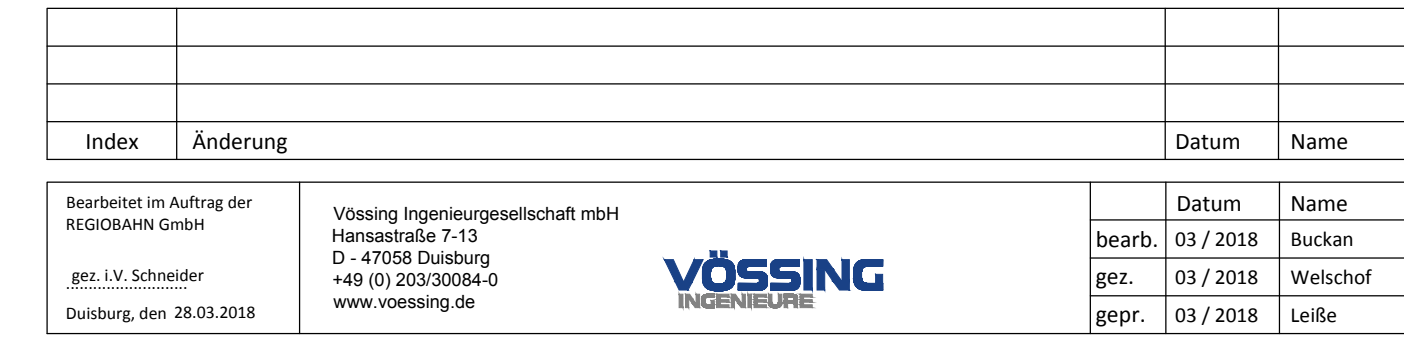


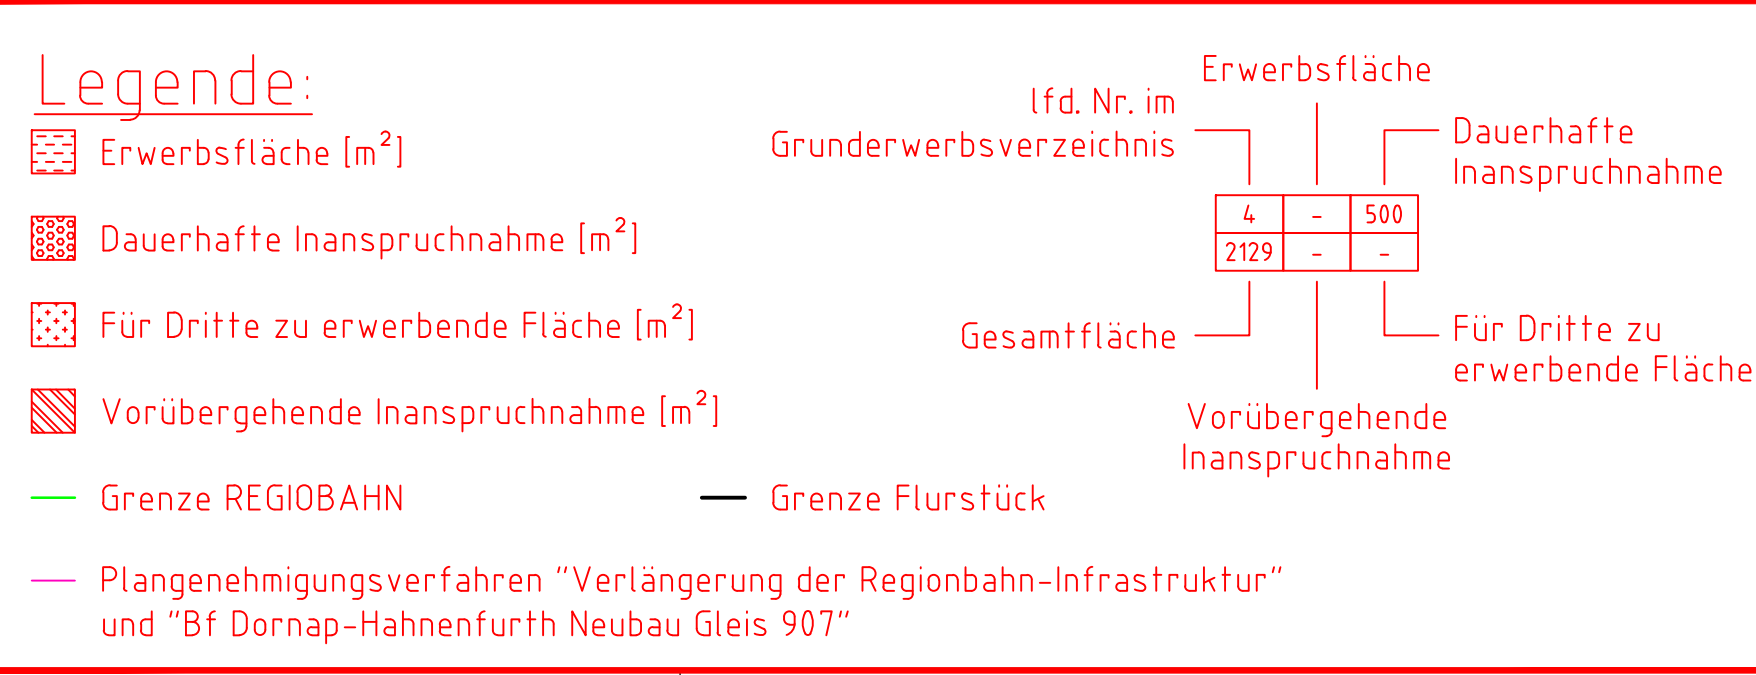

	Kantonale Bahngesellschaft Kaarst - Düsseldorf - Erkrath - Mettmann - Wuppertal mbH
---	--

Elektrifizierung der Regiobahn-Infrastruktur

REGIOBAHN GmbH An der Regiobahn 15 40822 Mettmann Tel: 0 21 04/3 05-0 Fax: 0 21 04/3 05-105	Mettmann, den <u>29.03.2018</u>..... Name <u>Stefan Kunig</u>..... Unterschrift <u>Rez. Stefan Kunig</u>..... (Bauherr/Geschäftsführer)	Mettmann, den <u>29.03.2018</u>..... Name <u>Stefan Stach</u>..... Unterschrift <u>Rez. ppa. Stefan Stach</u>..... (Eisenbahnbetriebsleiter)
--	--	---

Planfeststellungsabschnitt Ic Bf Dornap-Hahnenfurth - Bf Wuppertal-Vohwinkel Grunderwerbsplan 01 km 19,8+33 - km 20,6+78 (Str. 2423)	<table border="0" style="width: 100%;"> <tr> <td>Ausgabe vom:</td> <td style="text-align: right;">27.03.2018</td> </tr> <tr> <td>Blatt Nr.:</td> <td style="text-align: right;">1 von 4</td> </tr> <tr> <td>Maßstab:</td> <td style="text-align: right;">1:1000</td> </tr> <tr> <td>Plan Nr.:</td> <td style="text-align: right;">S28E-GP-Ic-VA-GE-01</td> </tr> </table>	Ausgabe vom:	27.03.2018	Blatt Nr.:	1 von 4	Maßstab:	1:1000	Plan Nr.:	S28E-GP-Ic-VA-GE-01
Ausgabe vom:	27.03.2018								
Blatt Nr.:	1 von 4								
Maßstab:	1:1000								
Plan Nr.:	S28E-GP-Ic-VA-GE-01								