

Legende

Vermeidungsmaßnahmen

Anlage von Schutzzäunen zur Begrenzung des Baufeldes (gemäß DIN 18.920, RAS-LP4) (V 2)

Schutzmaßnahme gegen Bodenverdichtung (V 5)


Ausgleichs- und Ersatzmaßnahmen

Rekultivierung / Wiederherstellung von temporär beanspruchten Biotoptypen (A 1)

Anlage von Ruderalffuren im Bereich der Rückschnittzone (E 2)

Anpflanzen von Gebüsch im Bereich der Zone mit Wachstumszuschlag (A 3)

Maßnahmenkennung

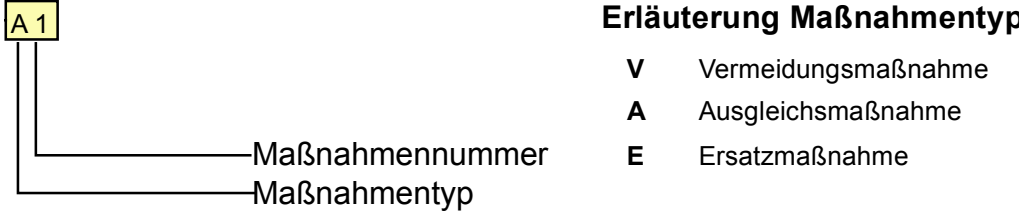

| Maßnahmen-kürzel | Maßnahmenkurzbeschreibung |
|--|--|
| Vermeidungsmaßnahmen | |
| V 2 | Anlage von Schutzzäunen zur Begrenzung des Baufeldes (gemäß DIN 18.920, RAS-LP4) |
| V 5 | Schutzmaßnahme gegen Bodenverdichtung |
| Ausgleichs- und Ersatzmaßnahmen | |
| A 1 | Rekultivierung / Wiederherstellung von temporär beanspruchten Biotoptypen |
| E 1 | Anlage von Ruderalffuren im Bereich der Rückschnittzone |
| A 2 | Anpflanzen von Gebüsch im Bereich der Zone mit Wachstumszuschlag |

Nachrichtlich

Baufläche

Mast

Speiseleitung (am Mast) / Brücke

Rückschnittzone

gehölzfreie Zone

Wachstumszuschlag

Gleis 907 (gesondertes Genehmigungsverfahren)

Grenze des Untersuchungsraumes

Eigentumsgrenze Regiobahn

Biotoptypen

Wald

AG2 Sonstiger Laubmischwald einheimischer Arten

AM1 Eschenmischwald mit heimischen Laubbaumarten

AR8 Ahornmischwald mit Nadelbaumarten

AT1 Kahlschlagfläche

AU Aufforstungen, Pionierwälder

AU0 Aufforstung, Pionierwald

Gehölze

BA1 Feldgehölz mit heimischen Baumarten

BA3 Siedlungsgehölz

BA4 Verkehrsgehölz

BB Gebüsch

BB11 Gebüsch und Strauchgruppen mit heimischen Straucharten

BD Linienförmige Gehölzbestände

BD0 Hecke

BD5 Schnitthecke

BE5 Ufergehölz aus heimischen Laubbaumarten

BF1 Baumreihe

BF2 Baumgruppe

BF3 Einzelbaum

BG Kopfbaumgruppe, Kopfbaumreihe

HH0 Böschung

HH2 Straßenböschung, Damm

HH4 Bahnböschung, Damm

Grünland

EA Fettwiesen

EA0 Fettwiese

EC1 Nass- und Feuchtwiese

ED1 Magerwiese

ED2 Magerweide

EE Grünlandbrachen

EE3 Nass- und Feuchtgrünlandbrache

HH2 Straßenböschung, Damm

Äcker

HA0 Acker

Gewässer

FF0 Teich

FF1 Parkteich, Zierteich, Gartenteich

FH0 Staugewässer

FM0 Bach

FM2 Bach, naturnah

FNO Graben

FS0 Rückhaltebecken

Park, Grün-, Sport-, Erholungsanlagen, Friedhof

HM4 Trittrasen, Rasenplatz, Parkrasen, Sportrasen

HN Gebäude, Mauerwerk, Ruinen

SG Sport- und Freizeitanlagen (mit Tieren)

SG5 Tierpark, Zoo, Tiergehege

Garten, Baumschulen, forstähnliche Kulturen, Obstanlagen

E Grünland

HH1 Straßenböschung, Einschnitt

HJ Gärten, Baumschulen, forstähnliche Kulturen

HJ0 Garten, Baumschule

HS Kleingartenanlagen, Grabeland

Säume, Brachflächen, Ruderal- und Staudenfluren, Röhrichte, Silikattrockenrasen, vegetationsarme Kies- und Schotterflächen

BD3 Gehölzstreifen

CF0 Röhrichtbestand

HB1a Grasland auf Sukzessions-Ackerbrache

HC4 Verkehrsrasenfläche

HH0 Böschung

HH4 Bahnböschung, Damm

HW Siedlungs-, Industrie- und Verkehrsbrachen

HW0 Siedlungs-, Industrie- und Verkehrsbrache

KB0b Eutropher Saum bzw. linienförmige Hochstaudenflur

LB Flächenhafte Hochstaudenfluren

LB3 Neophytenflur

Siedlungs- und Verkehrsfläche

HD Gleisanlagen

HD1 Sammel-, Verschiebe-, Güterbahnhof

HJ0 Garten, Baumschule

HT Hofplätze, Lagerplätze

HT5 Lagerplatz

HV Plätze, Parkplätze

HV3 Parkplatz

SB5 Landwirtschaftliche Hof- und Gebäudefläche

SC0 Gewerbe- und Industrie (Gebäude/Fläche)

SE3 Umspannstation

SE4 Trafoturm

SE6 Strommast, Metallgitter

VA Verkehrsstraßen

VA7 Wohn-, Erschließungsstraße

VA7a Privat-Fahrtweg

VB Wirtschaftsweg

VB0 Wirtschaftsweg

VB0a Werksstraße

VB3a Landwirtschaftsweg

VB5 Rad-, Fussweg

Gebäudeflächen

HT Hofplätze, Lagerplätze

SB2aa Wohnhaus 1 - 1,5 stöckig

SD26 Bahnhofgebäude

Weitere Feindifferenzierung der Biotoptypen mit folgenden Zusatzkürzeln:


..., g gering

..., m mittel

..., h hoch

..., KB keine Bewertung

Anlage 12.5.0
zur Planänderung Nr. 9

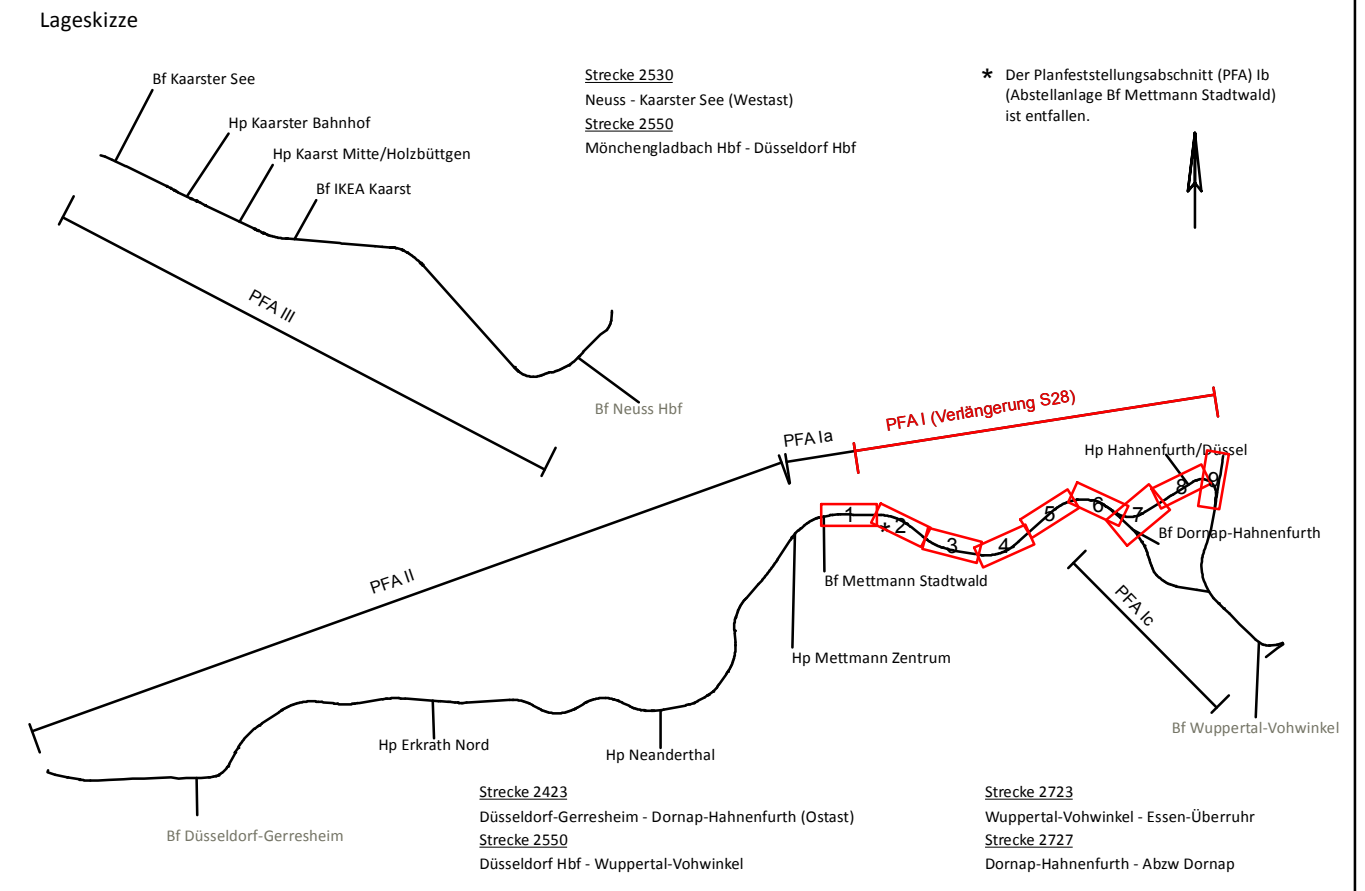

| Index | Änderung | Datum | Name |
|-------|----------|-------|------|
| | | | |
| | | | |
| | | | |
| | | | |

| | | | |
|--|----------------------------|------------------|-----------|
| Bearbeitet im Auftrag der REGIOBAHN GmbH | | Datum | Name |
| gez. Hoffmeier | Kirchhofstr. 2c | bearb. 04 / 2018 | Hoffmeier |
| Herne, den 04.04.2018 | 44623 Herne | gez. 04 / 2018 | Sigl |
| | Tel: +49-(0)2323 - 9462911 | gepr. 04 / 2018 | Hoffmeier |
| | Fax: +49-(0)2323 - 9462920 | | |

| | | | |
|---|--|---|--|
|  | | Regionale Bahngesellschaft Kaarst - Neuss - Düsseldorf - Erkrath - Mettmann - Wuppertal mbH | |
| Verlängerung der Regiobahn-Infrastruktur von Mettmann Stadtwald nach Wuppertal-Vohwinkel | | | |
| REGIOBAHN GmbH | | Mettmann, den 05.04.2018 | |
| An der Regiobahn 15 40822 Mettmann Tel: 0 21 04/3 05-0 Fax: 0 21 04/3 05-105 | | Name: Stefan Kunig Unterschrift: gez. Kunig | |
| Planfeststellungsabschnitt I Bf Mettmann Stadtwald - Abzw. Dornap Maßnahmenplan km 15,7+35 - km 19,8+25 (Str. 2423) km 19,5+94 - km 21,4+48 (Str. 2727) | | Ausgabe vom: 03.04.2018 | |
| | | Blatt Nr.: 0 von 9 | |
| | | Maßstab: 1:1000 | |
| | | Plan Nr.: S28E-GP-I-UW-MP-0 | |