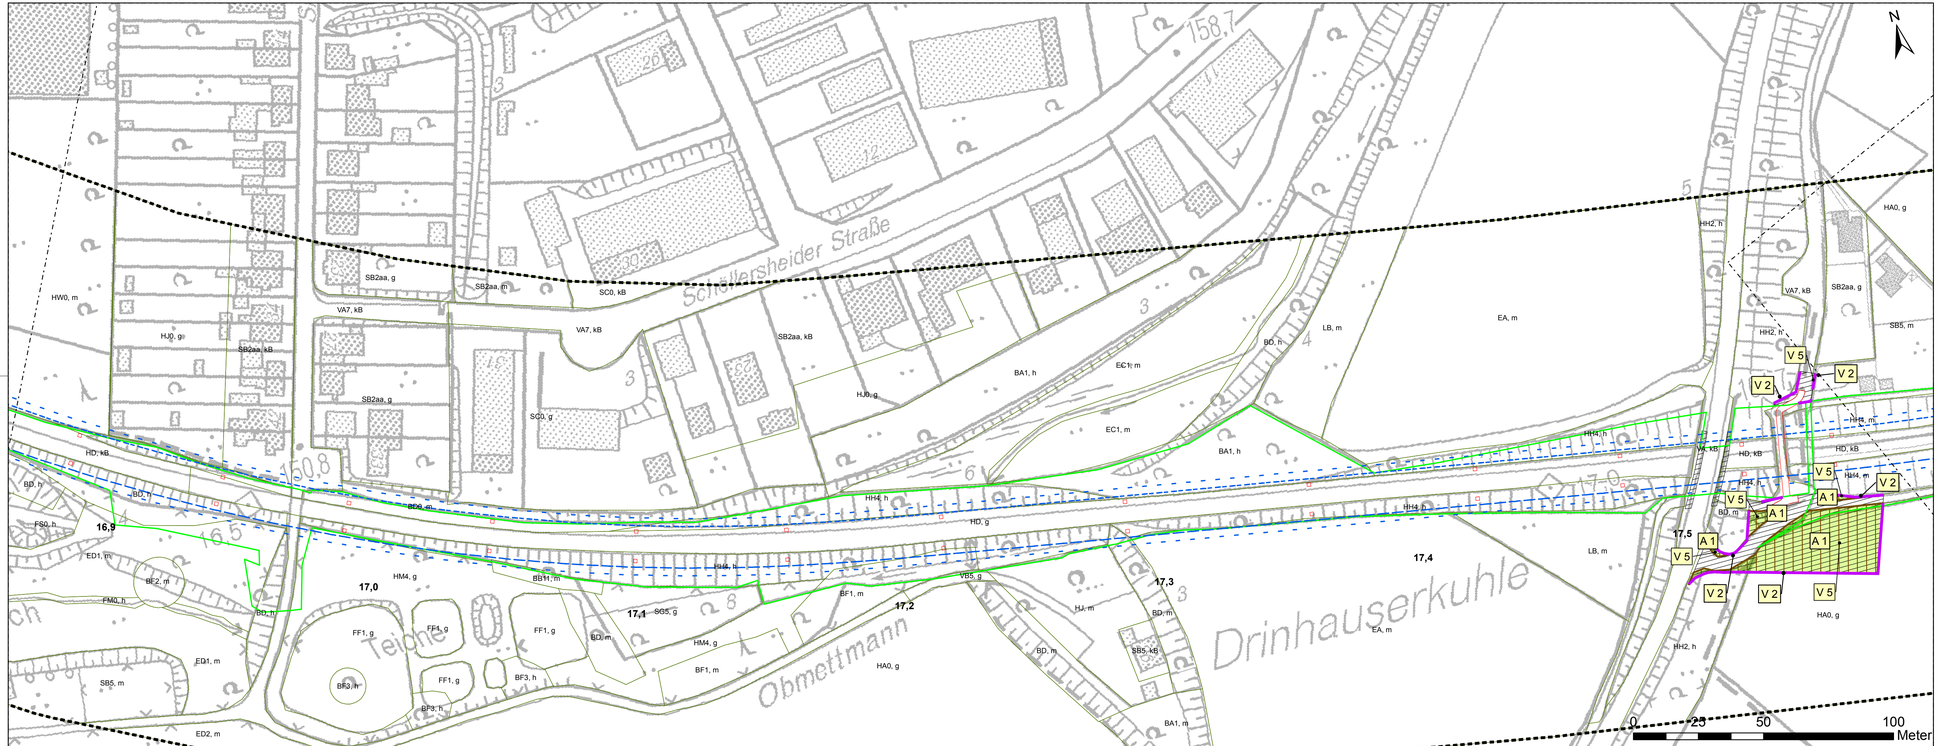

Anlage 12.5.3
zur Planänderung Nr. 9

Lageskizze

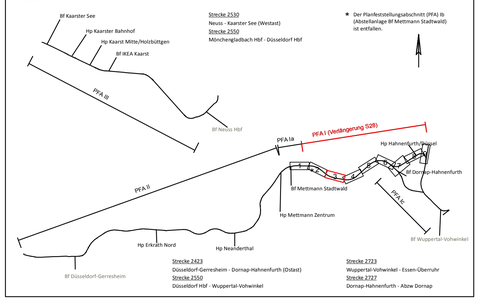

Index	Änderung	Datum	Name

Bearbeitet im Auftrag der REGIOBAHN GmbH
gez. Hoffmeier
Herne, den 04.04.2018

bosch & partner
Kirchhofstr. 2c
44623 Herne
Tel: +49-(0)2323 - 9462911
Fax: +49-(0)2323 - 9462920

	Datum	Name
bearb.	04 / 2018	Hoffmeier
gez.	04 / 2018	Sigl
gepr.	04 / 2018	Hoffmeier

REGIO BAHN

Regionale Bahngesellschaft
Kaarst - Neuss - Düsseldorf - Erkrath -
Mettmann - Wuppertal mbH

Verlängerung der Regiobahn-Infrasruktur von Mettmann Stadtwald nach Wuppertal-Vohwinkel

REGIOBAHN GmbH
An der Regiobahn 15
40822 Mettmann
Tel: 0 21 04/3 05-0
Fax: 0 21 04/3 05-105

Mettmann, den 05.04.2018
Name Stefan Kunig
Unterschrift gez. Kunig

Planfeststellungsabschnitt I
Bf Mettmann Stadtwald - Abzw. Dornap

Maßnahmenplan

km 16,8+46 - km 17,5+90 (Str. 2423)

Ausgabe vom:	03.04.2018
Blatt Nr.:	3 von 9
Maßstab:	1:1000
Plan Nr.:	S28E-GP-I-UW-MP-3