


## Anlage 12.5.4

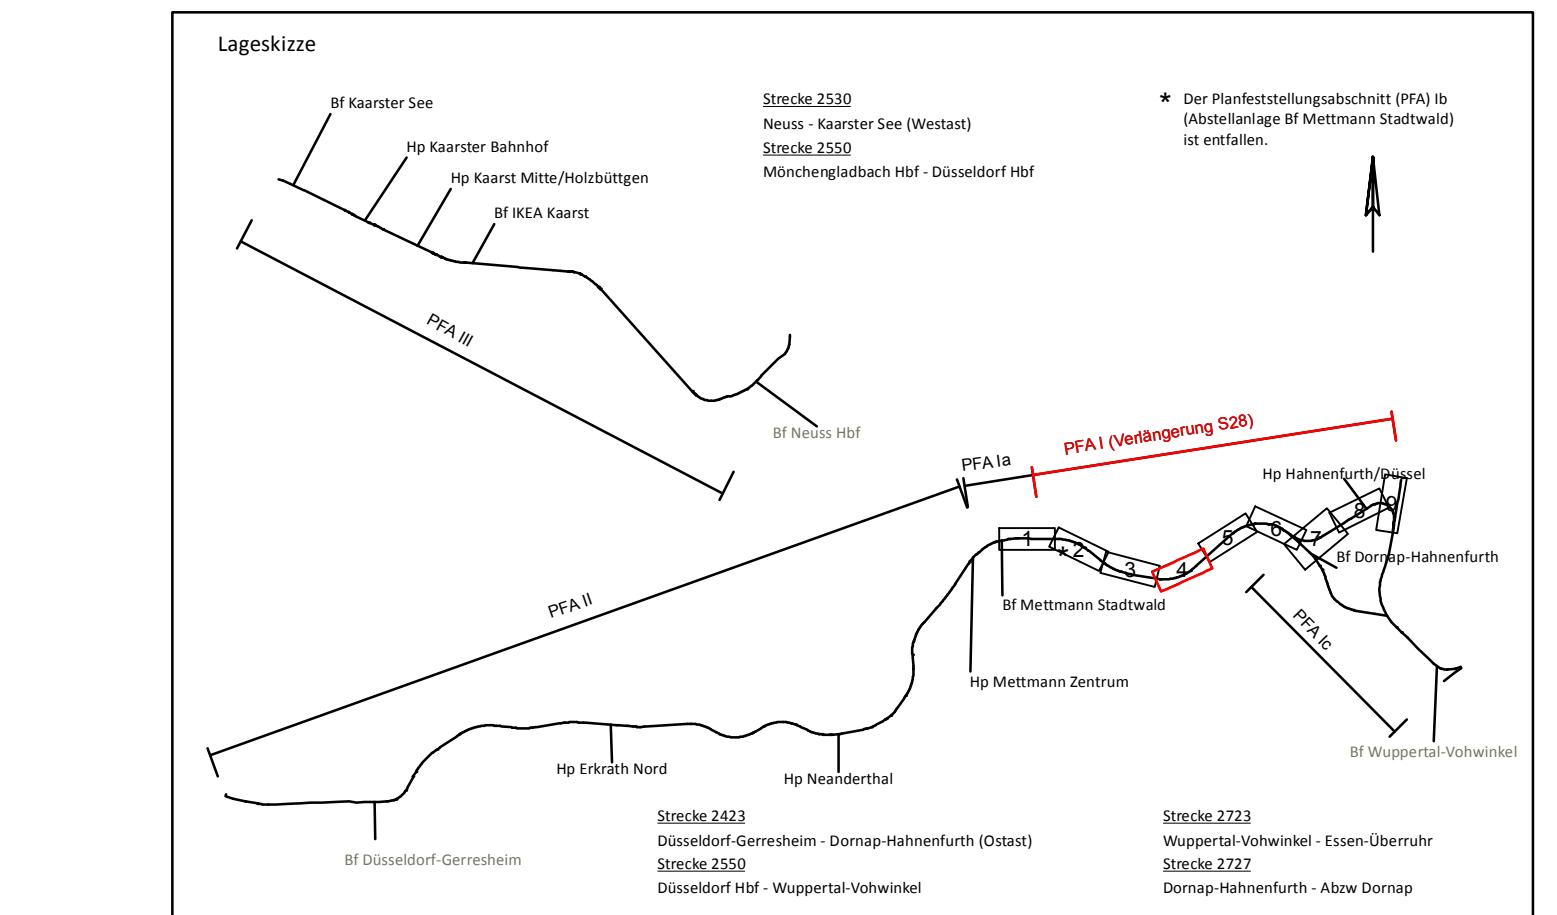

Index	Änderung	Datum
		Name
Bearbeitet im Auftrag der REGIOBAHN GmbH	 bosch & partner	Datum
gez. Hoffmeier	Kirchhofstr. 2c 44623 Herne	Name
Herne, den 04.04.2018	Tel: +49-(0)2323 - 9462911 Fax: +49-(0)2323 - 9462920	bearb. 04 / 2018 Hoffmeier
		gez. 04 / 2018 Sigl
		gepr. 04 / 2018 Hoffmeier

**REGIO**  
B A H N  
Regionale Bahngesellschaft  
Kaarst - Neuss - Düsseldorf - Erkrath -  
Mettmann - Wuppertal mbH

# Verlängerung der Regiobahn-Infrasruktur von Mettmann Stadtwald nach Wuppertal-Vohwinkel

**REGIOBAHN GmbH** Mettmann, den 05.04.2018.....  
An der Regiobahn 15 Name Stefan Kunig.....  
40822 Mettmann  
Tel: 0 21 04/3 05-0 Unterschrift gez. Kunig.....  
Fax: 0 21 04/3 05-105

Planfeststellungsabschnitt I Bf Mettmann Stadtwald - Abzw. Dornap <b>Maßnahmenplan</b>	Ausgabe vom: 03.04.2018
	Blatt Nr.: 4 von 9
	Maßstab: 1:1000
	Plan Nr.: S28E-GP-I-UW-MP-4