


Anlage 12.5.9
zur Planänderung Nr. 9

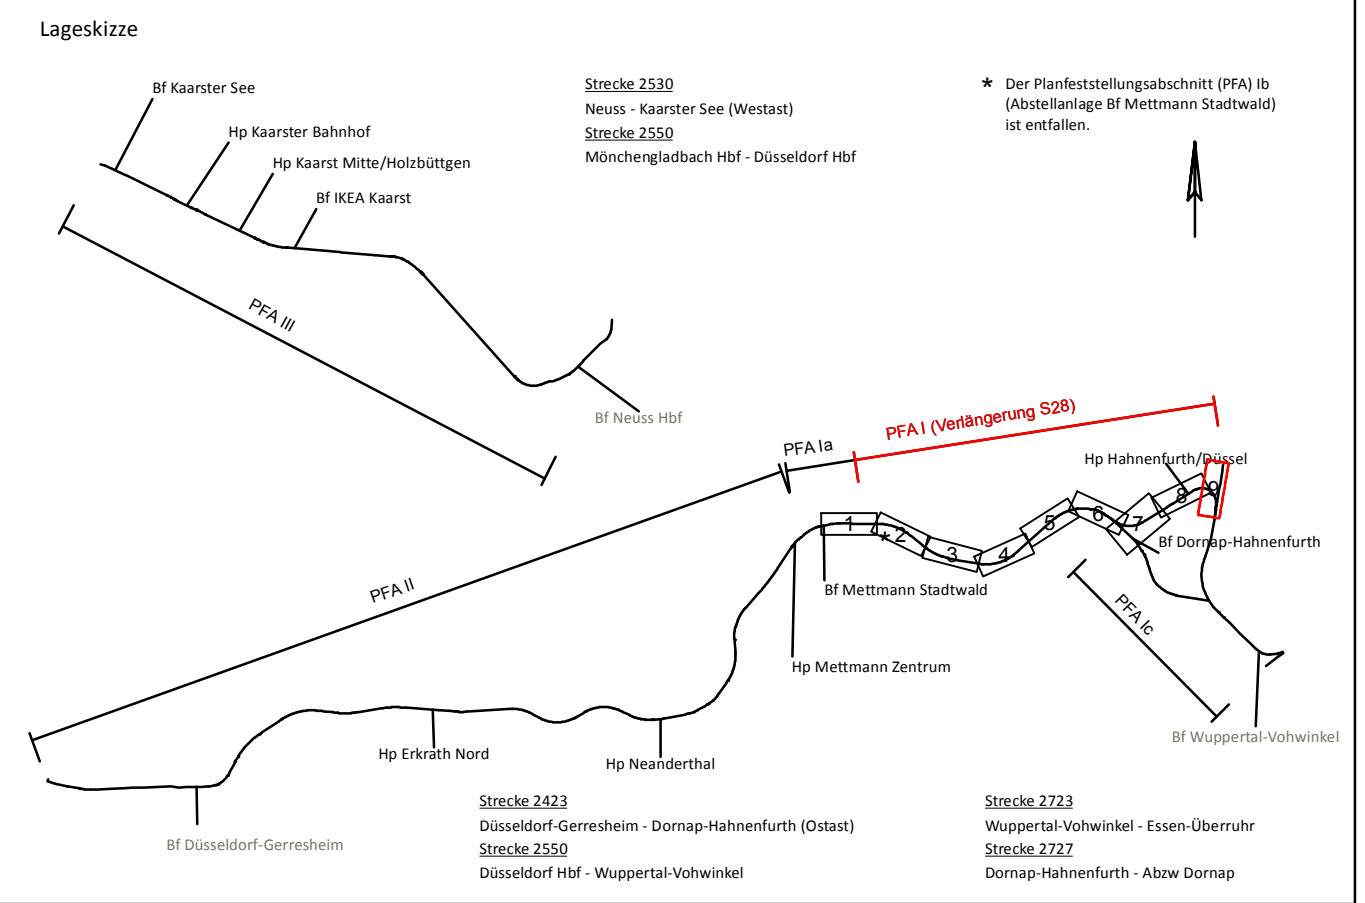

Index	Änderung	Datum	Name
Bearbeitet im Auftrag der REGIOBAHN GmbH			
gez. Hoffmeier			
Herne, den 04.04.2018			
bosch & partner			
Kirchhofstr. 2c	Tel: +49-(0)2323 - 9462911	Datum	Name
44623 Herne	Fax: +49-(0)2323 - 9462920	bearb. 04 / 2018	Hoffmeier
		gez. 04 / 2018	Sigl
		gepr. 04 / 2018	Hoffmeier



Regionale Bahngesellschaft
Kaarst - Neuss - Düsseldorf - Erkrath -
Mettmann - Wuppertal mbH

Verlängerung der Regiobahn-Infrastruktur
von Mettmann Stadtwald nach Wuppertal-Vohwinkel

REGIOBAHN GmbH
An der Regiobahn 15
40822 Mettmann
Tel: 0 21 04/3 05-0
Fax: 0 21 04/3 05-105

Mettmann, den 05.04.2018
Name: Stefan Kunig
Unterschrift: gez. Kunig

Planfeststellungsabschnitt I
Bf Mettmann Stadtwald - Abzw. Dornap
Maßnahmenplan
km 21,0+50 - km 21,4+48 (Str. 2727)

Ausgabe vom: 03.04.2018

Blatt Nr.: 9 von 9

Maßstab: 1:1000

Plan Nr.: S28E-GP-I-UW-MP-9