

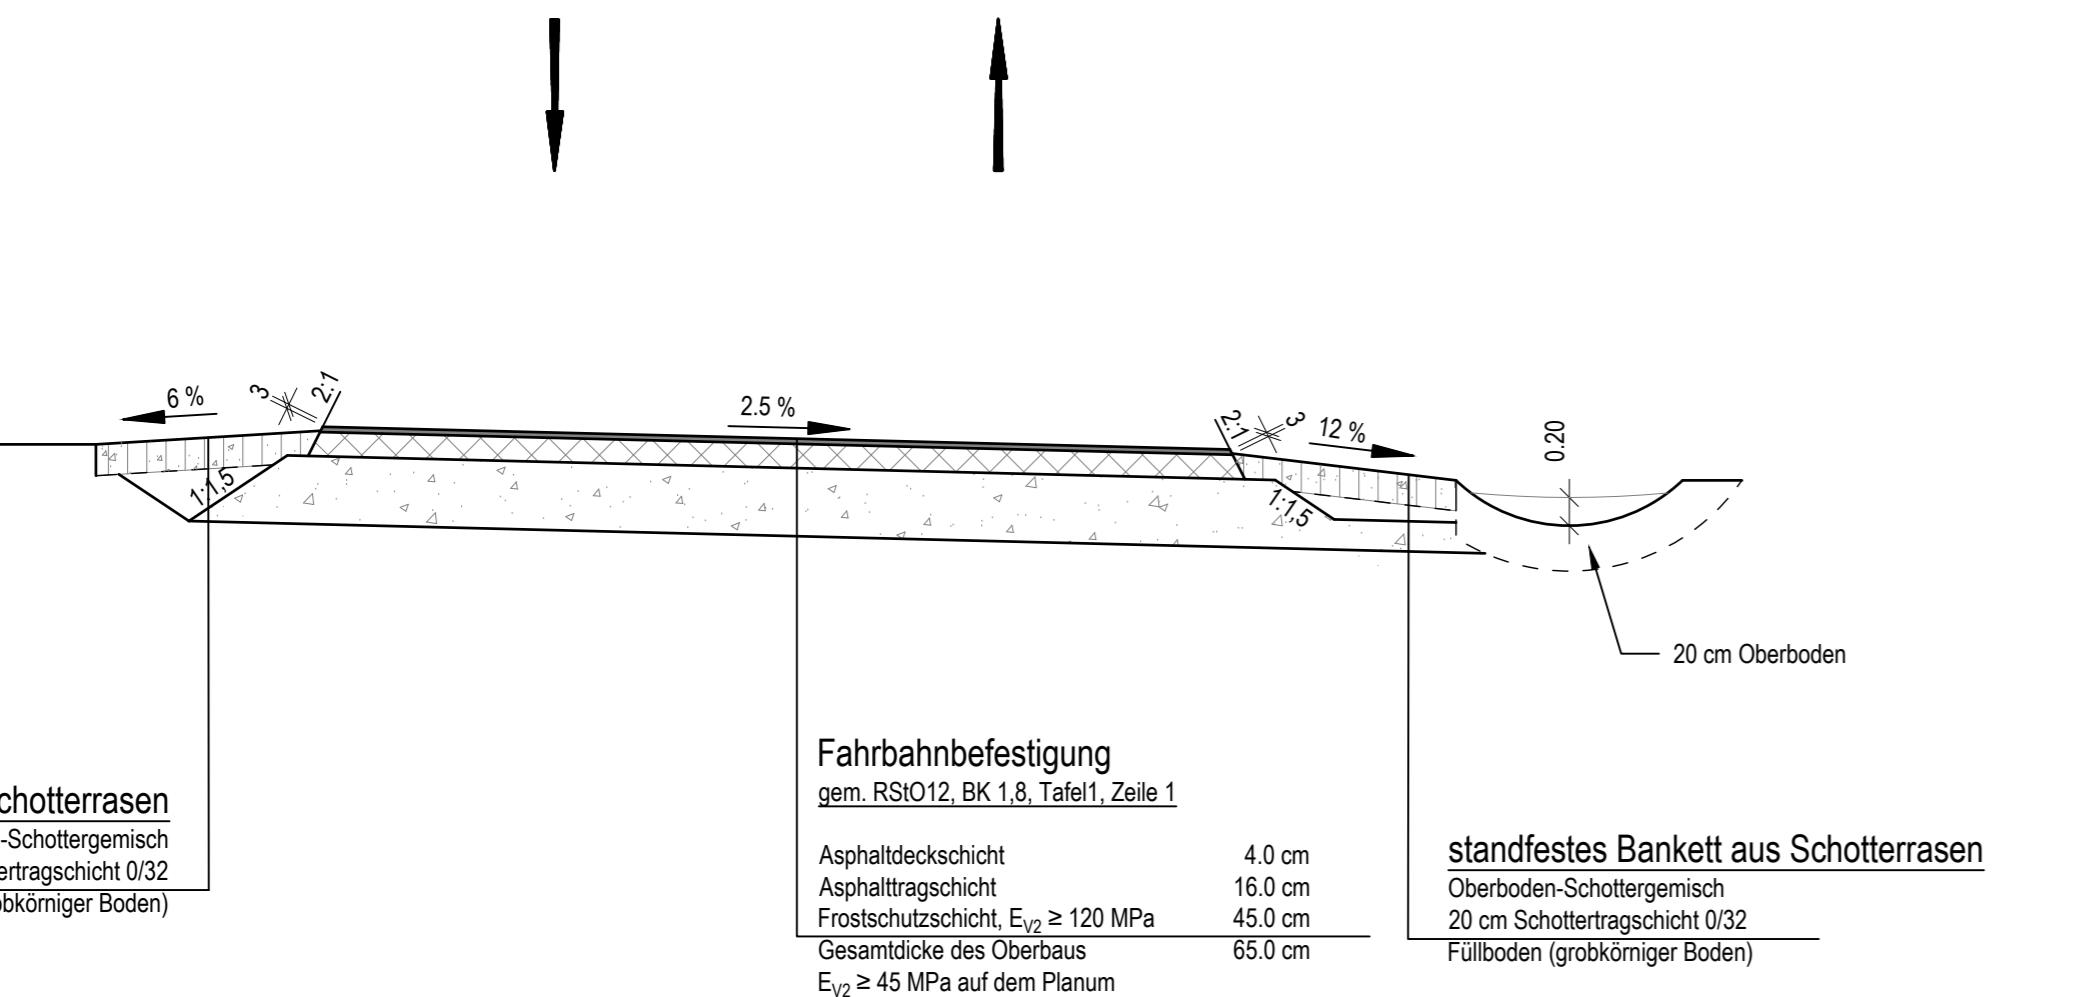
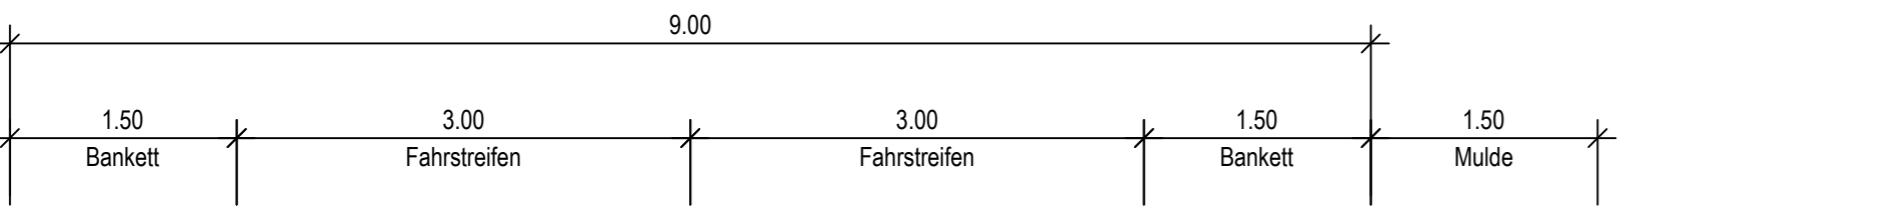


Regelquerschnitt Bustrasse
(mit Banketten und Mulde)

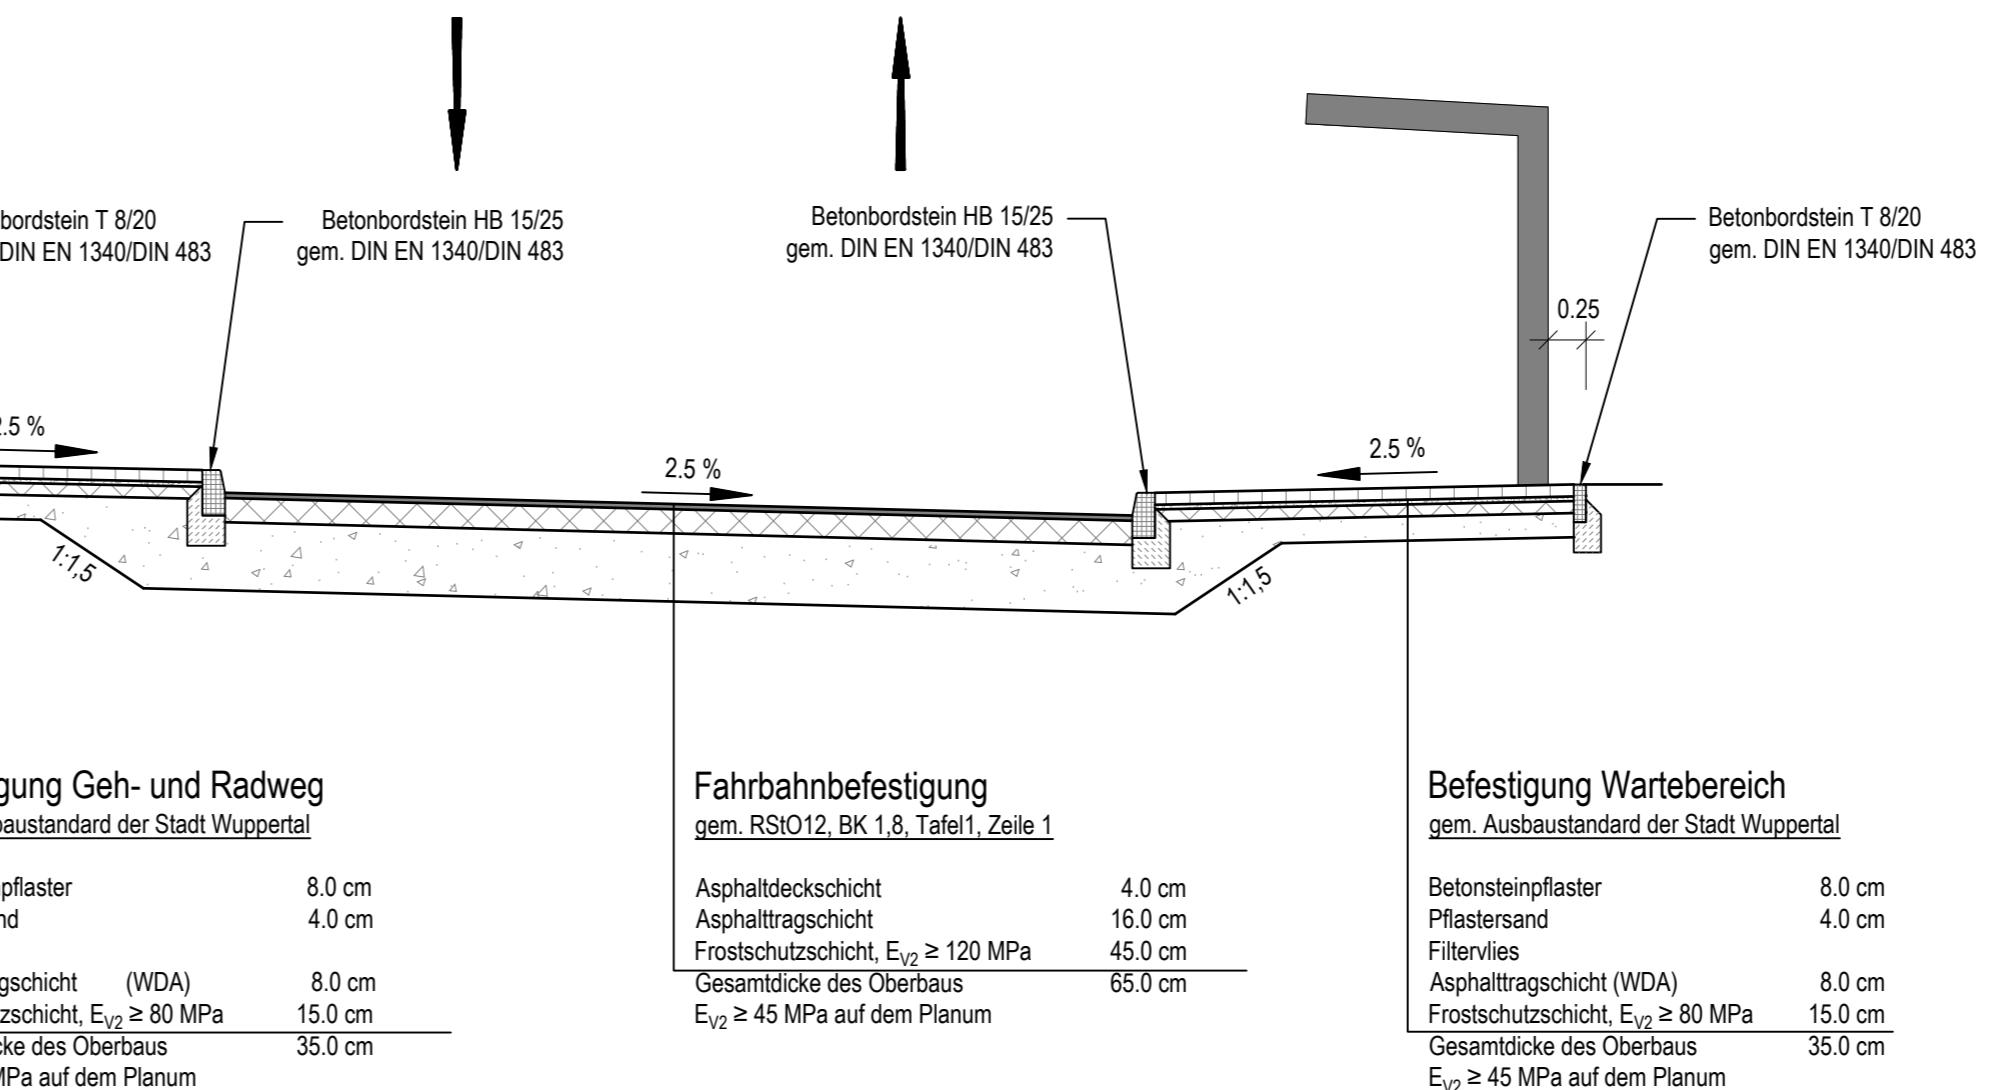

Regelquerschnitt Bustrasse
(mit Gehweg und Haltestelle)

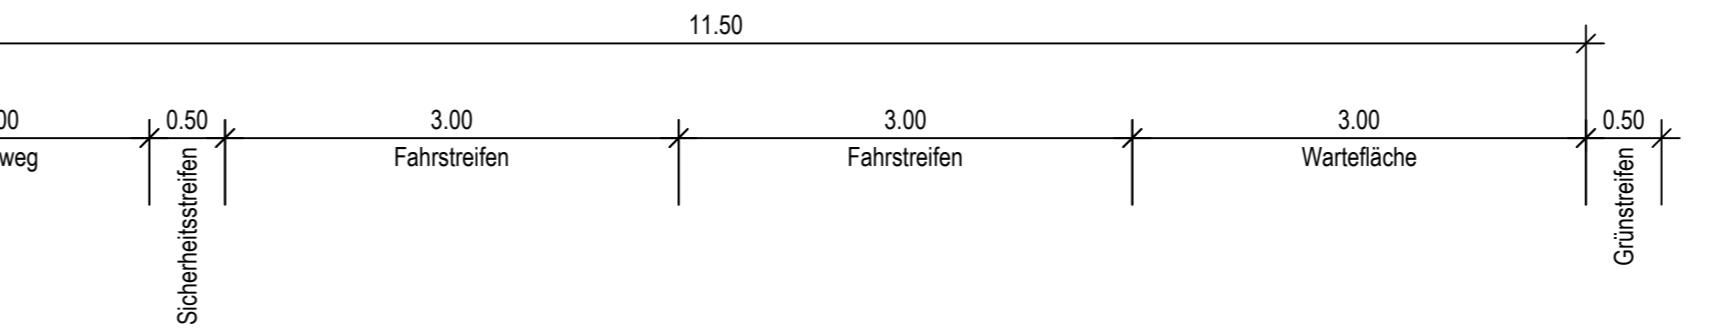

Satzungsgemäß ausgelegen
in der Zeit vom _____
bis _____
in der Gemeinde _____

Zeit und Ort der Auslegung sind
rechzeitig vor Beginn der Auslegung
ortsüblich bekannt gemacht worden.

Gemeinde:
(Dienstsiegel)

(Unterschrift)

Bearbeitung:

ARCADIS
Arcadis Germany GmbH, EUREF-Campus 10, 10829 Berlin, Germany

Bearb.:	204.2.17	Gärtner
Gez.:	204.2.17	Resc
Gep.:	204.2.17	Leeck

Regionalniederlassung Rhein-Berg
Außenstelle Köln
Deutz-Kalker-Straße 18-26
50679 Köln

Strassen-NW
Landesbetrieb Straßenbau Nordrhein-Westfalen

Projekt-Nr. 4-3-935

Nr.	Art der Änderung	Datum	Zeichen
-----	------------------	-------	---------

FESTSTELLUNGSENTWURF

Landesbetrieb Straßenbau Nordrhein-Westfalen	Unterlag / Blatt-Nr.:	1405
L 417: NK 4709 1470 bis NK 4709 0490	Regelquerschnitt	
L 419: NK 4709 0490 in Richtung NK 4709 510	Bustrasse	
bis Station ca. 930m	Maßstab:	1:50

L 419 Ausbau in Wuppertal
von Lichtscheid bis Erbschlö (BA)
Bau-km 1+000 - 3+400

Aufgestellt: Köln, den 25.04.2017
Die Leiterin der Regionalniederlassung Rhein-Berg
Im Auftrag
gez. Willi Kolks