



Regelquerschnitt Kurfürstenstraße

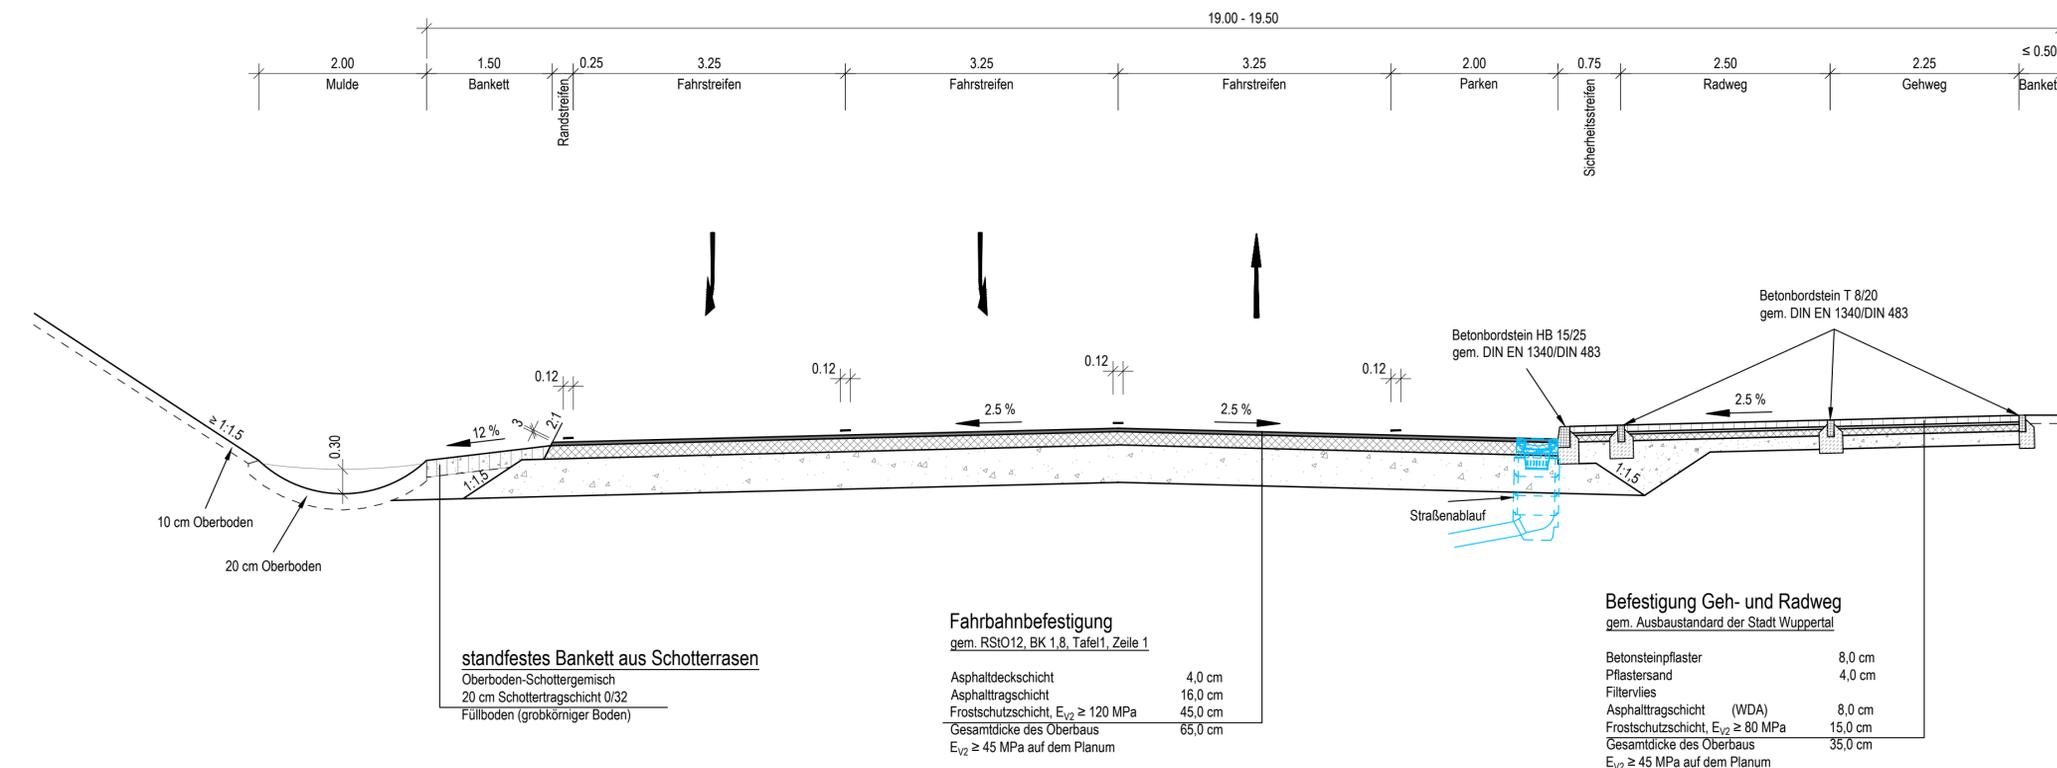

Regelquerschnitt Kurfürstenstraße / Zur Wolfskuhle

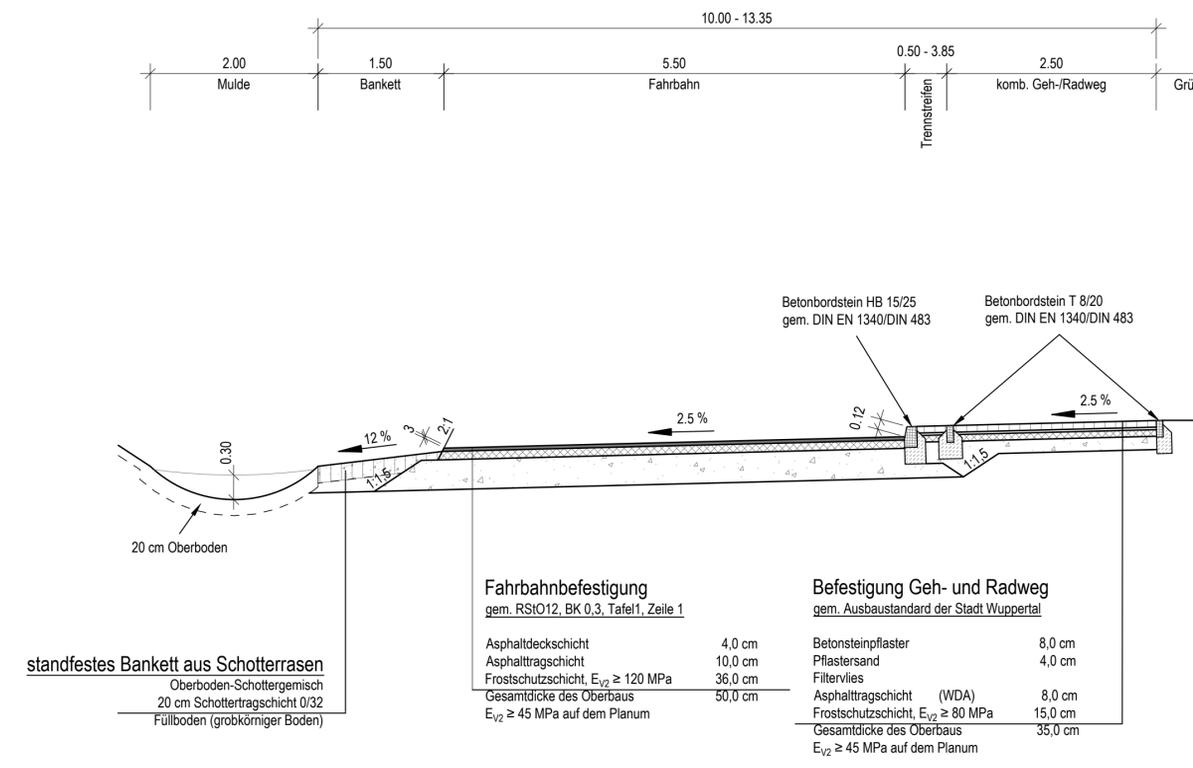

Info zum Lage- bzw. Höhenbezug
 Lagebezug: Sondernetz StraßenNRW, Annäherung an Netz 77 und an Langstrecken-Polygon der BAB 1
 Höhenbezug: NN

Satzungsgemäß ausgelegt
 in der Zeit vom _____ bis _____
 in der Gemeinde _____

Zeit und Ort der Auslegung sind rechtzeitig vor Beginn der Auslegung ortsüblich bekannt gemacht worden.

Gemeinde: _____
 (Dienstsiegel)

(Unterschrift)

Bearbeitung:	Datum	Zeichen
	25.04.2017	Gärtner
	25.04.2017	Resch
	25.04.2017	Leek

Regionalniederlassung Rhein-Berg
 Außenstelle Köln
 Deutz-Kalker-Straße 18-26
 50679 Köln

Projekt-Nr. 43-9375

Nr.	Art der Änderung	Datum	Zeichen

FESTSTELLUNGSENTWURF

Landesbetrieb Straßenbau Nordrhein-Westfalen
 L 417: NK 4709 1470 bis NK 4709 0490
 L 419: NK 4709 0490 in Richtung NK 4709 1510 bis Station ca. 930m

Unterlage / Blatt-Nr.: 14 / 06
Regelquerschnitte
 Kurfürstenstraße
 Zur Wolfskuhle
 Maßstab: 1 : 50

L 419 Ausbau in Wuppertal
 von Lichtscheid bis Erbschlö (1. BA)
 Bau-km 1+100 - 3+430

Aufgestellt: Köln, den 25.04.2017
 Die Leiterin der Regionalniederlassung Rhein-Berg
 Im Auftrag
 gez. Willi Kolks