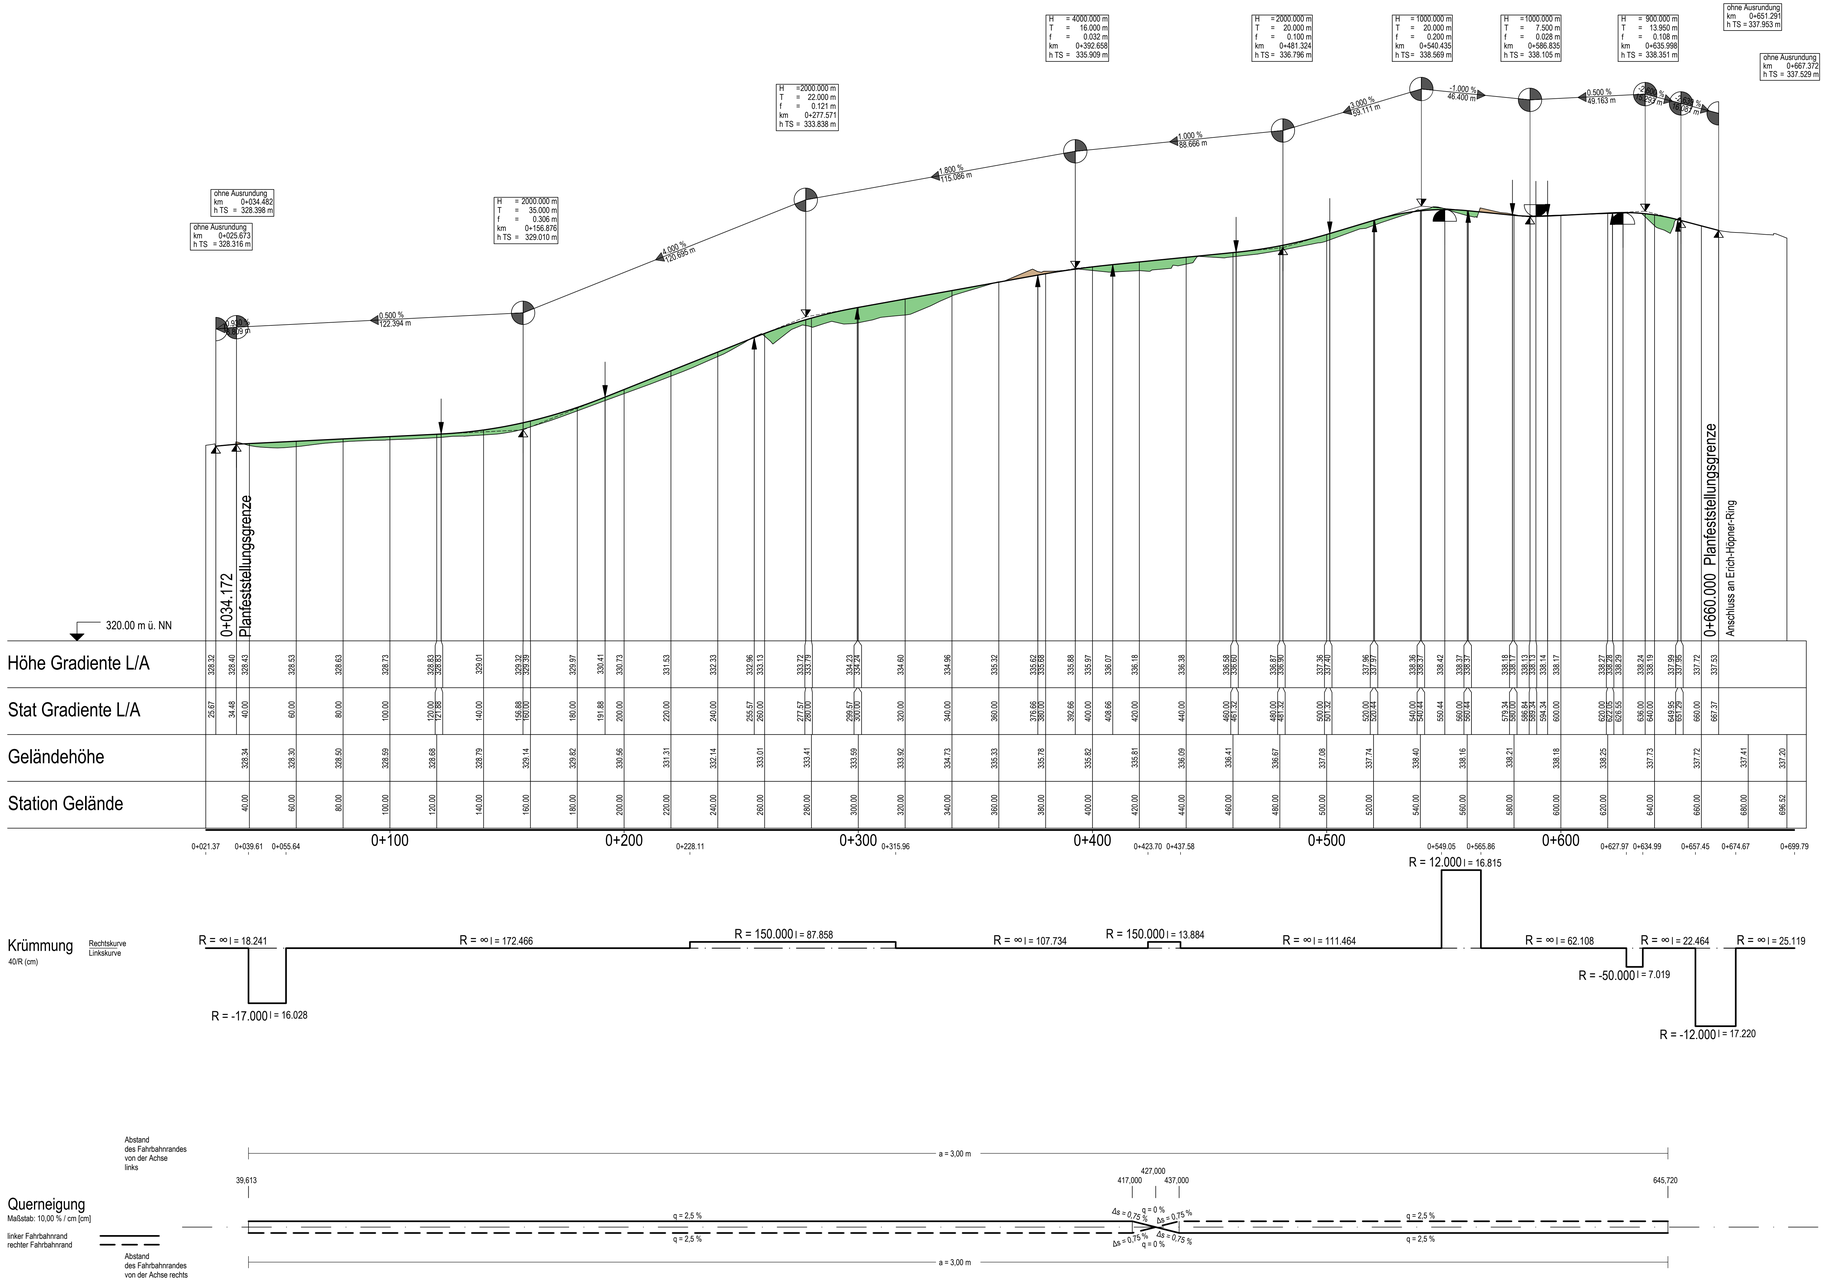

Zeichenerklärung

Gradientenhochpunkt

Gradiententiefpunkt

Ausrundungsbeginn Kuppe / Ausrundungsende Wanne

H = 26000.000 m
T = 16.000 m
f = 0.256 m
km 500+258.423
h TS = 32.940 m

Neigungsbrechpunkt mit Angabe von: Ausrundungshalbmesser, Tangentenlänge, Stichhöhe, Bau-km, Höhe Tangentenschnittschnittpunkt

0.525% 216 m/27m

0.554% 130.799m

Längsneigung und Abstand zum nächsten Neigungsbrechpunkt

Damm

Einschnitt

Graben / Mulde links

Graben / Mulde rechts

Rohrleitung links

Rohrleitung mitte

Rohrleitung rechts

Rohrleitung links und rechts

Schacht links

Schacht mitte

Schacht rechts

Schacht links und rechts

Schacht mitte und links

D = Deckelhöhe Schacht
S = Sohlhöhe Einlauf / Auslauf

Lärmschutz

Lärmschutzwand rechts

Lärmschutzwand links

Satzungsgemäß ausgelegen
in der Zeit vom _____
bis _____
in der Gemeinde_____

Zeit und Ort der Auslegung sind rechtzeitig vor Beginn der Auslegung ortsüblich bekannt gemacht worden.

Gemeinde:

(Dienstsiegel)

(Unterschrift)

Bearbeitung:

ARCADIS
Arcadis Germany GmbH, EUREF-Campus 10, 10829 Berlin,Germany

	Datum	Zeichen
Bearb.:	25.04.2017	Hazim
Gez.:	25.04.2017	Resch
Gepr.:	25.04.2017	Leek

Regionalniederlassung Rhein-Berg
Außenstelle Köln
Deutz-Kalker-Straße 18-26
50679 Köln

Straßen.NRW.
Landesbetrieb Straßenbau Nordrhein-Westfalen

Projekt-Nr.
43-9375

Nr.	Art der Änderung	Datum	Zeichen

FESTSTELLUNGSENTWURF

Landesbetrieb Straßenbau Nordrhein-Westfalen

L 417: NK 4709 1470 bis NK 4709 0490
L 419: NK 4709 0490 in Richtung NK 4709 1510
bis Station ca. 930m

Unterlage / Blatt-Nr.: 6 / 10
Höhenplan
Bustrasse
(Achse 400)
Maßstab: 1 : 1.000/100

L 419 Ausbau in Wuppertal

von Lichtscheid bis Erbschlö (1. BA)
Bau-km 1+100 - 3+430

Aufgestellt: Köln, den 25.04.2017
Die Leiterin der Regionalniederlassung Rhein-Berg
Im Auftrag

gez. Willi Kolks