
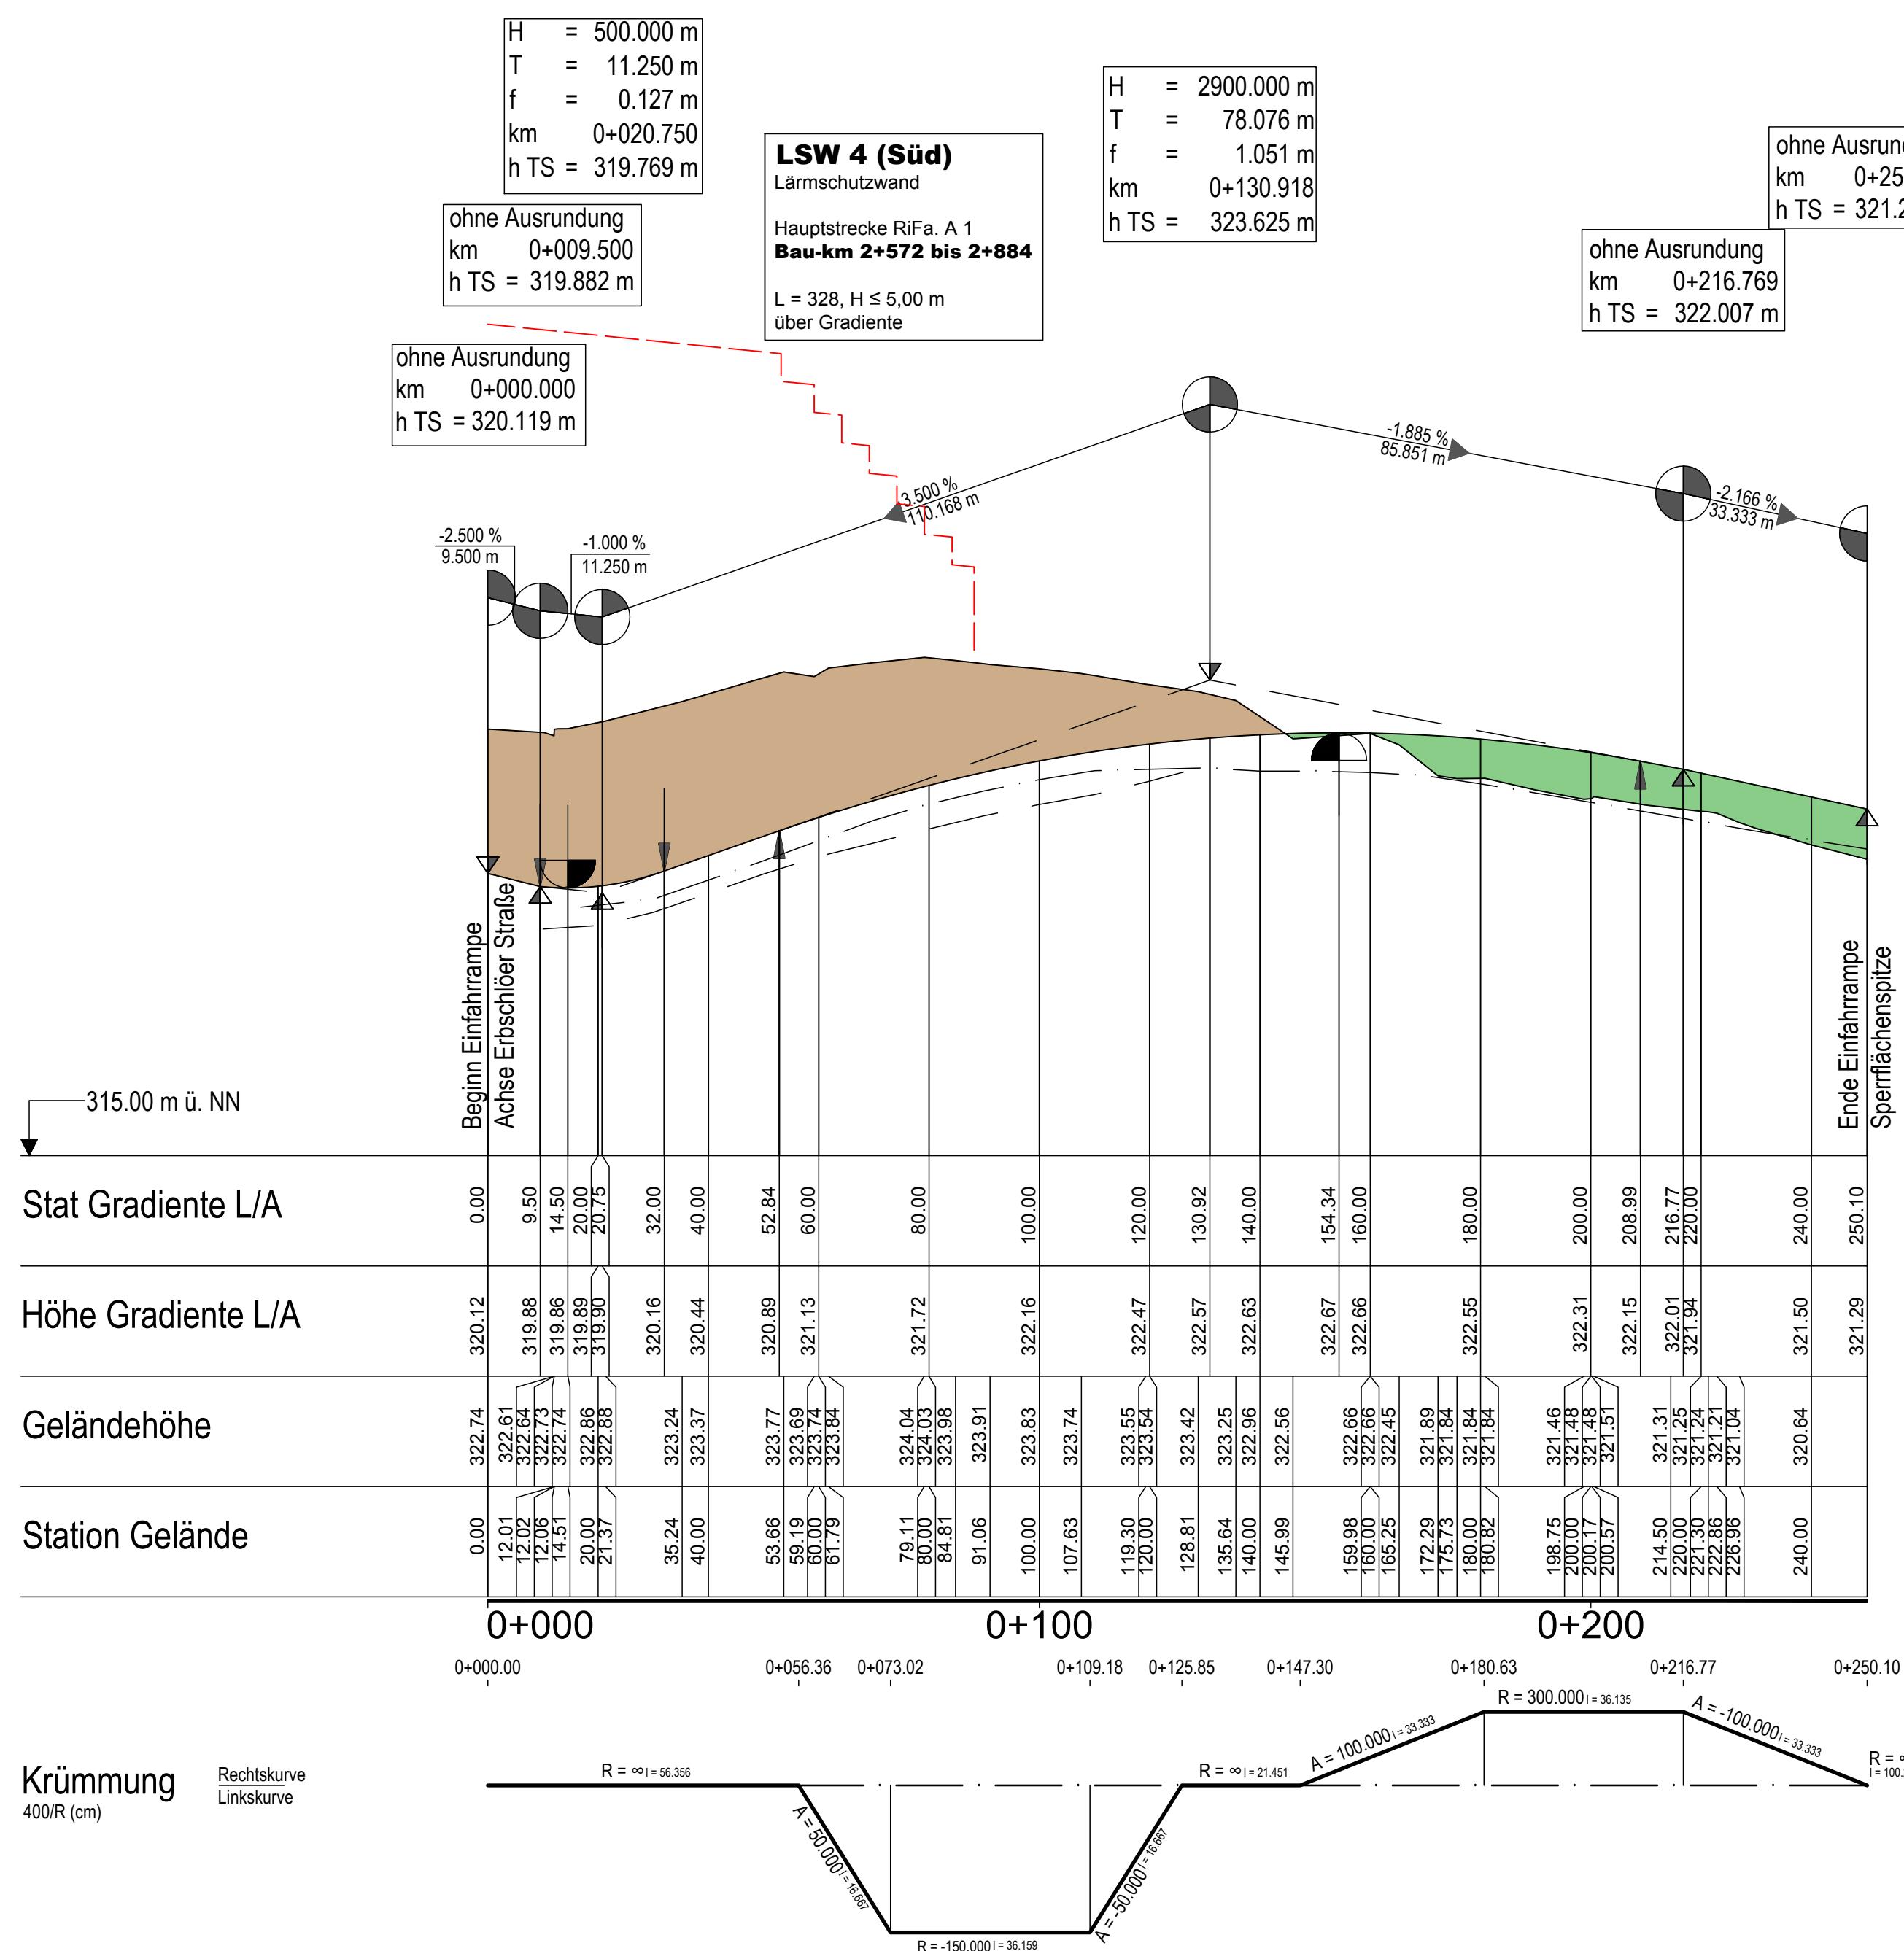


Zeichenerklärung

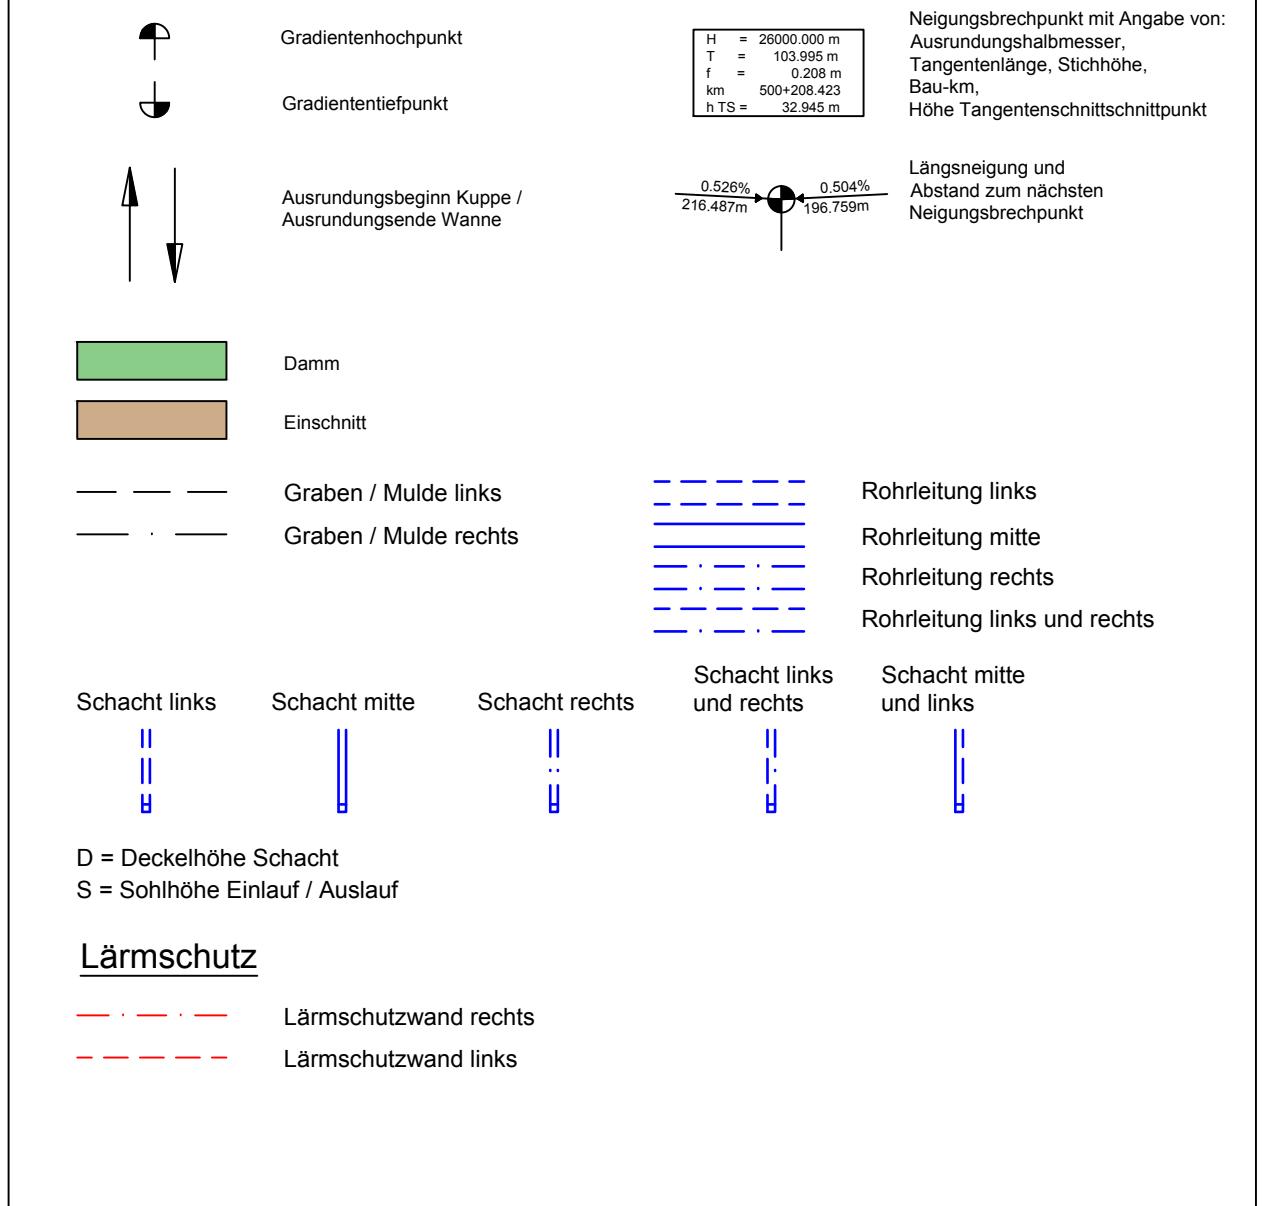

Info zum Lage- bzw. Höhenbezug		
Lagebezug: Sondernetz StraßenNRW, Annäherung an Netz 77 und an Langstrecken-Polygon der BAB 1 Höhenbezug: NN		

Satzungsgemäß ausgelegen in der Zeit vom _____ bis _____ in der Gemeinde _____	
Zeit und Ort der Auslegung sind rechtzeitig vor Beginn der Auslegung ortsüblich bekannt gemacht worden.	
Gemeinde: (Dienstsiegel)	
(Unterschrift)	

Bearbeitung:		Datum	Zeichen
ARCADIS Arcadis Germany GmbH, EUREF-Campus 10, 10829 Berlin, Germany			
Bearb.:	25.04.2017	Stopp	
Gez.:	25.04.2017	Resch	
Gepr.:	25.04.2017	Leek	

	Regionalniederlassung Rhein-Berg Außenstelle Köln Deutz-Kalker-Straße 18-26 50679 Köln	
	Projekt-Nr. 43-9375	

Nr.	Art der Änderung	Datum	Zeichen

FESTSTELLUNGSENTWURF

Landesbetrieb Straßenbau Nordrhein-Westfalen L 417: NK 4709 1470 bis NK 4709 0490 L 419: NK 4709 0490 in Richtung NK 4709 1510 bis Station ca. 930m	Unterlage / Blatt-Nr.: 6 / 14 Höhenplan Einfahrtrampe Süd Erbschöler Str. (Achse 743) Maßstab: 1 : 1.000/100
L 419 Ausbau in Wuppertal von Lichtscheid bis Erbschöler (1. BA) Bau-km 1+100 - 3+430	
Aufgestellt: Köln, den 25.04.2017 Die Leiterin der Regionalniederlassung Rhein-Berg Im Auftrag gez. Willi Kolks	

