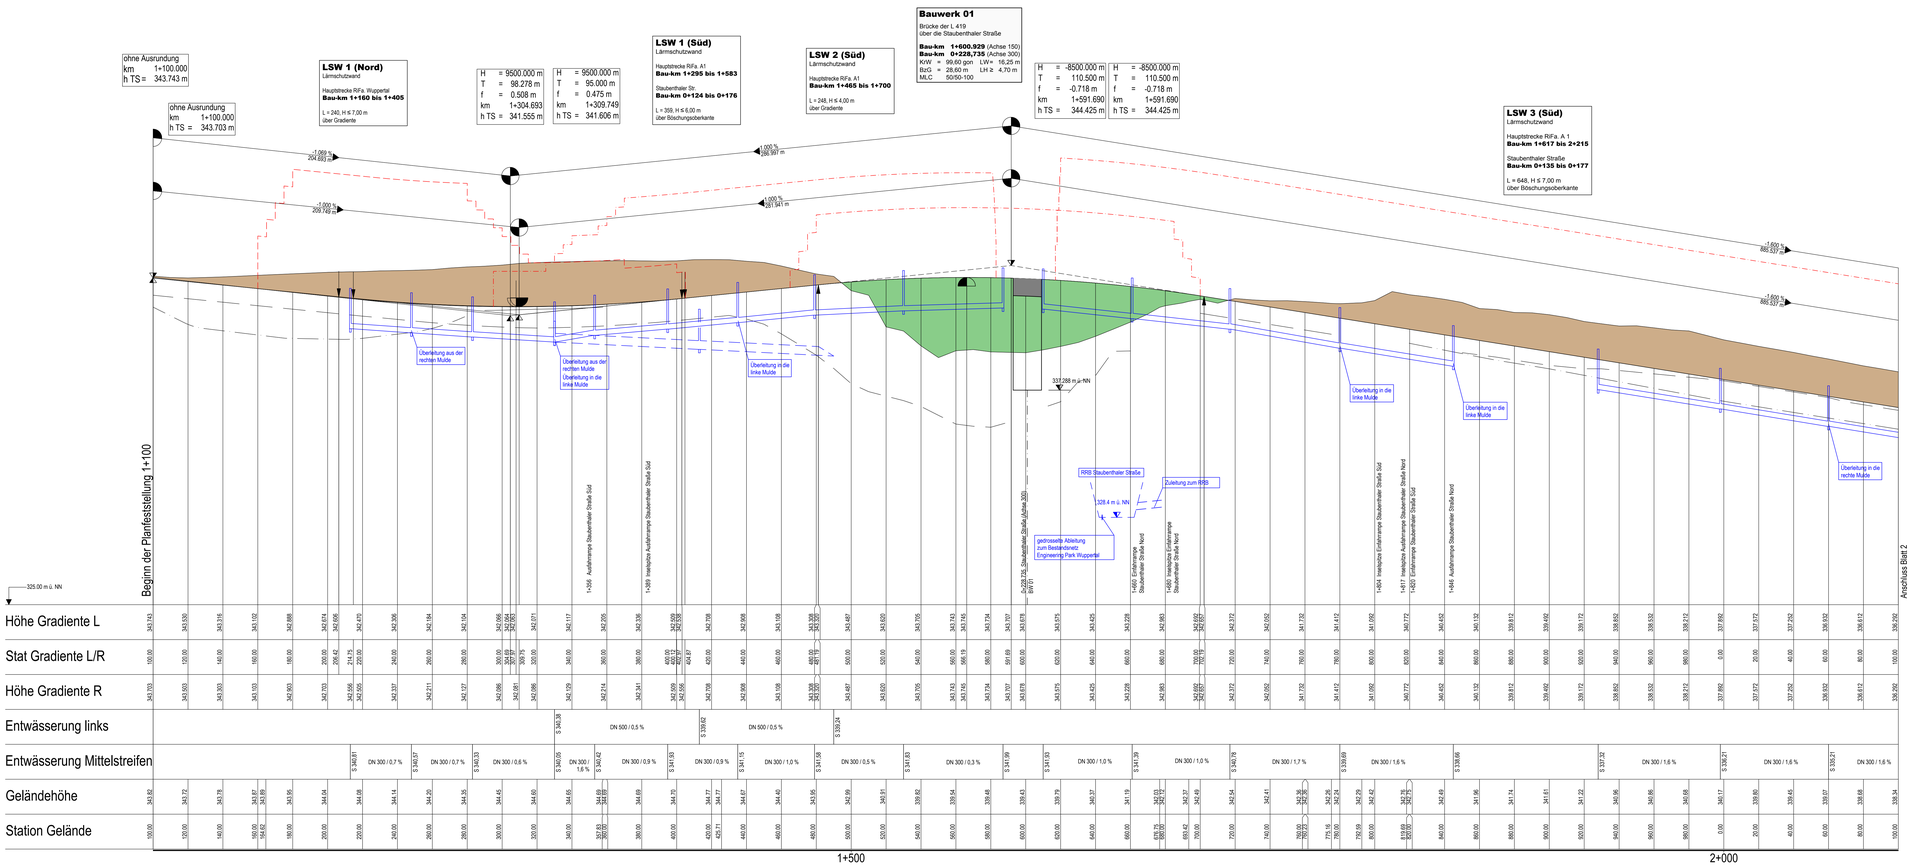

Zeichenerklärung

- Gradientenhochpunkt
- Gradiententiefpunkt
- Ausrundungsbeginn Kuppe / Ausrundungsende Wanne
- Neigungsbruchpunkt mit Angabe von Ausrundungshalbmesser, Tangentenlänge, Stichhöhe, Bau-km, Höhe Tangentenschnittpunkt
- Umgrenzung und Abstand zum nächsten Neigungsbruchpunkt
- Damm
- Einschnitt
- Kreuzungsbauwerk
- Graben / Mulde links
- Graben / Mulde rechts
- Rohrleitung links
- Rohrleitung mitte
- Rohrleitung rechts
- Rohrleitung links und rechts

Schacht links | Schacht mitte | Schacht rechts | Schacht links und rechts | Schacht mitte und links

D = Deckelhöhe Schacht
S = Sohlhöhe Einlauf / Auslauf

Lärmschutz
- Lärmschutzwand rechts
- Lärmschutzwand links

Info zum Lage- bzw. Höhenbezug
Lagebezug: Sondernetz Straßen NRW, Annäherung an Netz 77 und an Langstrecken-Polygon der BAB 1
Höhenbezug: NN

Satzungsgemäß ausgelegen
in der Zeit vom: _____
bis _____
in der Gemeinde: _____

Zeit und Ort der Auslegung sind rechtzeitig vor Beginn der Auslegung ortsüblich bekannt gemacht worden.

Gemeinde:

(Dienstsiegel)

(Unterschrift)

Bearbeitung: ARCADIS, Arcadis Germany GmbH, EUREF-Campus 10, 10829 Berlin,Germany

	Datum	Zeichen
Bearb.:	25.04.2017	Hazim
Gez.:	25.04.2017	Schulze
Gepr.:	25.04.2017	Leek

Regionalniederlassung Rhein-Berg
Außenstelle Köln
Deutz-Kalker-Straße 18-26
50679 Köln

Straßen.NRW

Projekt-Nr.: 43-9375

Nr.	Art der Änderung	Datum	Zeichen

FESTSTELLUNGSENTWURF

Landesbetrieb Straßenbau Nordrhein-Westfalen

L 417: NK 4709 1470 bis NK 4709 0490
L 419: NK 4709 0490 in Richtung NK 4709 1510 bis Station ca. 930m

Unterlage / Blatt-Nr.: 6 / 1
Höhenplan L 419
(Achse 150)
Bau-km 1+100 bis 2+100
Maßstab: 1 : 1.000/100

L 419 Ausbau in Wuppertal

von Lichtscheid bis Erbschlö (1. BA)
Bau-km 1+100 - 3+430

Aufgestellt: Köln, den 25.04.2017
Die Leiterin der Regionalniederlassung Rhein-Berg
Im Auftrag
gez. Willi Kolks