


ohne Ausrundung
km 0+000.000
h TS = 340.191 m





H = 1500.000 m
T = 59.063 m
f = 1.163 m
km 0+084.053
h TS = 341.284 m

ohne Ausrundung
km 0+251.198
h TS = 330.687 m


ohne Ausrundung
km 0+243.073
h TS = 330.890 m
H = 500.000 m
T = 3.938 m
f = 0.016 m
km 0+239.135
h TS = 331.087 m

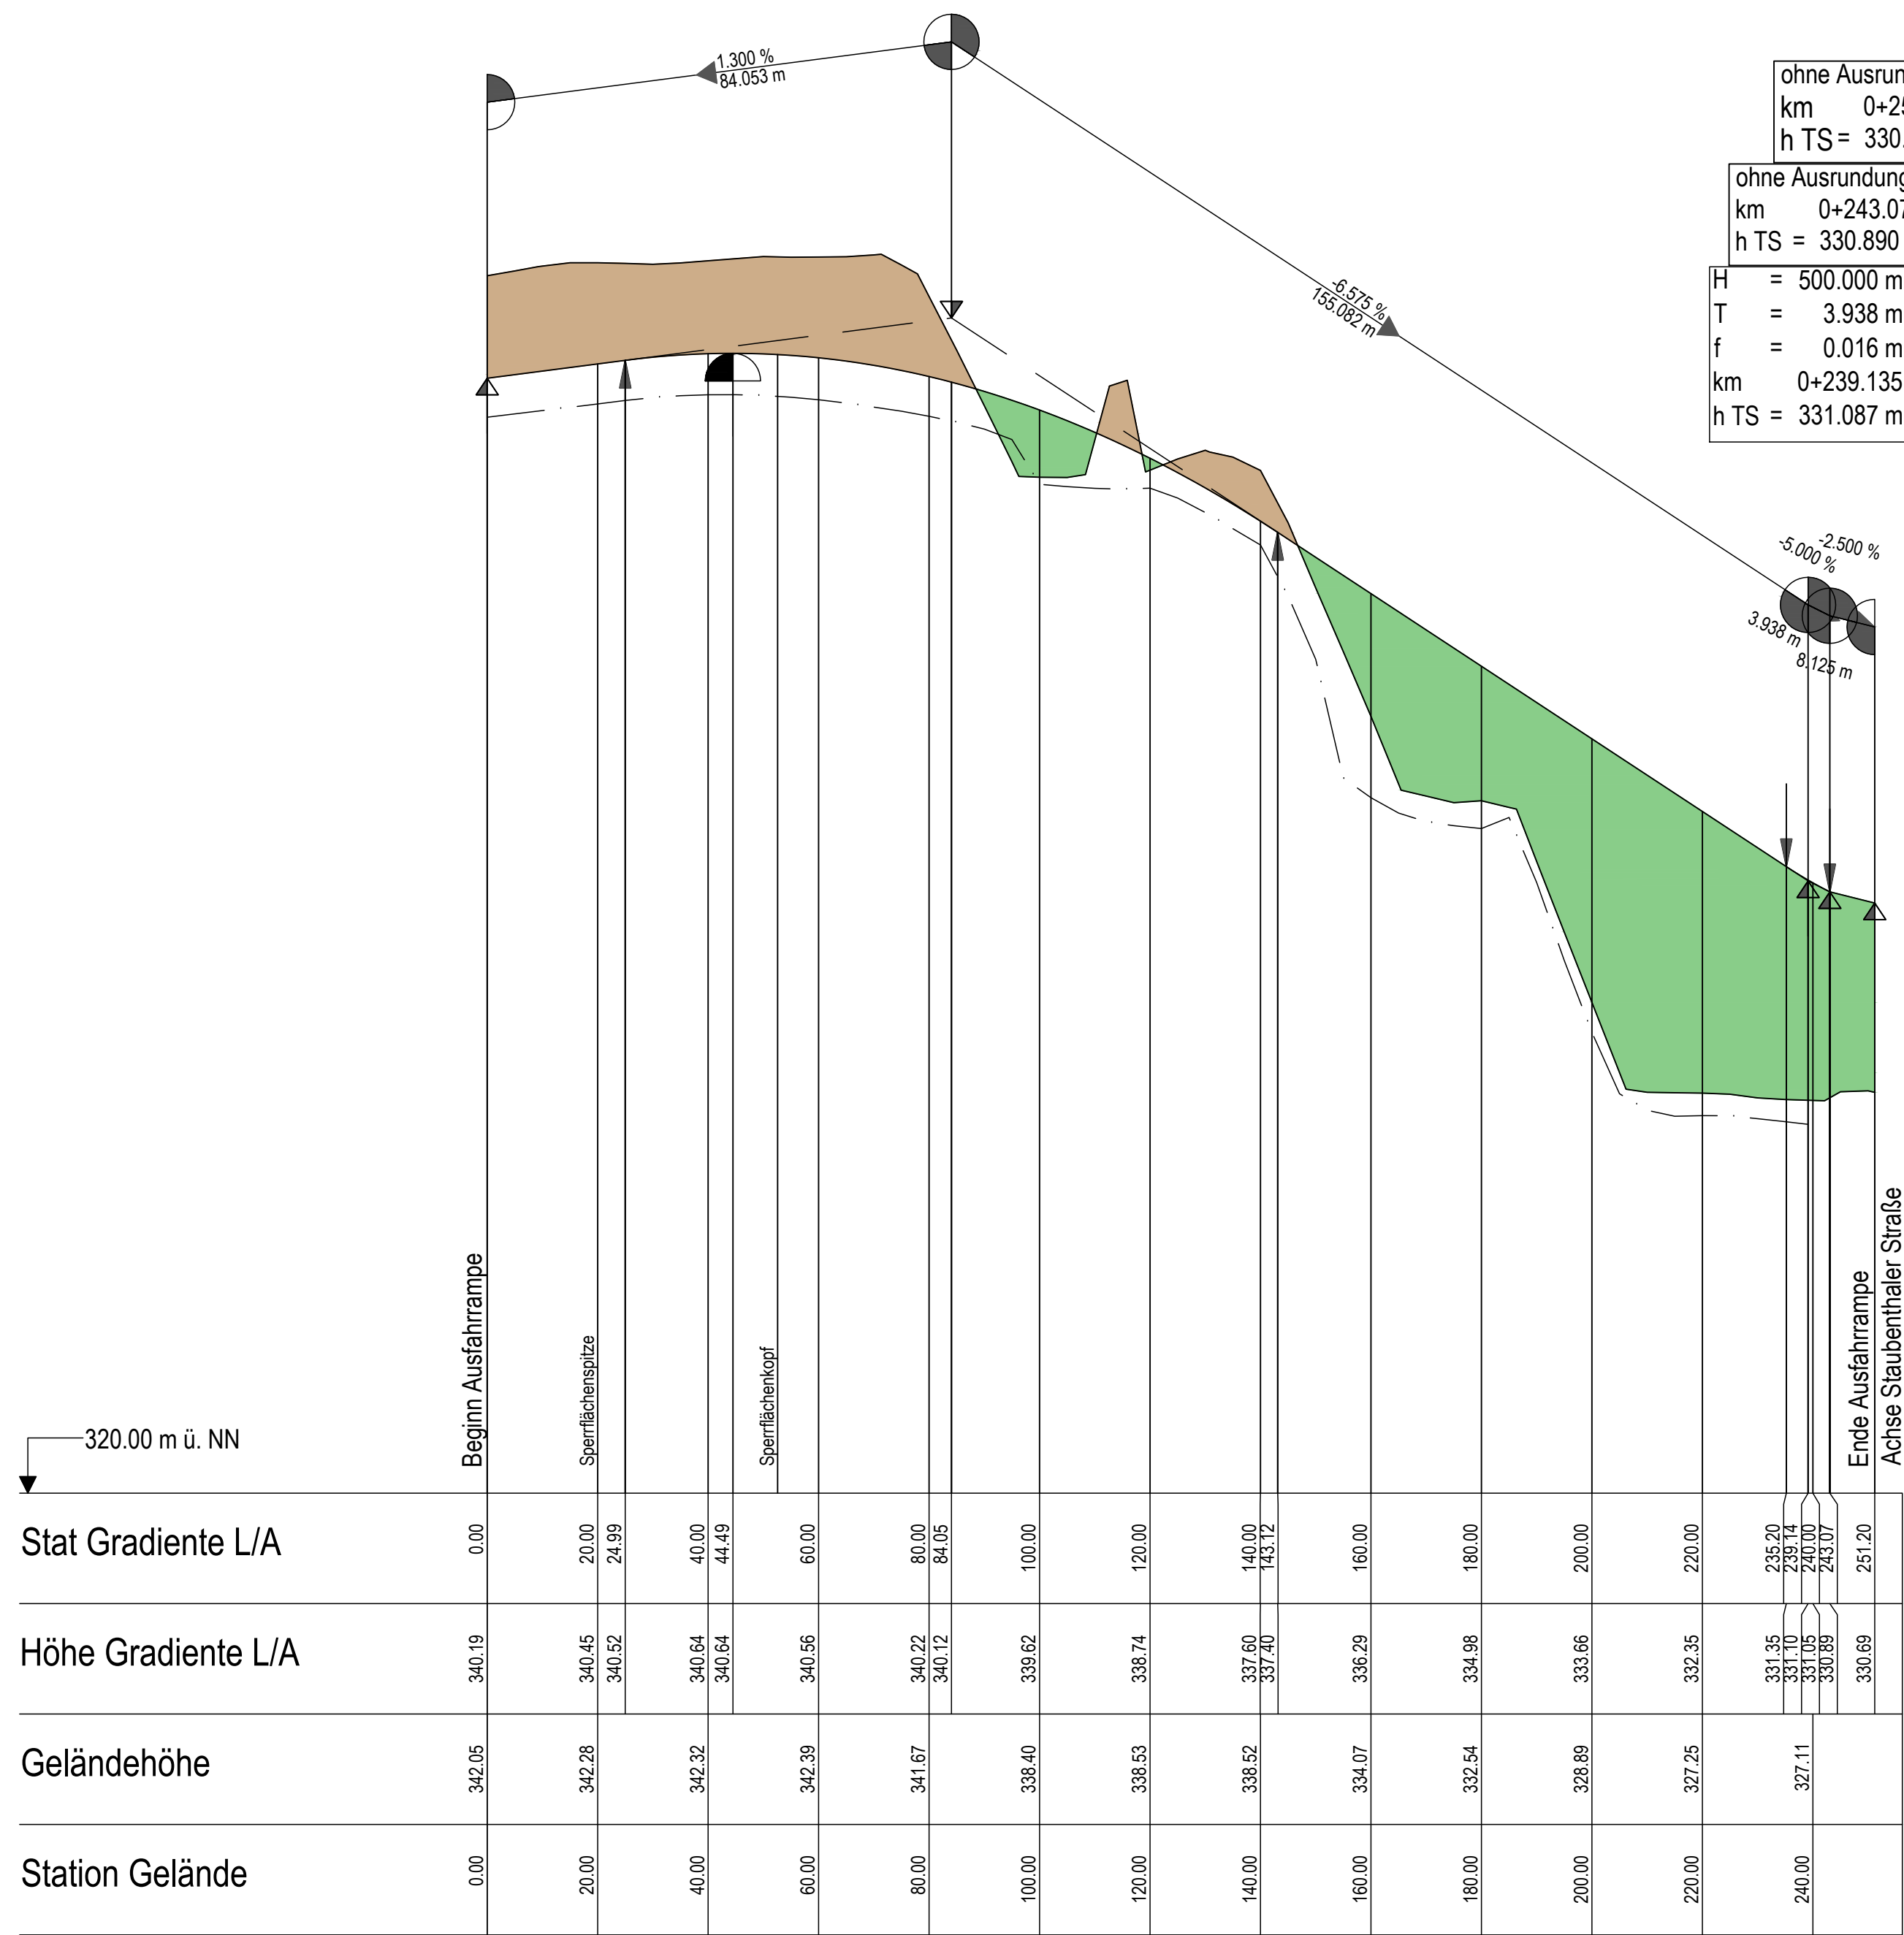

Stat Gradiente L/A	0.00	20.00	24.99	40.00	44.49	60.00	80.00	84.05	100.00	120.00	140.00	143.12	160.00	180.00	200.00	220.00	239.14	243.07	251.20
Höhe Gradiente L/A	340.19	340.45	340.52	340.64	340.64	340.56	340.22	340.12	339.62	338.74	337.60	337.40	336.29	334.98	333.66	332.35	331.10	330.89	330.69
Geländehöhe	342.05	342.28	342.32	342.39	341.67	338.40	338.53	336.52	334.07	332.54	326.89	327.25	327.11	326.89	326.89	327.11	327.11	327.11	327.11
Station Gelände	0.00	20.00	40.00	60.00	80.00	100.00	120.00	140.00	160.00	180.00	200.00	220.00	240.00	251.20					

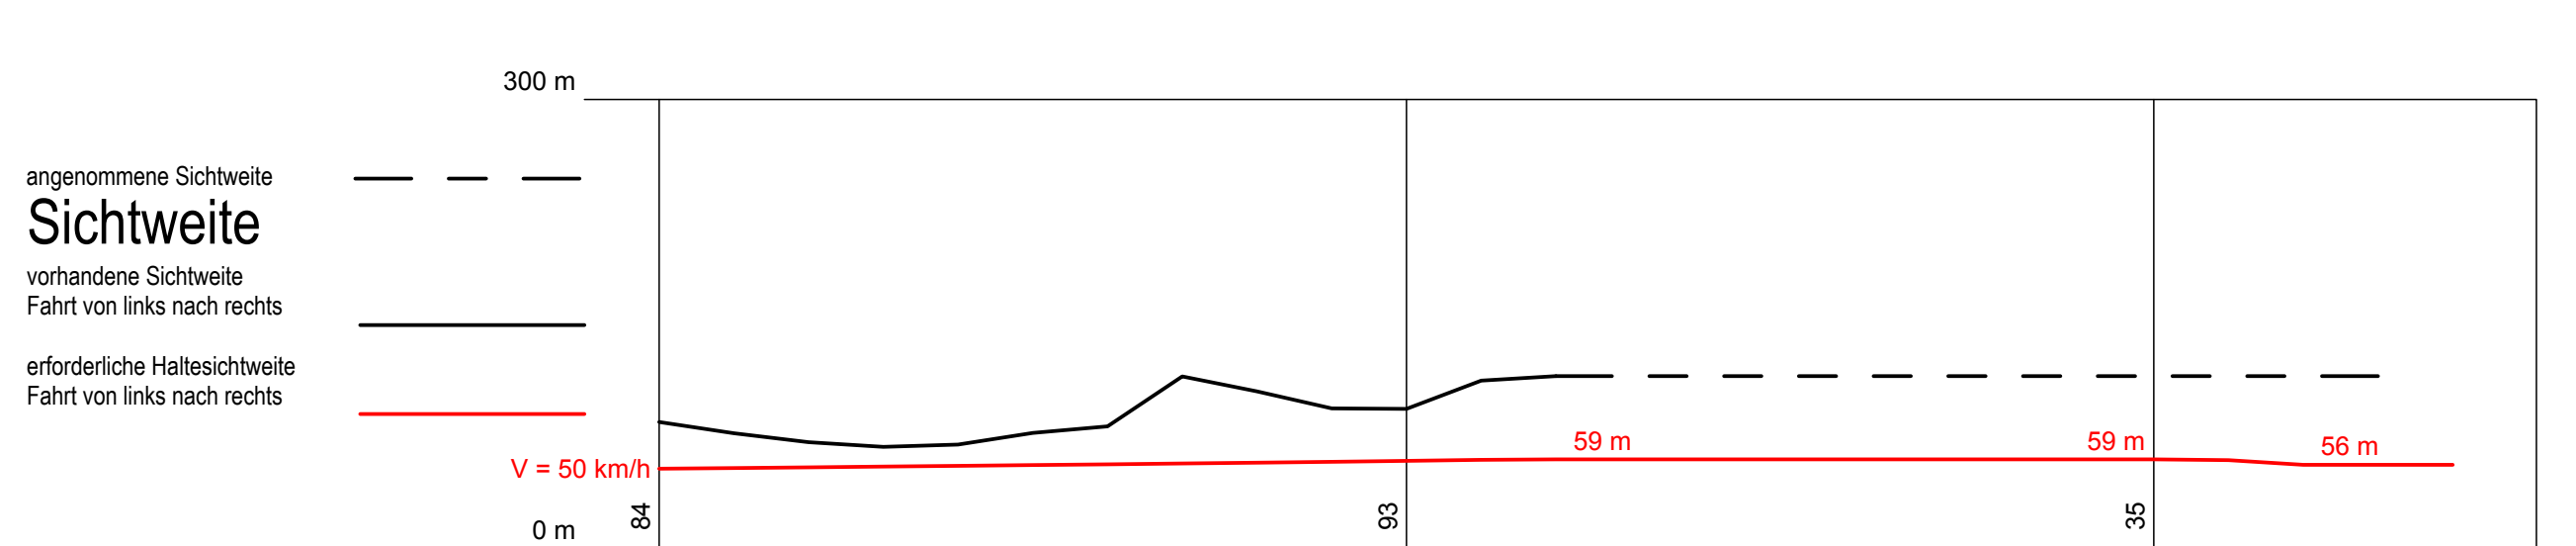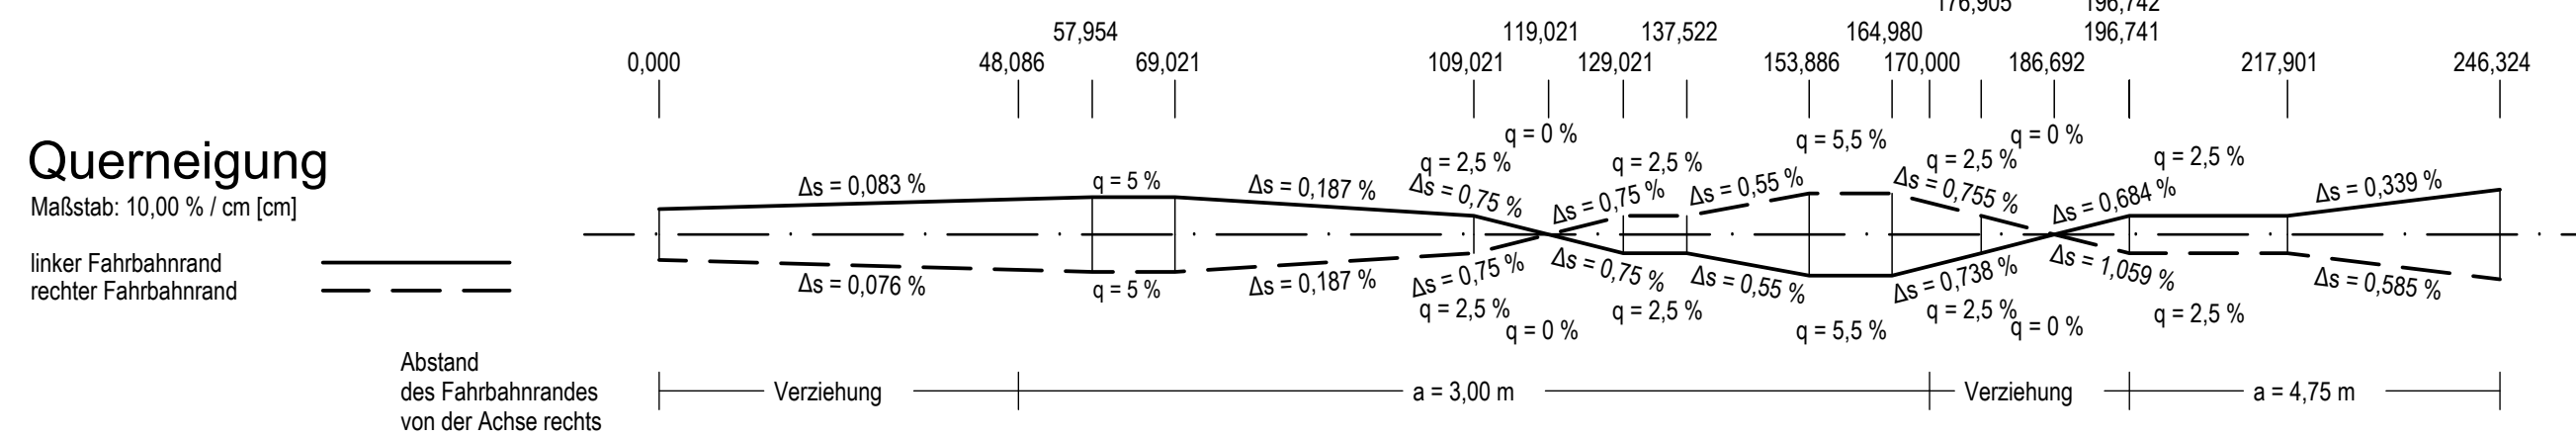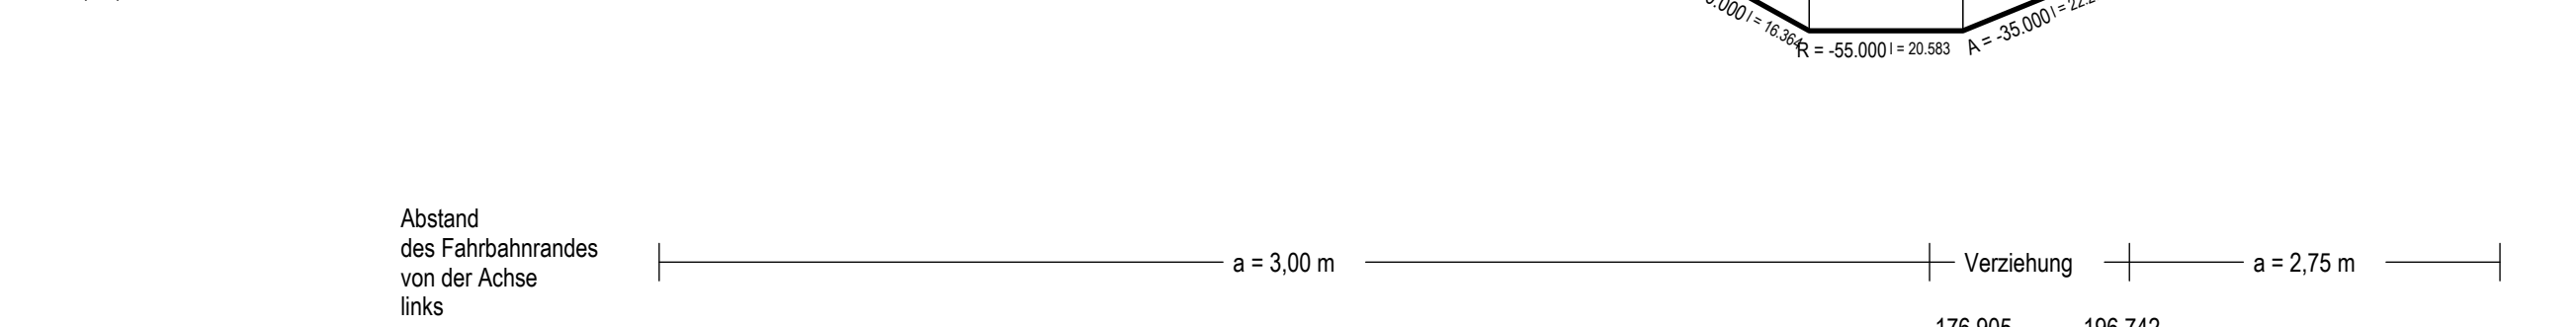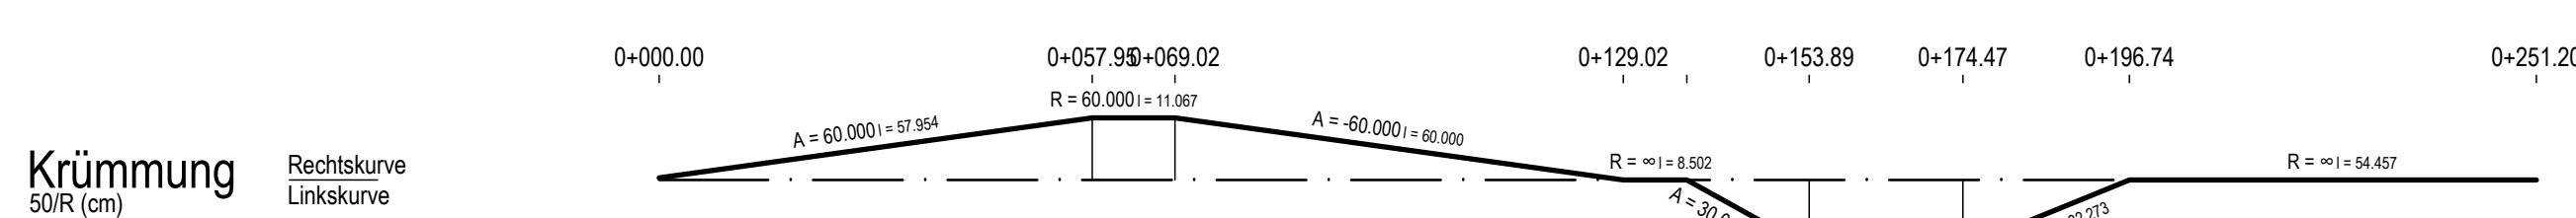

Zeichenerklärung

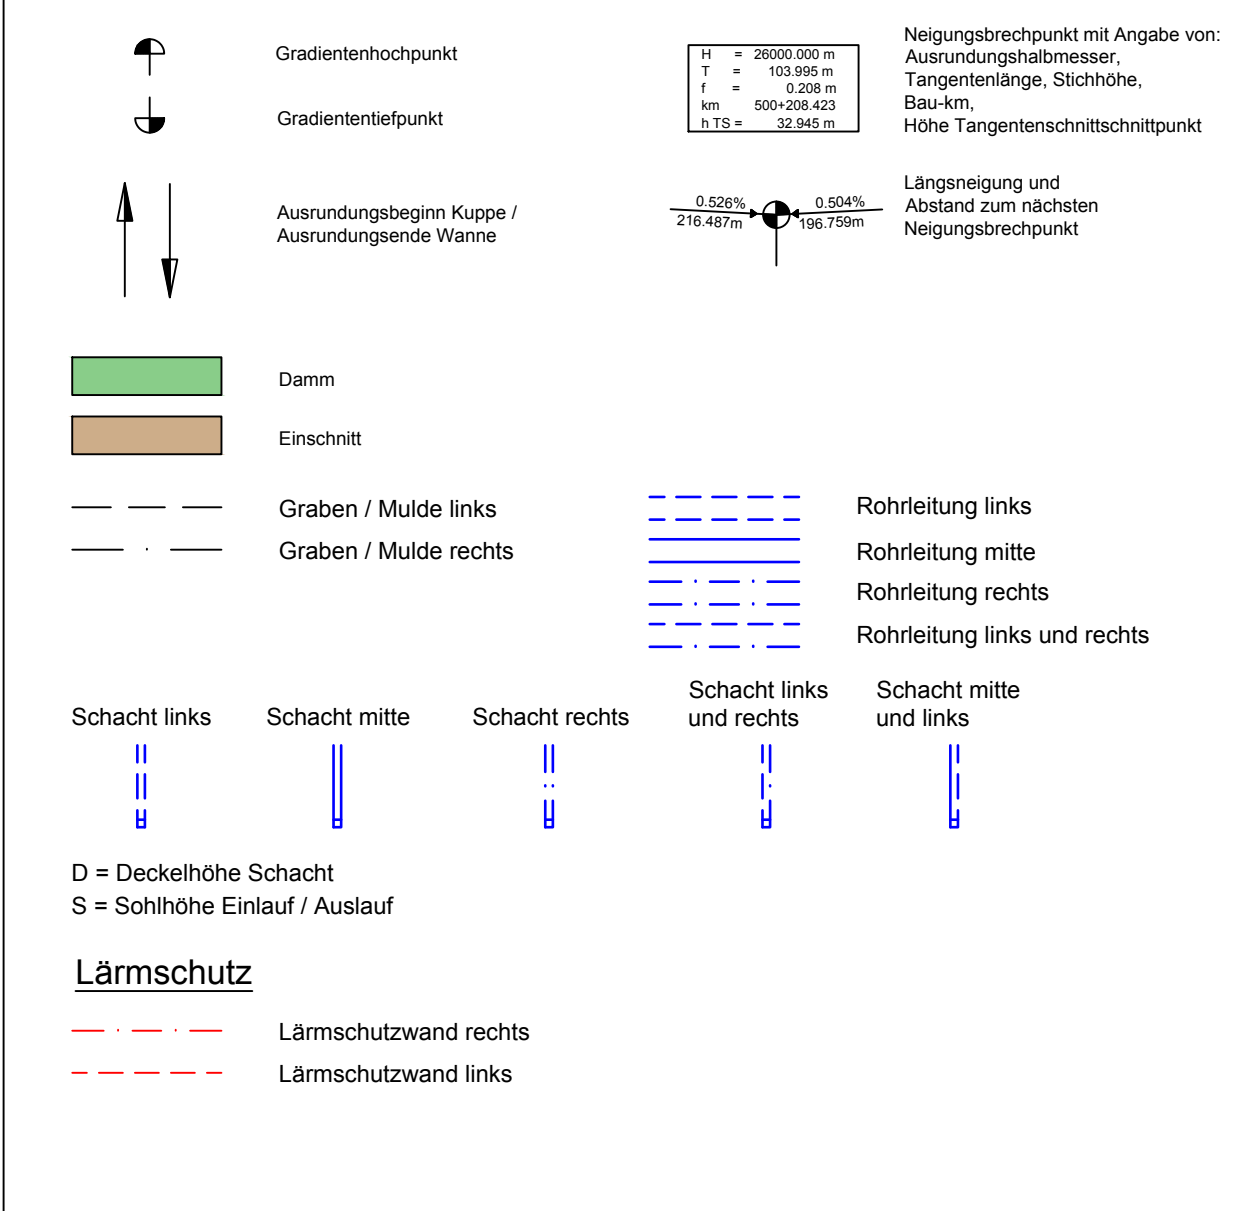

Info zum Lage- bzw. Höhenbezug
Lagebezug: Sondernetz StraßenNRW, Annäherung an Netz 77 und an Langstrecken-Polygon der BAB 1
Höhenbezug: NN

Satzungsgemäß ausgelegt
in der Zeit vom _____ bis _____
in der Gemeinde _____

Zeit und Ort der Auslegung sind rechtzeitig vor Beginn der Auslegung ortsüblich bekannt gemacht worden.

Gemeinde: _____
(Dienststempel)

(Unterschrift)

Bearbeitung:		Datum	Zeichen
	ARCADIS	Bearb.: 25.04.2017	Hazim
	<small>Arcadis Germany GmbH, EUREP-Campus 10, 10829 Berlin, Germany</small>	Gez.: 25.04.2017	Resch
		Gepr.: 25.04.2017	Leek

	Regionalniederlassung Rhein-Berg Außenstelle Köln Deutz-Kalker-Straße 18-26 50679 Köln		Projekt-Nr. 43-9375
--	---	--	------------------------

Nr.	Art der Änderung	Datum	Zeichen

FESTSTELLUNGSENTWURF

Landesbetrieb Straßenbau Nordrhein-Westfalen L 417: NK 4709 1470 bis NK 4709 0490 L 419: NK 4709 0490 in Richtung NK 4709 1510 bis Station ca. 930m	Unterlage / Blatt-Nr.: 6 / 07 Höhenplan Ausfahrrampe Nord Staubenthaler Str. (Achse 735) Maßstab: 1 : 1.000/100
--	---

L 419 Ausbau in Wuppertal
von Lichtscheid bis Erbschlo (1. BA)
Bau-km 1+100 - 3+430

Aufgestellt: Köln, den 25.04.2017
Die Leiterin der Regionalniederlassung Rhein-Berg
Im Auftrag
gez. Willi Kolks