





H = 1000.000 m
 T = 29.875 m
 f = 0.446 m
 km 0+167.200
 h TS = 342.517 m

ohne Ausrundung
 km 0+206.019
 h TS = 342.944 m

H = 500.000 m
 T = 5.188 m
 f = 0.027 m
 km 0+013.313
 h TS = 331.630 m

ohne Ausrundung
 km 0+008.125
 h TS = 331.370 m

ohne Ausrundung
 km 0+000.000
 h TS = 331.167 m

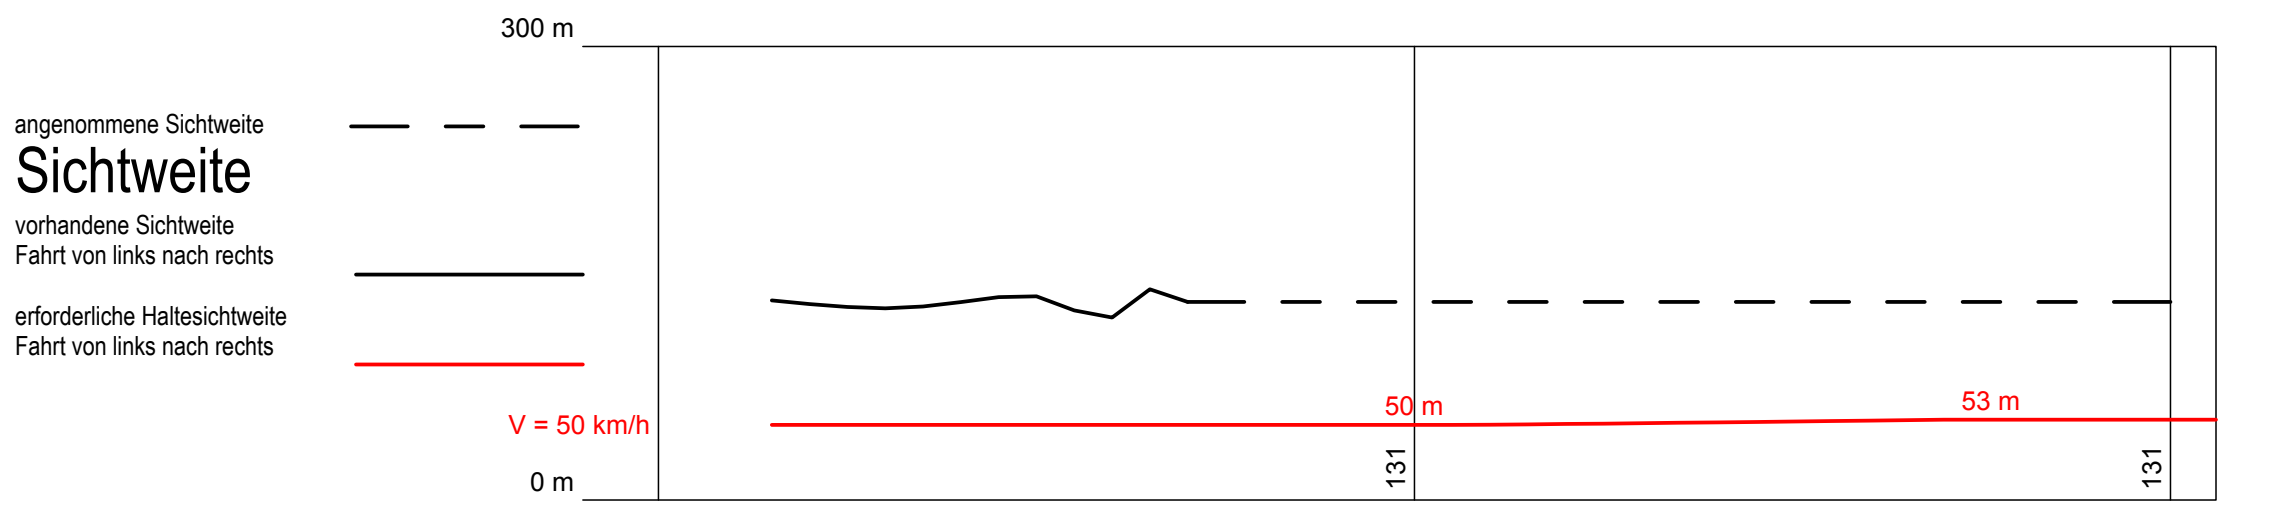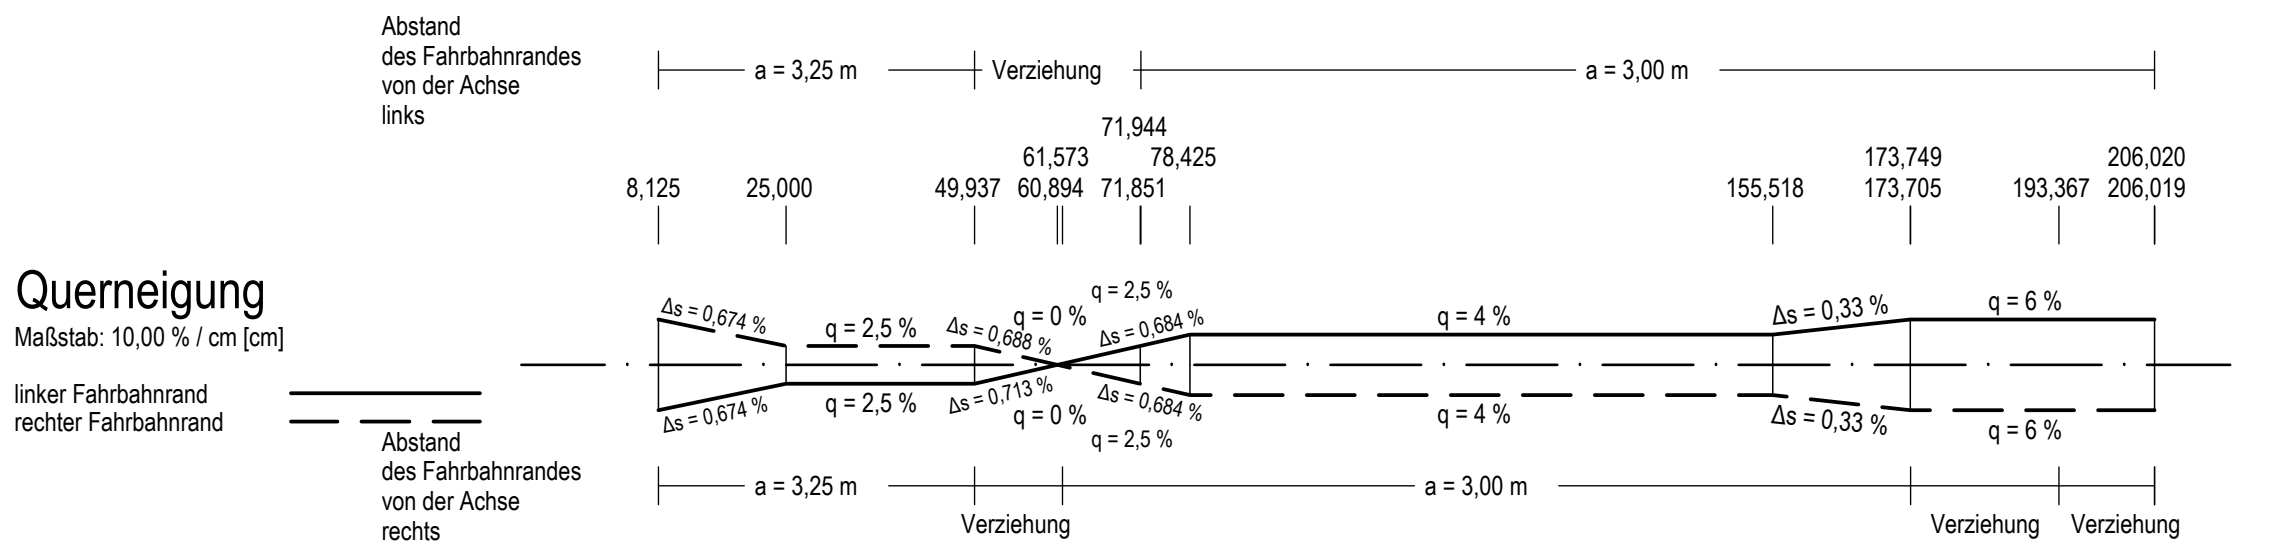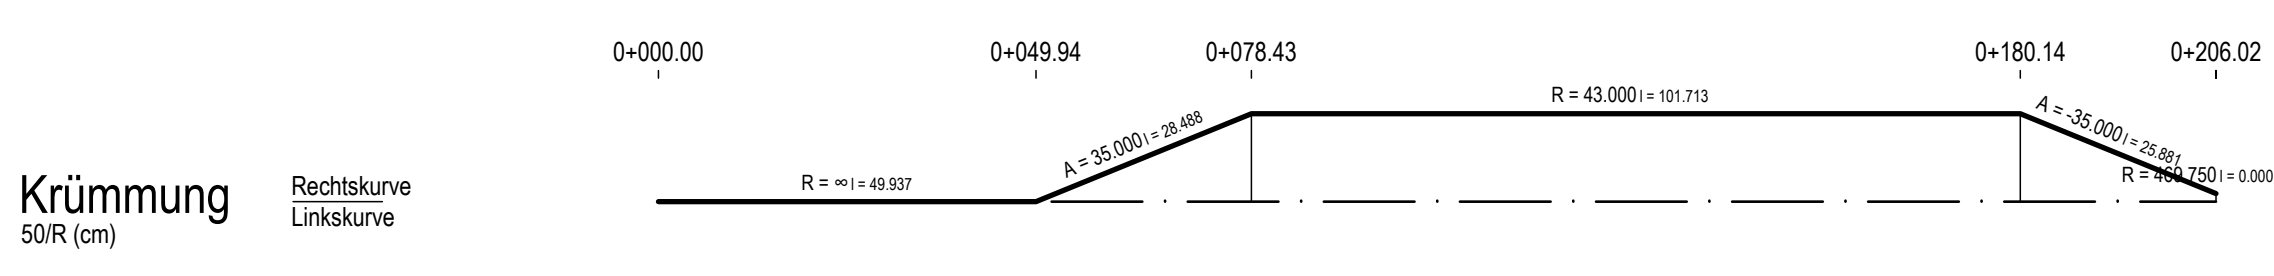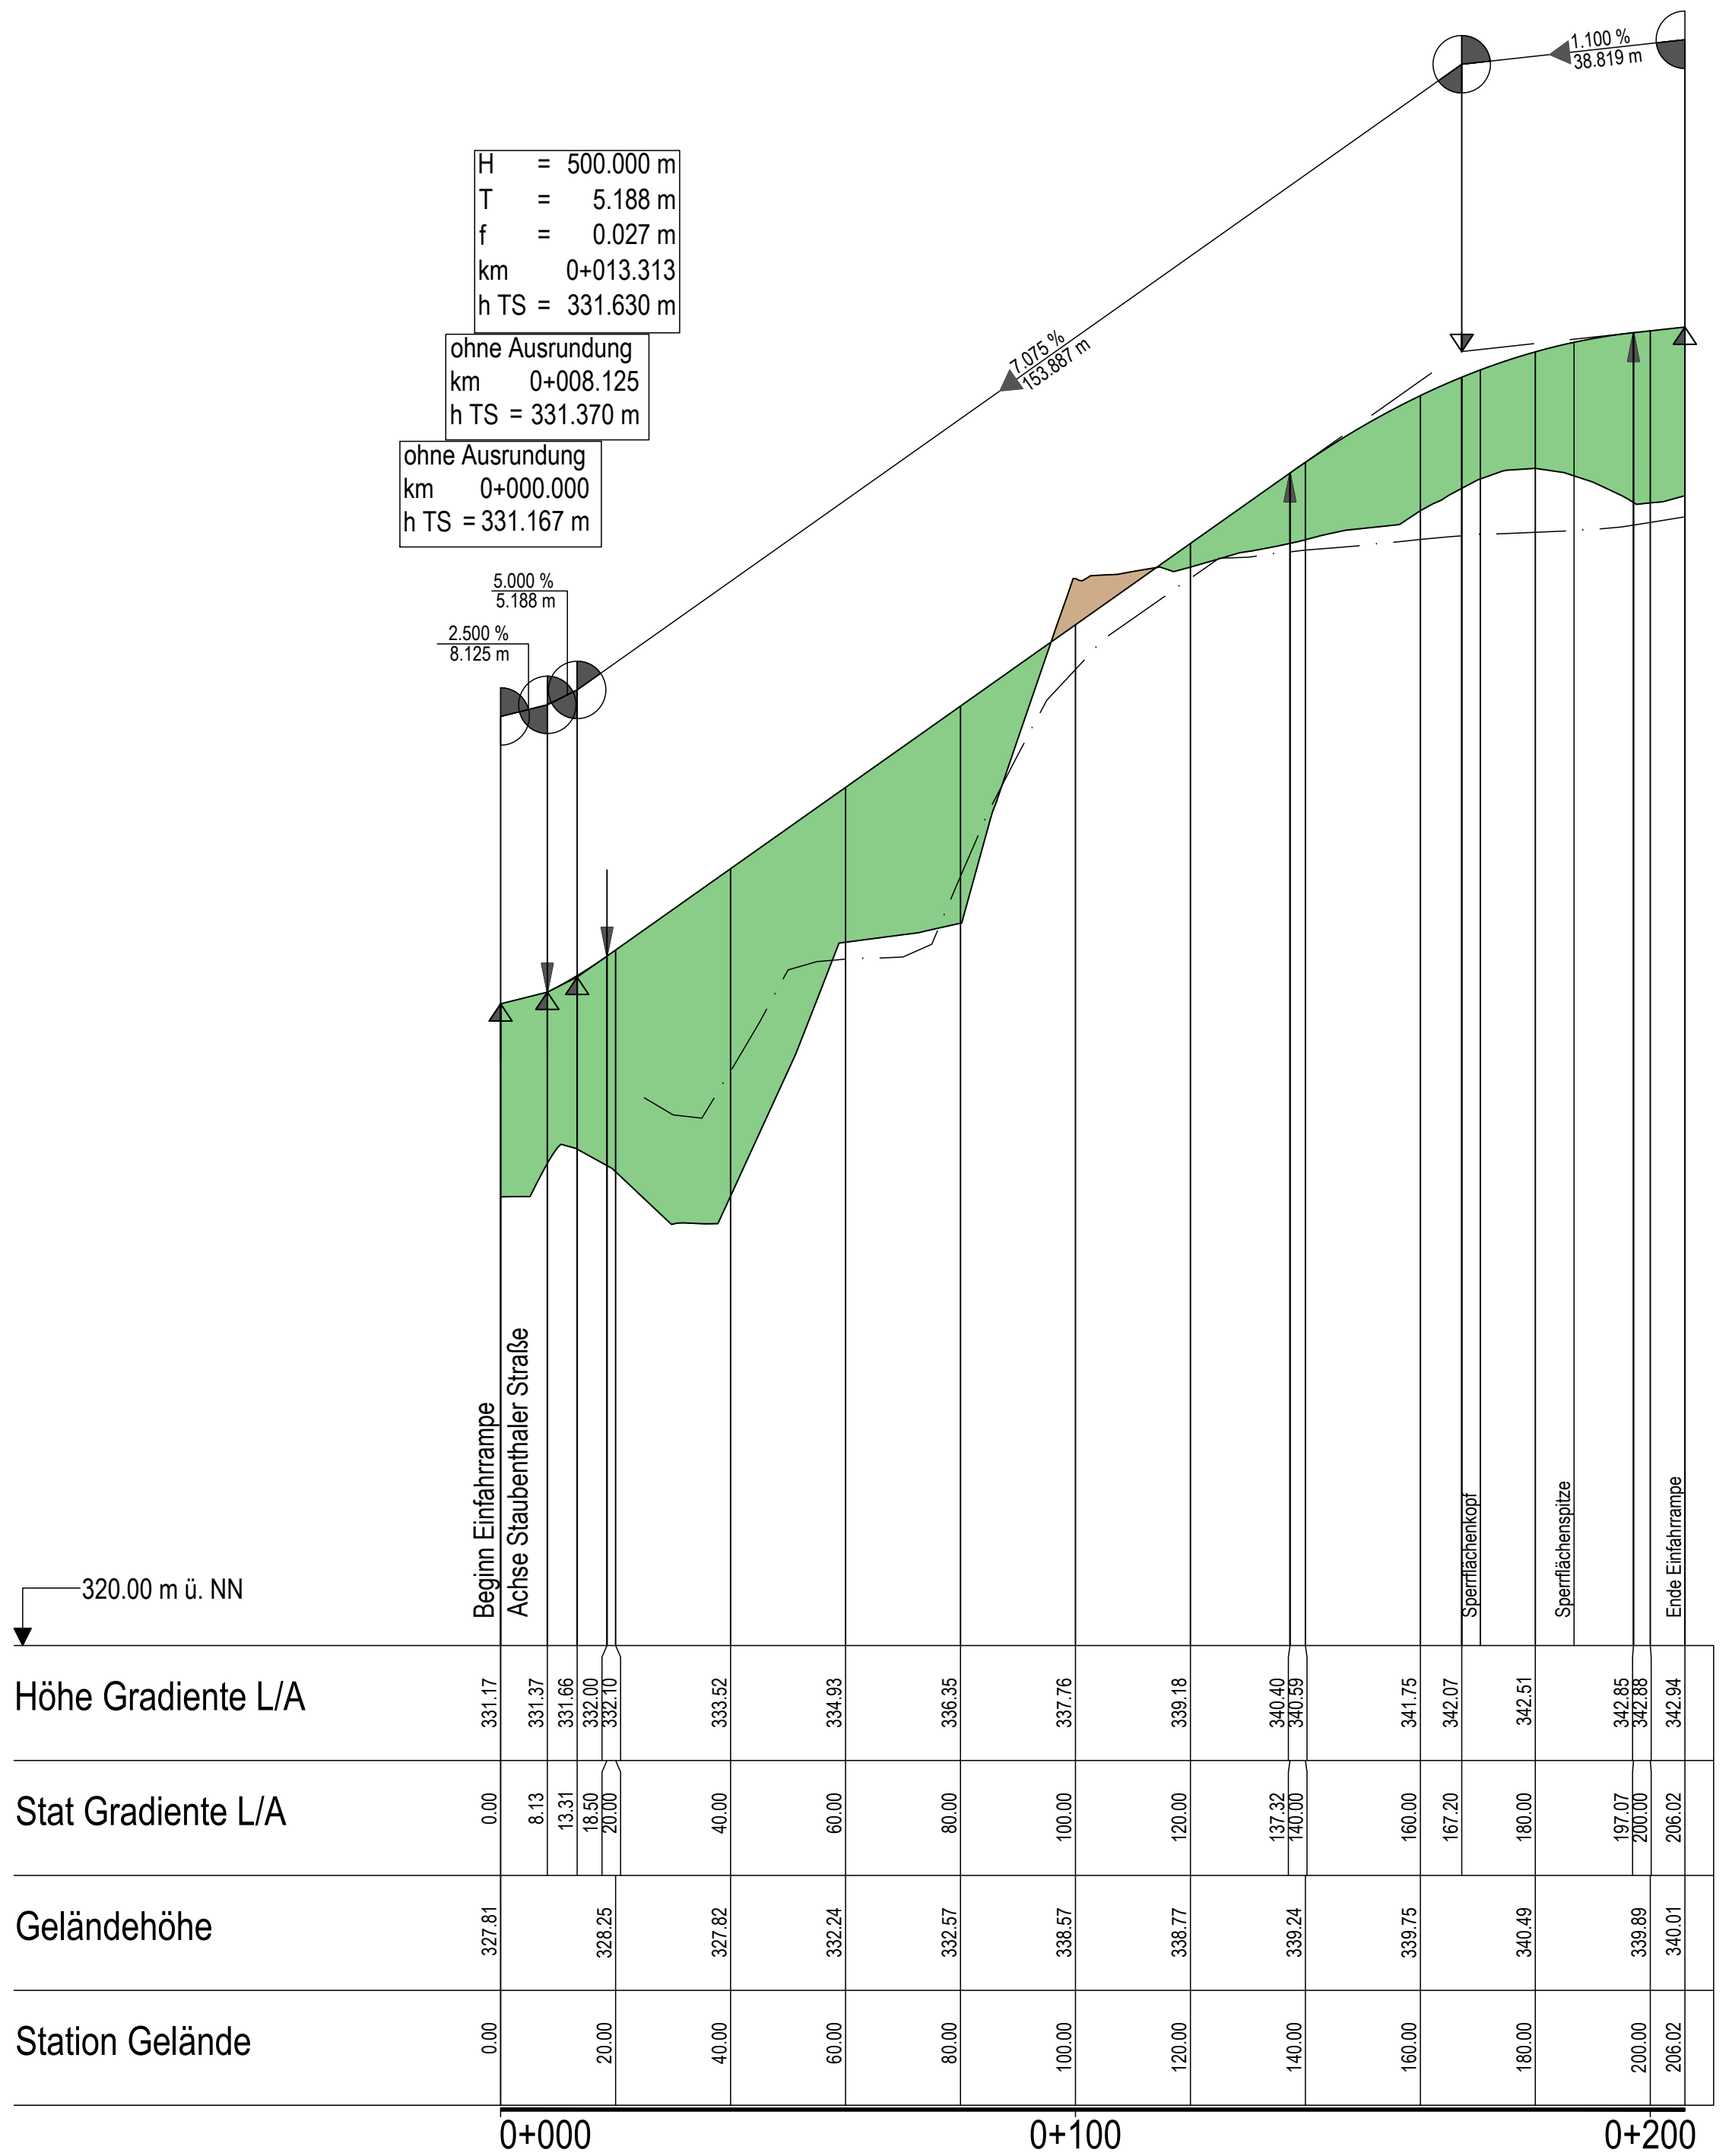

Zeichenerklärung

Gradientenhochpunkt
 Gradienten tiefpunkt
 Ausrundungsbeginn Kuppe / Ausrundungsende Wanne
 Rohrleitung links
 Rohrleitung mitte
 Rohrleitung rechts
 Rohrleitung links und rechts
 Rohrleitung mitte und links
 Rohrleitung mitte und rechts

D = Deckelhöhe Schacht
 S = Sohlhöhe Einlauf / Auslauf

Lärmschutz
 Lärmschutzwand rechts
 Lärmschutzwand links

H = 2000.000 m
 T = 103.950 m
 f = 0.268 m
 km = 500+208.423
 h TS = 33.563 m
 Längsneigung und Abstand zum nächsten Neigungsbrechpunkt

Info zum Lage- bzw. Höhenbezug
 Lagebezug: Sondernetz StraßenNRW
 Annäherung an Netz 77 und an
 Langstrecken-Polygon der BAB 1
 Höhenbezug: NN

Satzungsgemäß ausgelegen
 in der Zeit vom _____ bis _____
 in der Gemeinde _____

Zeit und Ort der Auslegung sind rechtzeitig vor Beginn der Auslegung ortsüblich bekannt gemacht worden.

Gemeinde: _____
 (Dienstsiegel)

(Unterschrift)

Bearbeitung:	ARCADIS Arcadis Germany GmbH, EUREP-Campus 10, 10820 Berlin, Germany	Datum	Zeichen
		Bearb.:	25.04.2017 Hazim
		Gez.:	25.04.2017 Resch
		Gepr.:	25.04.2017 Leek

Regionalniederlassung Rhein-Berg
 Außenstelle Köln
 Deutz-Kalker-Straße 18-26
 50679 Köln

Straßen.NRW
 Projekt-Nr.
 43-9375

Nr.	Art der Änderung	Datum	Zeichen

FESTSTELLUNGSENTWURF

Landesbetrieb Straßenbau Nordrhein-Westfalen
 L 417: NK 4709 1470 bis NK 4709 0490
 L 419: NK 4709 0490 in Richtung NK 4709 1510
 bis Station ca. 930m

Unterlage / Blatt-Nr.: 6 / 08
Höhenplan
 Einfahrtrampe Nord
 Staubenthaler Str. (Achse 736)
 bis Station ca. 930m
 Maßstab: 1 : 1.000/100

L 419 Ausbau in Wuppertal
 von Lichtscheid bis Erbschlo (1. BA)
 Bau-km 1+100 - 3+430

Aufgestellt: Köln, den 25.04.2017
 Die Leiterin der Regionalniederlassung Rhein-Berg
 Im Auftrag
 gez. Willi Kolks