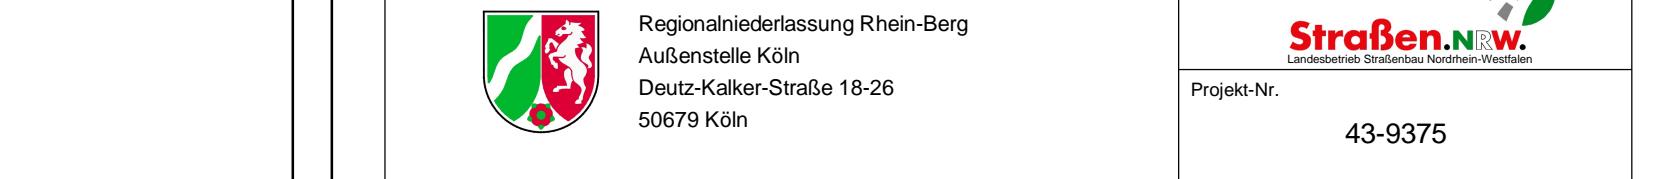


Übersichtslageplan		
Schalltechnische Untersuchung		
Zeichenerklärung <ul style="list-style-type: none"> Emissionslinie Verkehr Gebäude Wohngebäude / Bürogebäude sonstige Gebäude (Nebengebäude) Lärmschutzwand 		
Gebietsnutzungen <ul style="list-style-type: none"> Gewerbegebiete Mischgebiete Allgemeine Wohngebiete Sondergebiete 		
ISU Plan Planungsgruppe für Immissionsschutz Stadtplanung Umweltpolitik Helmholtzstr. 2-9 10587 Berlin Tel.: 030 / 39 49 47 51 Fax: 030 / 39 49 47 69 Info@ISU-Plan.de		
Bearbeitung: Datum Zeichen Bearb.: 03/2017 Wanja Gez.: 03/2017 Wanja Gepr.: 03/2017 Baumgärtel		
 Straßen.NRW Landesbetrieb Straßenbau Nordrhein-Westfalen Projekt-Nr. 43-9375		
Nr.	Art der Änderung	Datum Zeichen

FESTSTELLUNGSENTWURF		
Landesbetrieb Straßenbau Nordrhein-Westfalen L 417: NK 4709 1470 bis NK 4709 0490 L 419: NK 4709 0490 in Richtung NK 4709 1510 bis Station ca. 930m		
Unterlage / Blatt-Nr.: 7.1 Übersichtslageplan Maßstab: 1 : 5.000		
L 419 Ausbau in Wuppertal von Lichtencheid bis Erbschlö (1. BA) Bau-km 1+100 - 3+430		
Aufgestellt: Köln, den 25.04.2017 Die Leiterin der Regionalniederlassung Rhein-Berg Im Auftrag gez. Willi Kolks		
Info zum Lage- bzw. Höhenbezug Lagebezug: örtliches Koordinatensystem Höhenbezug: NN		