Lageplan der Immissionsorte ohne Lärmschutz
Schutzabschnitt R3

Schalltechnische Untersuchung

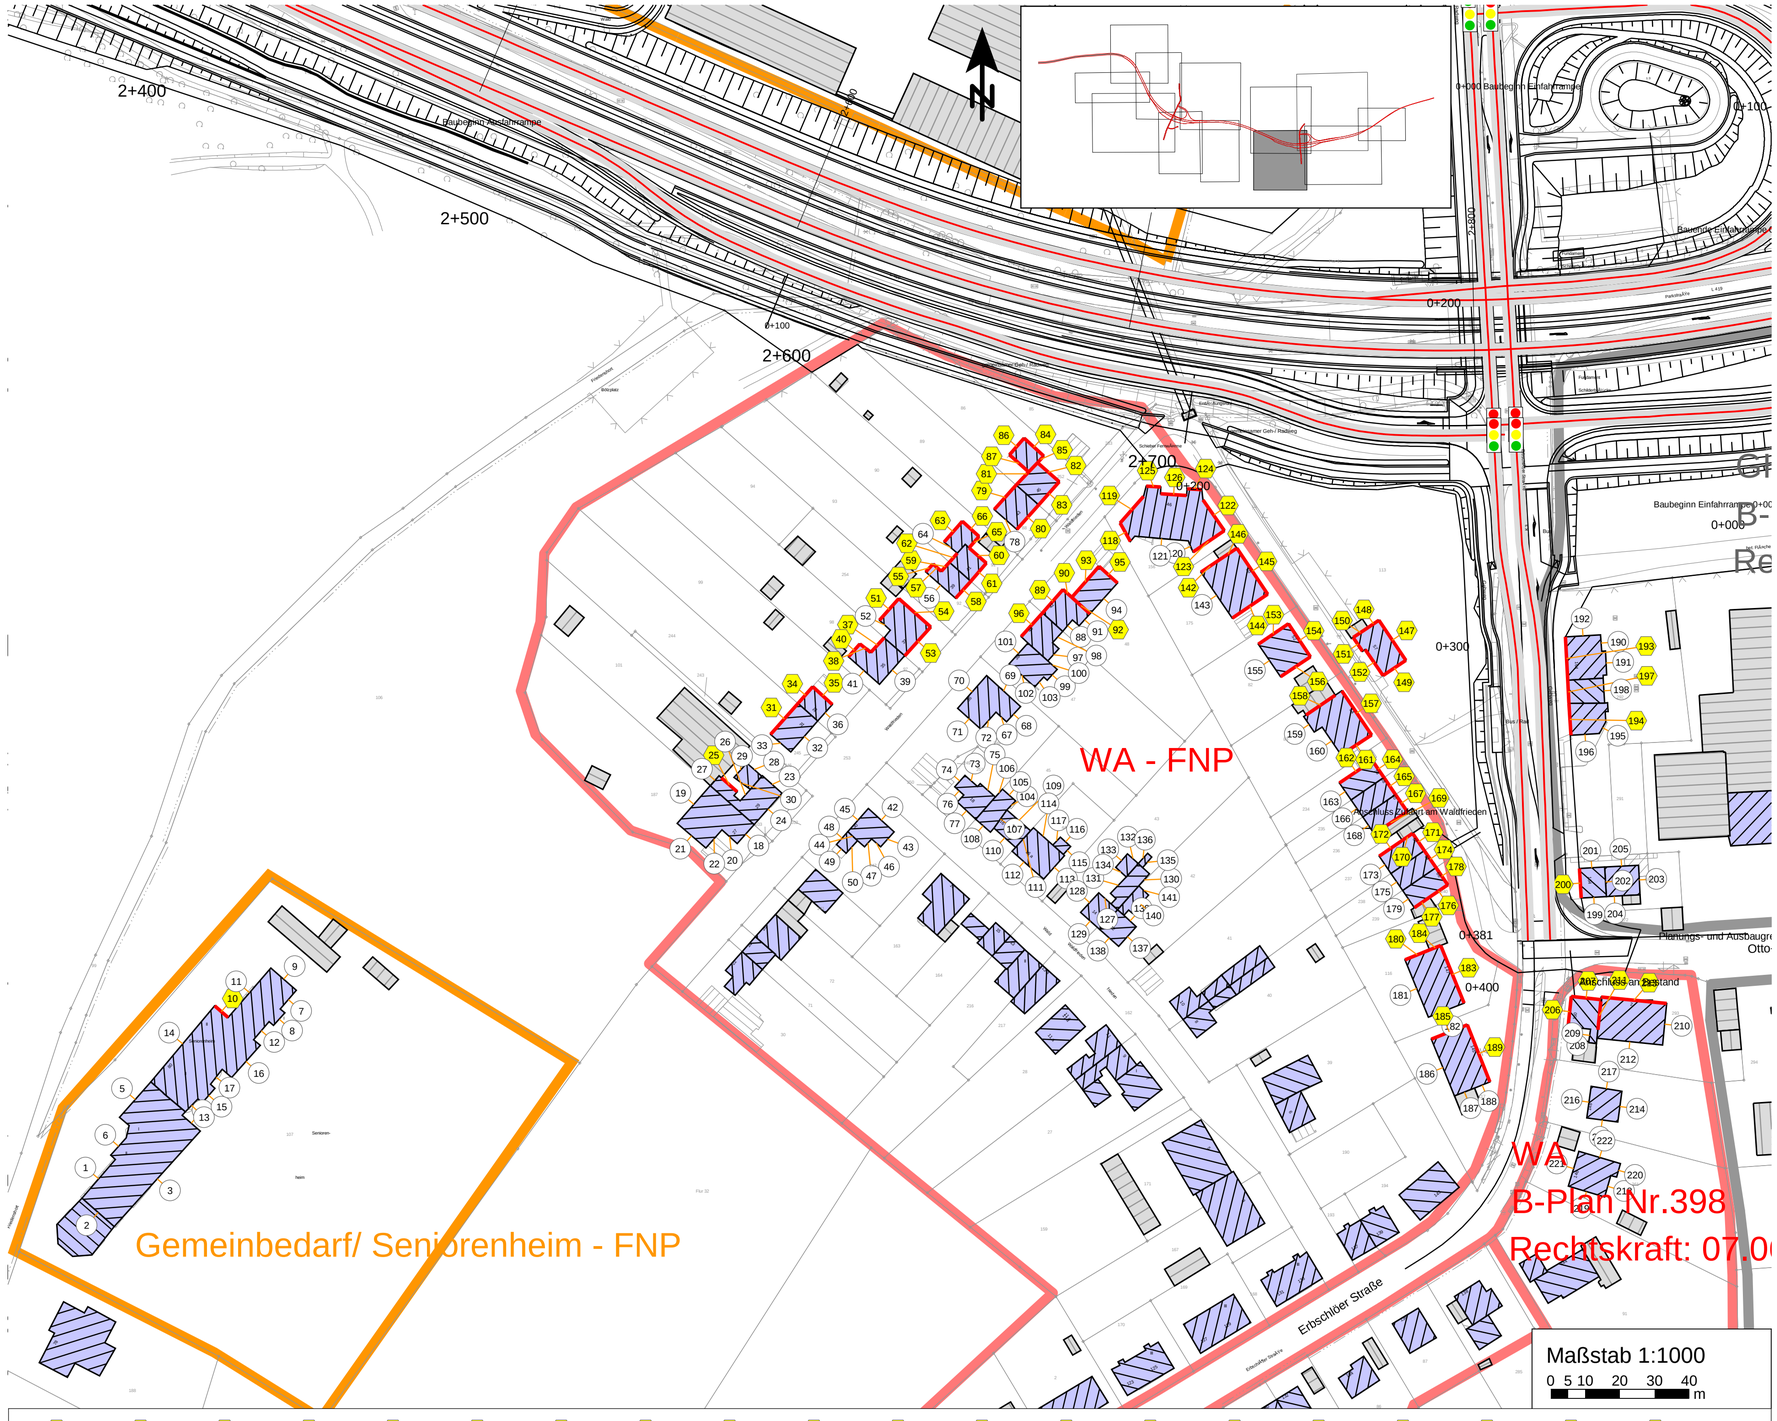

Zeichenerklärung

- Emissionslinie Verkehr
- Gebäude
  Wohngebäude / Bürogebäude
- sonstige Gebäude
  (Nebengebäude)

Gebietsnutzungen

- Gewerbegebiete
- Allgemeine Wohngebiete
- Sondergebiet

Pegeltabellen / RLS 90 Symbole

- (1) Berechnungsspunkt ohne IGW-Überschreitung
- (2) Berechnungsspunkt mit IGW-Überschreitung
- Fassade mit Grenzwertüberschreitung

WA	59	49
EG	58	50
1.OG	59	51
2.OG	60	52

- Stockwerke mit Beurteilungspegel Tag/Nacht in dB(A)
- Signalanlage

Info zum Lage- bzw. Höhenbezug	
Lagebezug:	örtliches Koordinatensystem
Höhenbezug:	NN

Satzungsgemäß ausgelegen

in der Zeit vom _____

bis _____

in der Gemeinde _____

_____

Zeit und Ort der Auslegung sind rechtzeitig vor Beginn der Auslegung ortsüblich bekannt gemacht worden.

Gemeinde:

(Dienstsiegel)

(Unterschrift)

Bearbeitung:

ISU Plan
Planungsgruppe für Immissionsschutz Stadtplanung Umweltplanung
Helmholtzstr. 2-9
10587 Berlin
Tel.: 030 / 39 49 47 51
Fax.: 030 / 39 49 47 69
info@ISU-Plan.de

	Datum	Zeichen
Bearb.:	03/2017	Wanja
Gez.:	03/2017	Wanja
Gepr.:	03/2017	Baumgärtel

Regionalniederlassung Rhein-Berg
Außenstelle Köln
Deutz-Kalker-Straße 18-26
50679 Köln

Straßen.NRW.
Landesbetrieb Straßenbau Nordrhein-Westfalen

Projekt-Nr.
43-9375

Nr.	Art der Änderung	Datum	Zeichen

FESTSTELLUNGSENTWURF

Landesbetrieb Straßenbau Nordrhein-Westfalen

L 417: NK 4709 1470 bis NK 4709 0490
L 419: NK 4709 0490 in Richtung NK 4709 1510
bis Station ca. 930m

Unterlage / Blatt-Nr.: 7.2 / 4

Schutzabschnitt R3
ohne Lärmschutz

Maßstab: 1 : 1.000

L 419 Ausbau in Wuppertal

von Lichtscheid bis Erbschlö (1. BA)
Bau-km 1+100 - 3+430

Aufgestellt:
Köln, den 25.04.2017
Die Leiterin der Regionalniederlassung Rhein-Berg
Im Auftrag

gez. Willi Kolks

(10)

SOK	57	47
EG	54	46
1.OG	55	47
2.OG	55	48

(25)

WA	59	49
EG	50	43
1.OG	58	50

(31)

WA	59	49
EG	58	50
1.OG	58	51
2.OG	59	51

(34)

WA	59	49
EG	58	50
1.OG	59	51
2.OG	60	52

(35)

WA	59	49
EG	58	50
1.OG	59	51
2.OG	60	52

(37)

WA	59	49
EG	59	51
1.OG	60	52
2.OG	61	53

(38)

WA	59	49
EG	60	52
1.OG	61	53
2.OG	62	54

(40)

WA	59	49
EG	59	51
1.OG	60	52
2.OG	61	53

(51)

WA	59	49
EG	60	52
1.OG	61	53
2.OG	62	54

(53)

WA	59	49
EG	56	49
1.OG	57	49
2.OG	58	50

(54)

WA	59	49
EG	59	52
1.OG	60	53
2.OG	62	55

(55)

WA	59	49
EG	60	52
1.OG	62	54

(57)

WA	59	49
EG	61	54
1.OG	63	56

(58)

WA	59	49
EG	58	50
1.OG	58	50

(59)

WA	59	49
EG	61	53
1.OG	63	55

(60)

WA	59	49
EG	60	52
1.OG	62	55

(61)

WA	59	49
EG	58	51
1.OG	59	51

(62)

WA	59	49
EG	59	51
1.OG	63	55

(63)

WA	59	49
EG	61	54

(65)

WA	59	49
EG	57	50

(66)

WA	59	49
EG	61	54

(79)

WA	59	49
EG	62	54
1.OG	64	57
2.OG	65	57

(80)

WA	59	49
EG	60	53
1.OG	61	53
2.OG	61	54

(81)

WA	59	49
EG	59	52
1.OG	65	58
2.OG	66	59

(82)

WA	59	49
EG	65	58
1.OG	67	59
2.OG	68	60

(83)

WA	59	49
EG	62	54
1.OG	62	55
2.OG	62	54

(84)

WA	59	49
EG	66	59

(85)

WA	59	49
EG	64	57

(86)

WA	59	49
EG	65	57

(87)

WA	59	49
EG	60	52

(89)

WA	59	49
EG	58	50
1.OG	60	52

(90)

WA	59	49
EG	59	51
1.OG	60	52

(92)

WA	59	49
EG	59	52

(93)

WA	59	49
EG	59	51

(95)

WA	59	49
EG	58	50

(96)

WA	59	49
EG	58	50
1.OG	59	52

(118)

WA	59	49
EG	57	49
1.OG	58	51
2.OG	59	52

(119)

WA	59	49
EG	62	55
1.OG	64	57
2.OG	65	58

(122)

WA	59	49
EG	64	56
1.OG	66	58
2.OG	67	59

(123)

WA	59	49
EG	59	50
1.OG	60	53
2.OG	62	55

(124)

WA	59	49
EG	65	58
1.OG	67	60
2.OG	68	61

(125)

WA	59	49
EG	65	58
1.OG	67	59
2.OG	68	60

(126)

WA	59	49
EG	65	57
1.OG	67	59
2.OG	68	60

(142)

WA	59	49
EG	58	51
1.OG	60	52
2.OG	61	54

(144)

WA	59	49
EG	58	50
1.OG	59	51
2.OG	59	52

(145)

WA	59	49
EG	63	55
1.OG	64	57
2.OG	65	58

(146)

WA	59	49
EG	62	55
2.OG	63	56

(147)

WA	59	49
EG	64	56
1.OG	65	58
2.OG	66	59

(148)

WA	59	49
EG	63	55
1.OG	64	57
2.OG	65	58

(149)

WA	59	49
EG	61	53
1.OG	62	55
2.OG	63	56

(150)

WA	59	49
EG	64	56
2.OG	65	57

(151)

WA	59	49
EG	58	50
1.OG	59	52
2.OG	59	52

(152)

WA	59	49
EG	56	49
1.OG	58	50
2.OG	59	52

(153)

WA	59	49
EG	60	52
1.OG	61	53
2.OG	62	54

(154)

WA	59	49
EG	62	55
1.OG	63	56
2.OG	64	56

(156)

WA	59	49
EG	56	49
1.OG	58	50
2.OG	57	50

(157)

WA	59	49
EG	61	53
1.OG	62	55

(158)

WA	59	49
1.OG	58	50

(161)

WA	59	49
EG	58	51
1.OG	59	52

(162)

WA	59	49
EG	58	50
1.OG	59	51
2.OG	61	53

(164)

WA	59	49
EG	60	53
1.OG	62	55
2.OG	63	56

(165)

WA	59	49
EG	61	54
1.OG	62	55
2.OG	63	56

(167)

WA	59	49
EG	62	54
1.OG	63	56
2.OG	64	56

(169)

WA	59	49
EG	57	50
1.OG	59	52
2.OG	60	53

(170)

WA	59	49
1.OG	60	52
2.OG	61	54

(171)

WA	59	49
EG	62	55
1.OG	63	56
2.OG	64	57

(172)

WA	59	49
EG	58	50
1.OG	59	52
2.OG	60	53

(174)

WA	59	49
EG	62	55
1.OG	64	56
2.OG	64	57

(176)

WA	59	49
EG	60	52
1.OG	61	54
2.OG	61	54

(177)

WA	59	49
1.OG	60	52
2.OG	60	53

(178)

WA	59	49
EG	63	56
1.OG	64	57
2.OG	64	57

(180)

WA	59	49
EG	56	48
1.OG	60	53
2.OG	61	54

(183)

WA	59	49
EG	59	52
1.OG	61	54
2.OG	62	55

(184)

WA	59	49
1.OG	61	53
2.OG	62	54

(185)

WA	59	49
EG	54	47
1.OG	56	48
2.OG	57	50

(189)

WA	59	49
EG	57	50
1.OG	58	51
2.OG	59	52

(193)

GE	69	59
EG	71	64

(194)

GE	69	59
EG	70	63

(197)

GE	69	59
EG	70	63
1.OG	70	63

(200)

GE	69	59
EG	68	60
1.OG	67	60

(206)

WA	59	49
EG	61	54
1.OG	62	54

(207)

WA	59	49
EG	61	54
1.OG	62	55

(211)

WA	59	49
2.OG	61	53

(213)

WA	59	49
EG	59	51
1.OG	60	53
2.OG	61	53