


Übersichtslageplan
Wuppertal Hbf
M 1:1.000

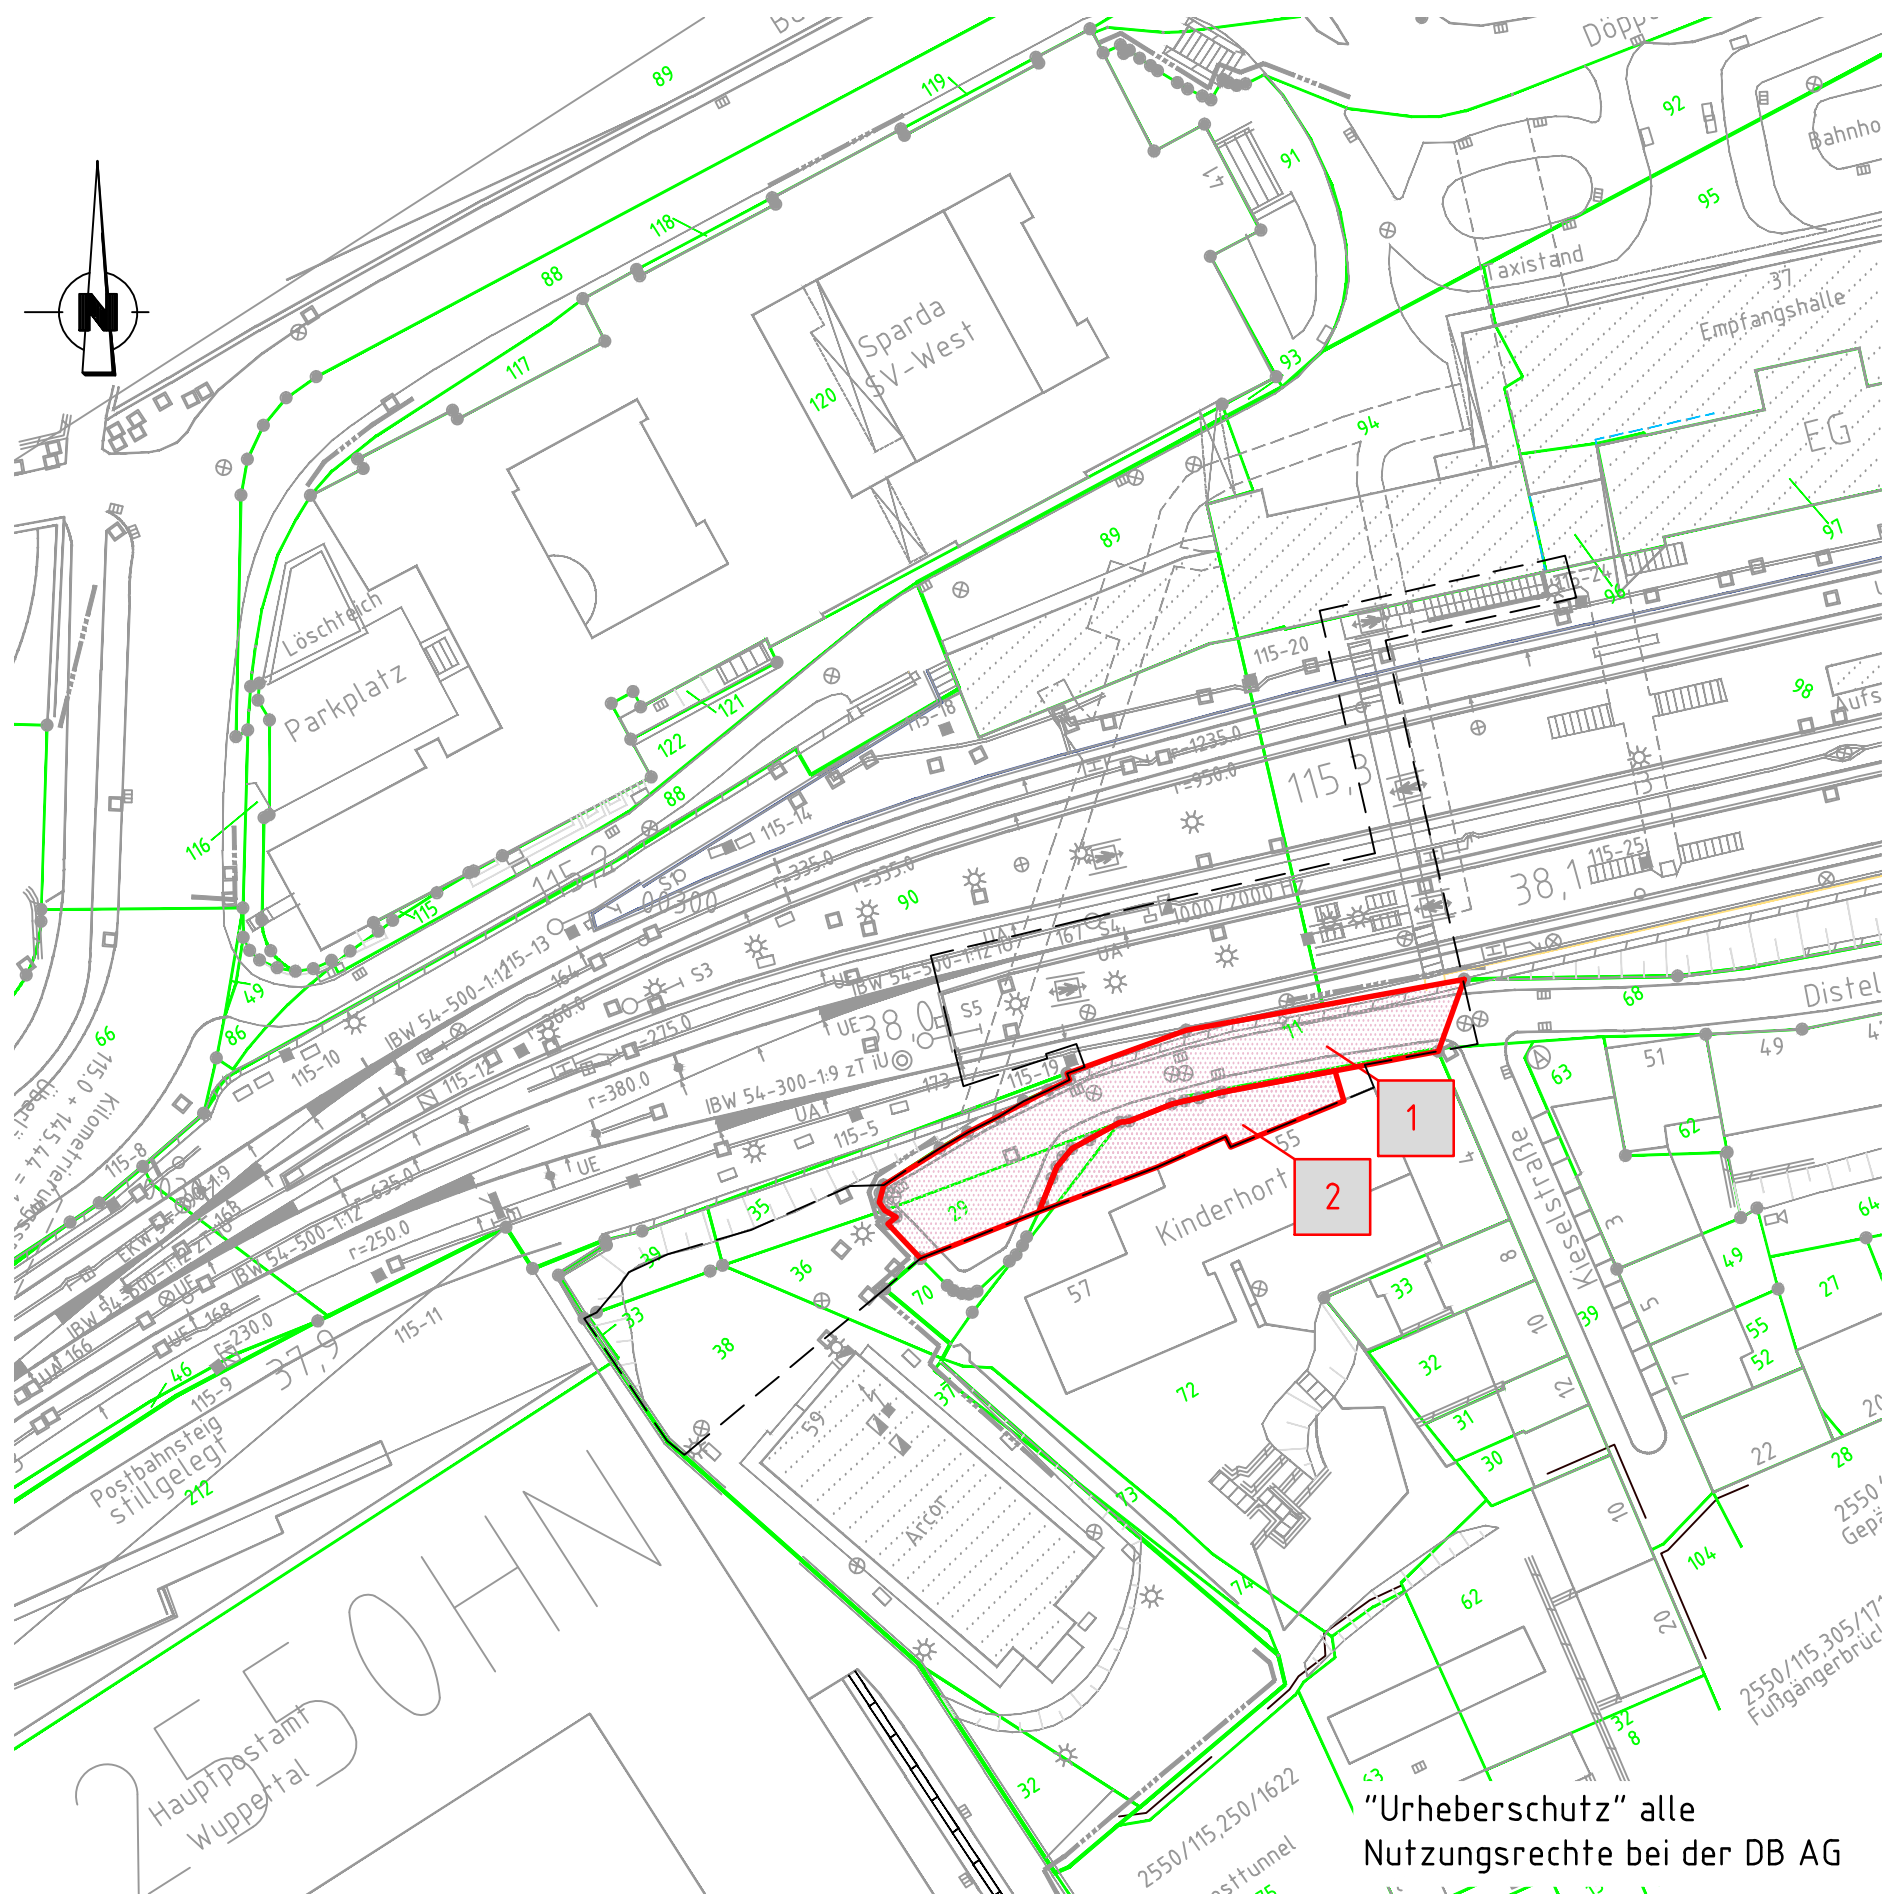

„Urheberschutz“ alle Nutzungsrechte bei der DB AG

Quelle: IVL 2550 HN


Legende:

- Bestand
- äußere Grenze der vorhabenträgereigenen Grundstücke
- Planfeststellungsgrenze
- Kreis- / Gemeindegrenze
- Gemarkungsgrenze
- Flurgrenze
- Flurstücksgrenze
- Zugehörigkeitshaken
- Flurstücksnummer
- Nr.
- laufende Nummer im Grunderwerbsverzeichnis
- Erwerb
- Nutzungsbefugnis
- dingliche Sicherung

Unterlage 5.1

Genehmigungsvermerk Eisenbahn-Bundesamt

Übersichtsskizze

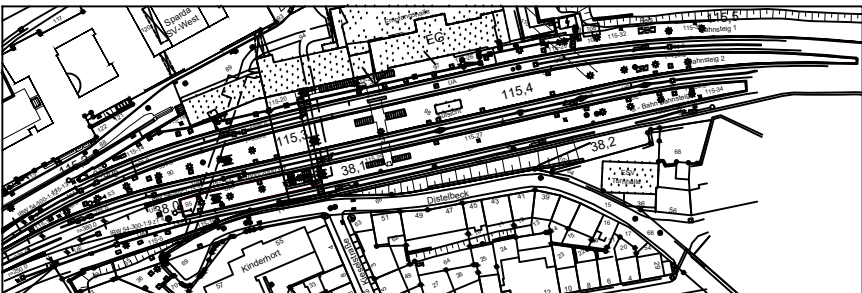

| | | |
|-------|-----------------------------------|---------------|
| 0 | Ausgangsverfahren: Antragsfassung | 05.03.2025 |
| Index | Änderungen bzw. Ergänzungen | Planungsstand |

Genehmigungsplanung: Unterlage für eine Entscheidung nach § 18 AEG

| | | | | | | | | | | | | | | |
|--|--|--|---|--|--|--|--|--|----------------------|--|--|------------------------------|--|--|
| Vorhabenträgerin: DB InfraGO AG | | | DB InfraGO AG GB Personenbahnhöfe Bahnhofsmanagement Düsseldorf Konrad-Adenauer-Platz 14 40210 Düsseldorf | | | DB Energie AG | | | DB InfraGO AG | | | Planzeichen: Projekt-Nr.: | | |
| Datum | | | Datum | | | Datum | | | Datum | | | Datum | | |
| Unterschrift | | | Unterschrift | | | Unterschrift | | | Unterschrift | | | Name | | |
| Vertreter des Vorhabenträgers: DB InfraGO AG Regionalbereich West PL/ BHV IIP-W-IT Technische Anlagen Willi-Becker-Allee 11 40227 Düsseldorf | | | Verfasserin: w+b ingenieure gmbh Peter Wulf An den Speichern 5 48157 Münster | | | w+b ingenieure Wessellmann + Brunne | | | Höhensystem: DHHN 92 | | | Koordinatensystem: DB_REF | | |
| Datum | | | Datum | | | Datum | | | Datum | | | Blattgröße: 594x420 | | |
| Unterschrift | | | Unterschrift | | | Unterschrift | | | Unterschrift | | | Maßstab: M 1:1.000 | | |

Vorhaben: Rückbau PÜ Südsteig mit Treppenanlage BSTG 1/ 3
Neubau Aufzugs- und Treppenanlage mit PÜ BSTG 3
Strecke 2550 Achen - Kassel, km 115,3+70
Strecke 2525 Neus - Wuppertal Hbf, km 038,1+41

Planart: Grunderwerbsplan

Planinhalt: Wuppertal Hbf