

## M 1:50

Treppenlauf und Fahrtreppenschacht bleiben  
im Bestand erhalten, Teilbauwerk 3

- Verfüllen Fahrtreppenschacht
- Ergänzen Treppensohle
- Einbau neue Blockstufen
- Einbau doppelläufige Handläufe
- Anpassen PU-Belag
- Anpassen Bahnsteigbelag mit taktilem Leitsystem

## LEGENDE

Bestand

Neubau


Rückbau

— tangierende Planung (nachrichtliche Darstellung)

### Unterlage 7.2.1

Genehmigungsvermerk Eisenbahn-Bundesamt

Übersichtsskizze

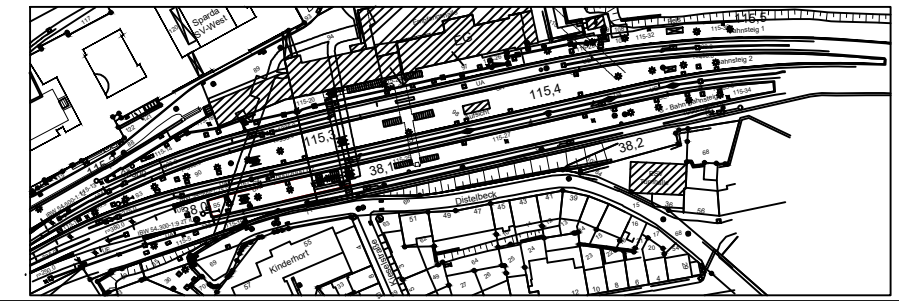

0	Ausgangsverfahren: Antragsfassung	.03.2025
Index	Änderungen bzw. Ergänzungen	Planungsstand

Genehmigungsplanung: Unterlage für eine Entscheidung nach § 18 AEG

Vorhabenenträgerin: DB InfraGO AG		DB InfraGO AG GB Personenbahnhöfe Bahnhofsmanagement/Düsseldorfer Konrad-Adenauer-Platz 14 40210 Düsseldorf		DB Energie AG		DB InfraGO		Planzeichen: Projekt-Nr.:													
								<table><tr><td></td><td>Datum</td><td>Name</td></tr><tr><td>gez.</td><td></td><td></td></tr><tr><td>bearb.</td><td>03.2025</td><td>Wulf</td></tr><tr><td>gepr.</td><td>03.2025</td><td>Nonhe</td></tr></table>			Datum	Name	gez.			bearb.	03.2025	Wulf	gepr.	03.2025	Nonhe
	Datum	Name																			
gez.																					
bearb.	03.2025	Wulf																			
gepr.	03.2025	Nonhe																			
Datum      Unterschrift		Datum      Unterschrift		Datum      Unterschrift																	
Vertreter des Vorhabenenträgerin: DB InfraGO AG Regionalbereich West PL/ BHV IIP-W+IT Technische Anlagen Willi-Becker-Allee 11 40227 Düsseldorf		DB InfraGO		Verfasserin: w+b ingenieure gmbh Peter Wulf An den Speichern 5 48157 Münster		w+b ingenieure weiss@w+b-brunne		Höhensystem: DHHN 92 Koordinatensystem: DB_REF Ursprungsplan: Blattgröße: 1189x297 Maßstab: M 1:50													
Datum      Unterschrift		Datum      Unterschrift		Datum      Unterschrift																	

Vorhaben:	<p>Rückbau PÜ Südsteg mit Treppenanlage BSTG 1/ 3</p> <p>Neubau Aufzugs- und Treppenanlage mit PÜ BSTG 3</p> <p>Strecke 2550 Achen – Kassel, km 115,3+70</p> <p>Strecke 2525 Neus – Wuppertal Hbf, km 038,1+41</p>
-----------	--

Planart:	Bauwerksplan
----------	--------------

Planinhalt:

Wuppertal Hbf  
Treppen- und Fahrtreppenanlage Bahnsteig 1  
Draufsicht