Baustelleneinrichtung Wuppertal Hbf/ Distelbeck

M 1:500

"Urheberschutz"
alle Nutzungsrechte bei der DB AG

Quelle: IVL 2550 HN

LEGENDE

- Bestand
- Neubau
- Planfeststellungsgrenze
- Kreis-/ Gemeindegrenze
- Gemarkungsgrenze
- Flurgrenze
- Flurstückgrenze
- Zugehörigkeitshaken
- 116/12 oder 2029 Flurstücknummer

(Kataster)

- Nr. laufende Nummer des Bauwerksverzeichnisses
- Baustelleneinrichtungsfläche
- Baustraße
- Nutzung nicht öffentlicher Straßen als Baustellenzufahrt Anbindung des Baufeldes bzw. Baustraße an das öffentliche Straßennetz
- Baufeldgrenze

Baustelleneinrichtung Wuppertal – Steinbeck – Tarifpunkt

M1:500.

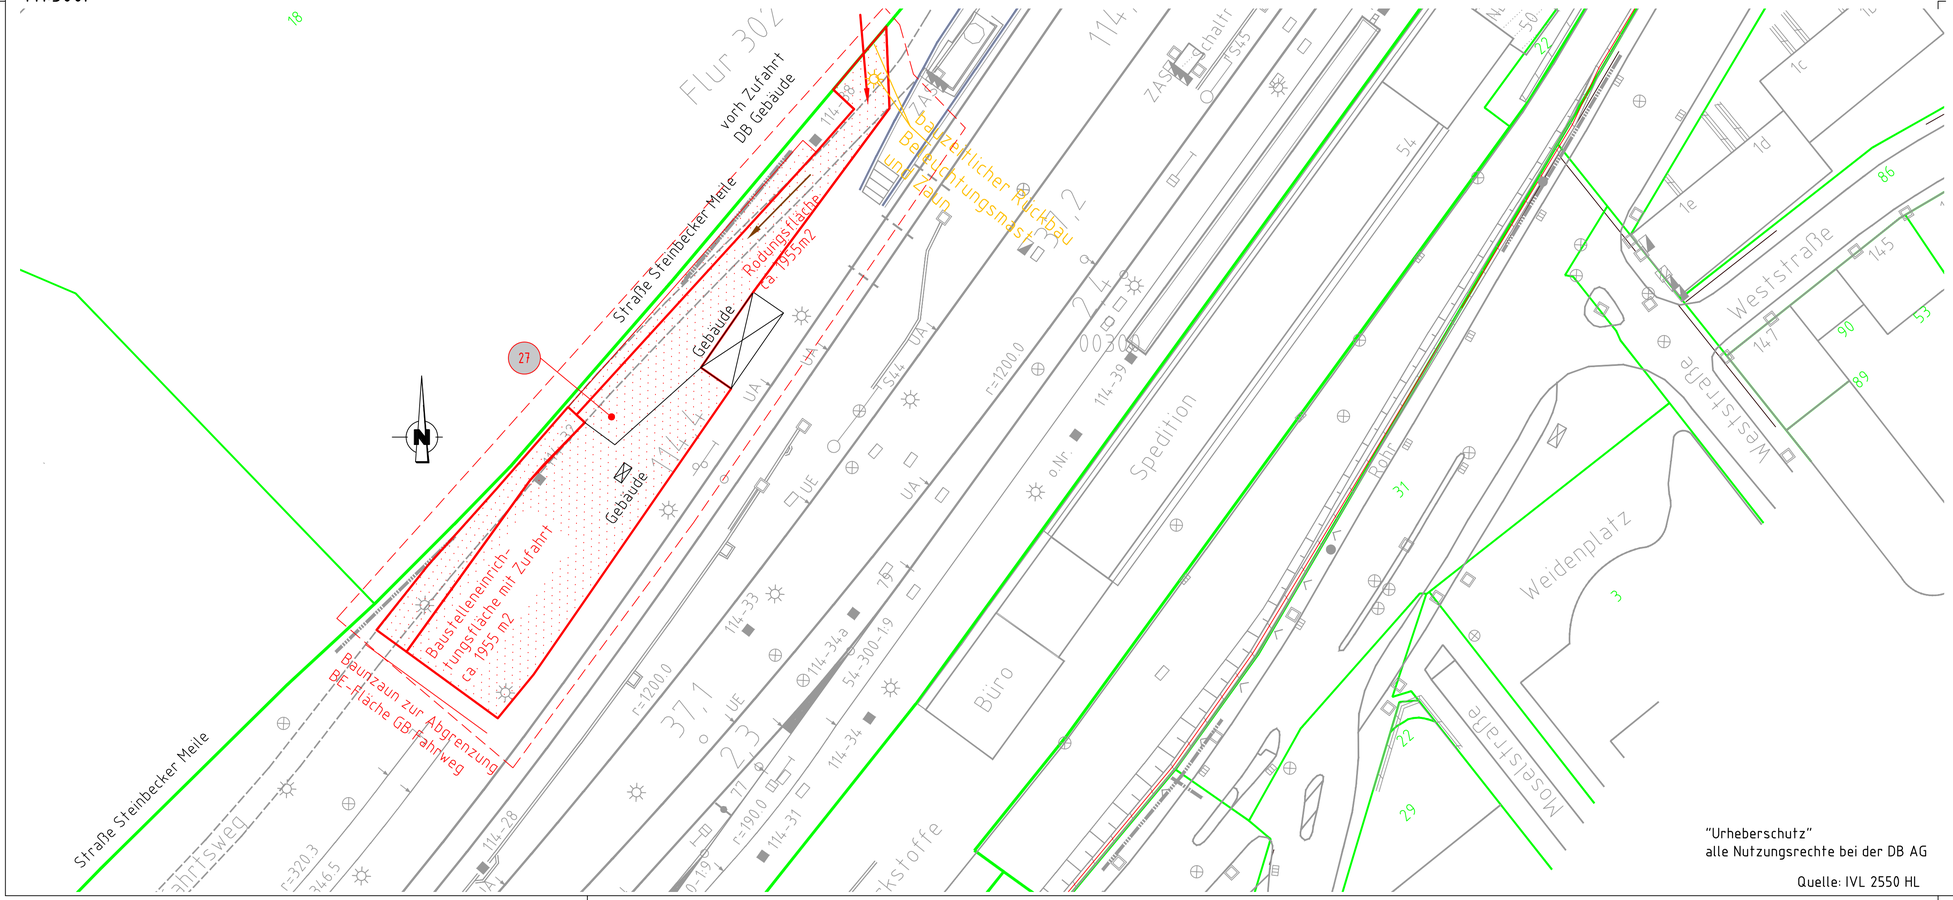

"Urheberschutz"
alle Nutzungsrechte bei der DB AG

Quelle: IVL 2550 HL

Unterlage 8.1

Genehmigungsvermerk Eisenbahn-Bundesamt

Übersichtsskizze

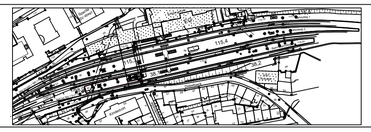

Index	Änderungen bzw. Ergänzungen	Planungsstand
0	Ausgangsverfahren: Antragsfassung	05.03.2025

Genehmigungsplanung: Unterlage für eine Entscheidung nach § 18 AEG

Vorhabenträgerin:
DB InfraGO AG
Datum Unterschrift

DB InfraGO AG
GB Personenbahnhöfe
Bahnhofsmanagement Düsseldorf
Konrad-Adenauer-Platz 14
40210 Düsseldorf
Datum Unterschrift

DB Energie AG
Datum Unterschrift

Planzeichen:
Projekt-Nr.:

	Datum	Name
gez.	03.2025	Wulf
bearb.	03.2025	Wulf
gepr.	03.2025	Nonte

Vertreter des Vorhabenträgerin:
DB InfraGO AG
Regionalbereich West
PL/ BHV
I.IP-W-IT Technische Anlagen
Willi-Becker-Allee 11
40227 Düsseldorf
i.A. Cansu Buyruk
Digital unterschrieben von I.A. Cansu Buyruk Datum: 2025.04.02 13:04:29 +02'00'
Datum Unterschrift

Verfasserin:
w+b ingenieure gmbh
Peter Wulf
An den Speichern 5
48157 Münster
Digital unterschrieben von Dipl.-Ing. Peter Wulf Datum: 2025.04.02 18:09:02 +02'00'
Datum Unterschrift

Höhensystem: DHHN 92
Koordinatensystem: DB_REF
Ursprungsplan:
Blattgröße: 841x594
Maßstab: M 1:500

Vorhaben:
Rückbau PÜ Südsteg mit Treppenanlage BSTG 1/ 3
Neubau Aufzugs- und Treppenanlage mit PÜ BSTG 3
Strecke 2550 Achen – Kassel, km 115,3+70
Strecke 2525 Neus – Wuppertal Hbf, km 038,1+41

Planart: Baustelleneinrichtngs- und -erschließungsplan

Planinhalt:
Wuppertal Hbf
Bft Wuppertal-Steinbeck Pbf