Wuppertal Hbf

Draufsicht
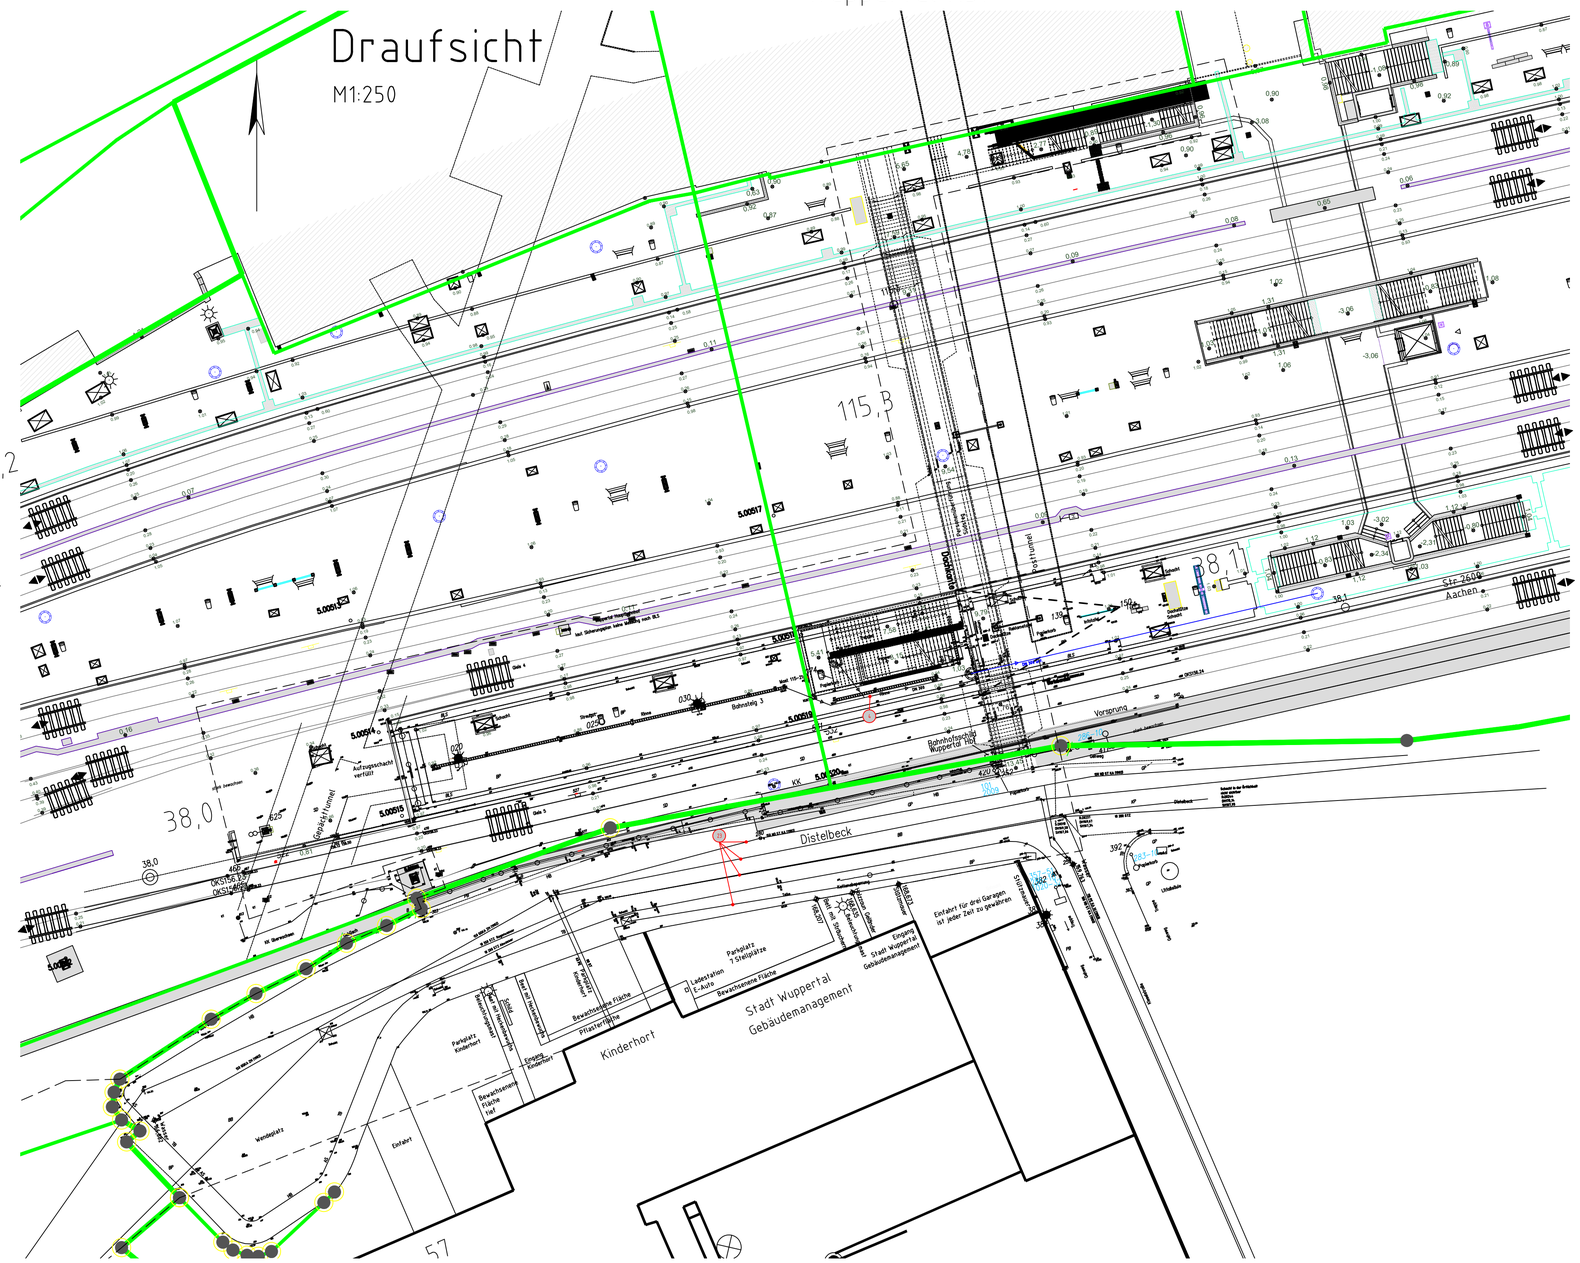
M1:250