


Y 2580768.093
X 5680817.236

Y 2581516.093
X 5680817.236

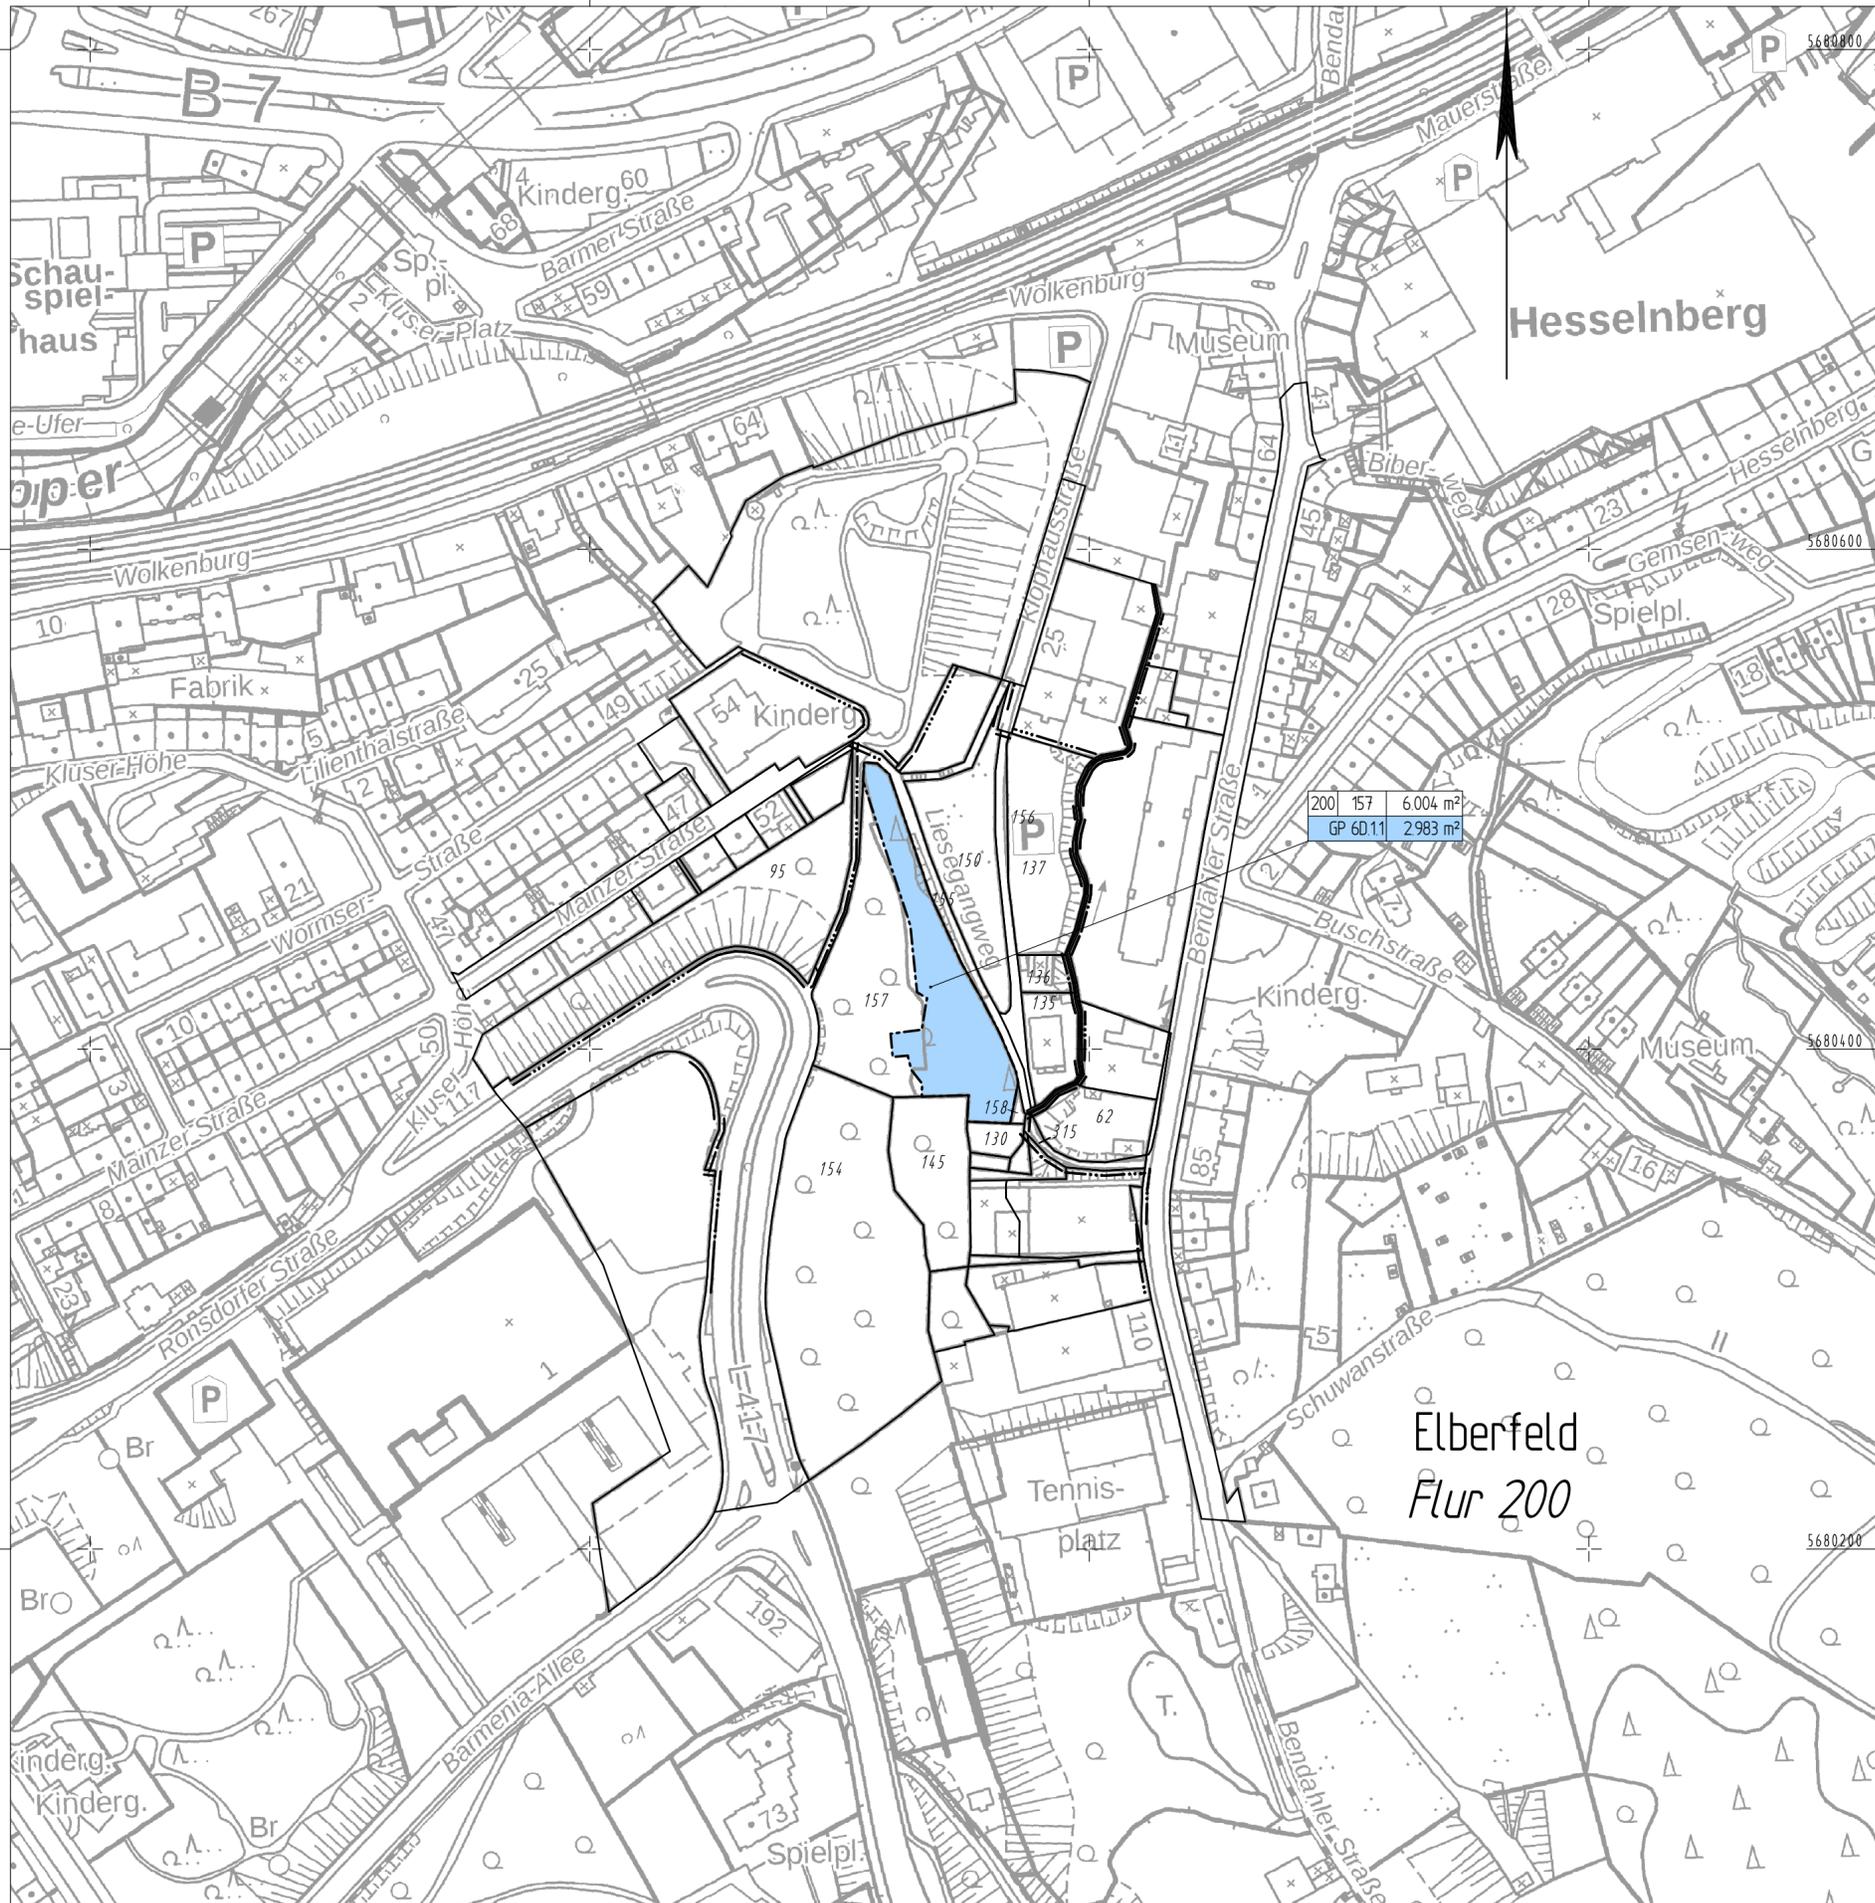

Y 2580768.093
X 5680057.236

Y 2581516.093
X 5680057.236

Zeichenerklärung Grunderwerbsplan

in der Nutzung zu beschränkende Flächen

- 3A, 3C, 3D = dauernde Beschränkung
- Gemeindegrenze
- Gemarkungsgrenze
- Flurgrenze
- Eigentumsgrenze
- = Grenze der dauernd in der Nutzung zu beschränkende Flächen

* Darstellung nur soweit nicht mit Flurstücksgrenzen identisch

Grunderwerbsfähigkeiten, Farbgebung wie Fläche

5	717	49.150 m ²	Flurstücksbezeichnung: Flur / Flurstücksnummer / Fläche laut Grundbuch
GP13.1		8.040 m ²	
GP13.2		3.653 m ²	

- = Teilflächen eines Flurstücks
- = Nr. des Grunderwerbsplanes
- = lfd.Nr. im Grunderwerbsverzeichnis

Satzungsgemäß ausgelegt

in der Zeit vom _____

bis _____

in der Gemeinde _____

Zeit und Ort der Auslegung sind rechtzeitig vor Beginn der Auslegung ortsüblich bekannt gemacht worden.

Gemeinde: _____

(Dienstsigel)

(Unterschrift)



**Regionalniederlassung
Rhein-Berg**
AS Köln
Deutz-Kalker-Straße 18-26, 50679 Köln



Projekt-Nr.
43-9375

Nr.	Art der Änderung	Datum	Zeichen

FESTSTELLUNGSENTWURF 1. Deckblatt

Landesbetrieb Straßenbau Nordrhein-Westfalen

L 417: NK 4709 147 bis NK 4709 049
L 419: NK 4709 049 in Richtung NK 4709 151
bis Station ca.930m

PROJIS-Nr.:

Unterlage / Blatt-Nr.: 10 / 6 D
Ersetzt Blatt-Nr.: 6

**Grunderwerbsplan
Liesegangweg**

Maßstab: 1 : 2 000

**L 419, Ausbau in Wuppertal
von Lichtscheid bis Erbschlö (1.BA)
Bau-km 1+100 - 3+430**

Aufgestellt:
Köln, den 28.08.2019

Die Leiterin der Regionalniederlassung Rhein-Berg
im Auftrag

gez. Willi Kolks