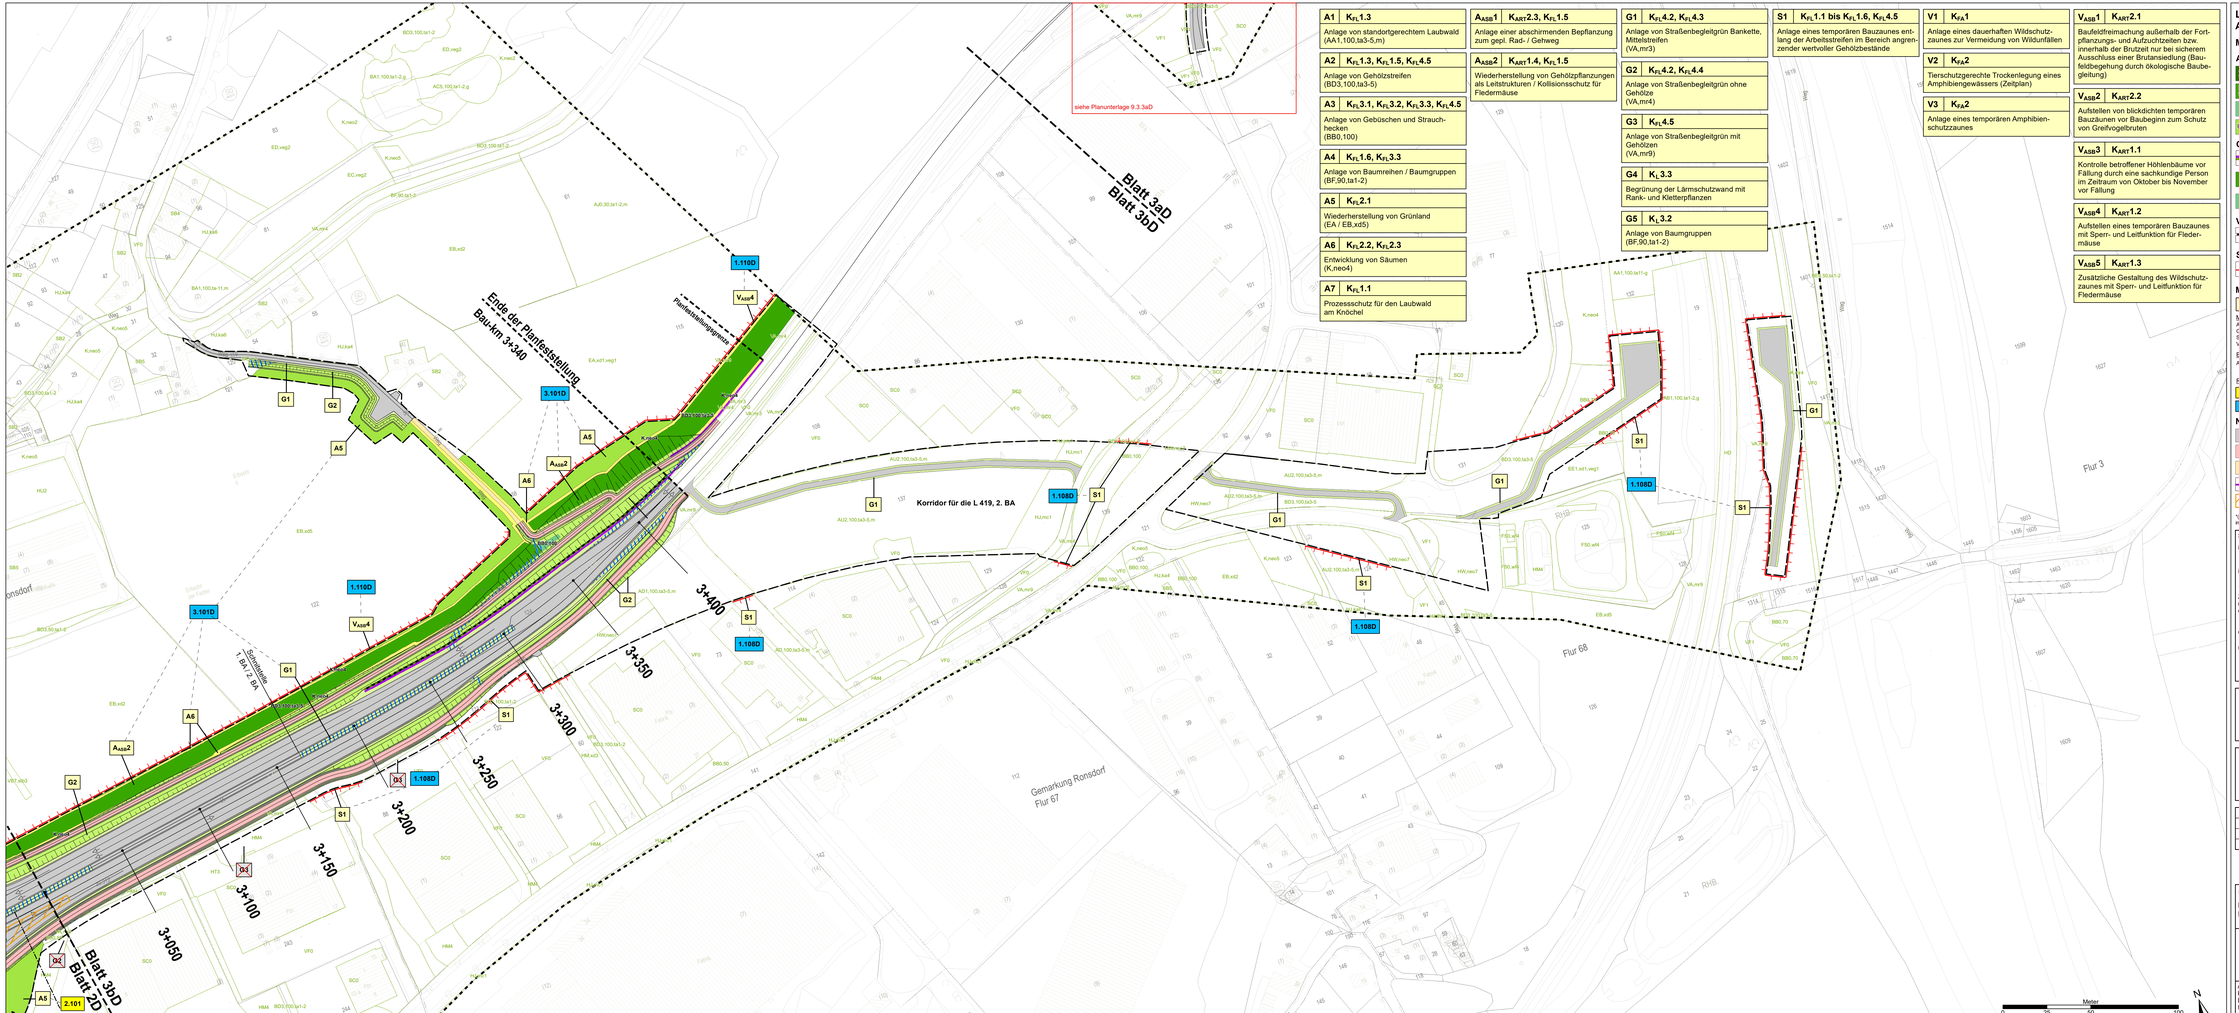

Geobasisdaten der Landesvermessung
Mit der Genehmigung der © Bez.Reg.-Köln Abteilung 07 -Geobasis NRW- von Oktober 2016

A1	$K_{FL}1.3$ Anlage von standortgerechtem Laubwald (AA1,100,ta3-5,m)
A2	$K_{FL}1.3, K_{FL}1.5, K_{FL}4.5$ Anlage von Gehölzstreifen (BD3,100,ta3-5)
A3	$K_{FL}3.1, K_{FL}3.2, K_{FL}3.3, K_{FL}4.5$ Anlage von Gebüschen und Strauchhecken (BB0,100)
A4	$K_{FL}1.6, K_{FL}3.3$ Anlage von Baumreihen / Baumgruppen (BF,90,ta1-2)
A5	$K_{FL}2.1$ Wiederherstellung von Grünland (EA / EB,xd5)
A6	$K_{FL}2.2, K_{FL}2.3$ Entwicklung von Säumen (K,neo4)
A7	$K_{FL}1.1$ Prozessschutz für den Laubwald am Knöchel

$A_{ASB}1$	$K_{ART}2.3, K_{FL}1.5$ Anlage einer abschirmenden Bepflanzung zum gepl. Rad- / Gehweg
$A_{ASB}2$	$K_{ART}1.4, K_{FL}1.5$ Wiederherstellung von Gehölzpflanzungen als Leitstrukturen / Kollisionsschutz für Fledermäuse

G1	$K_{FL}4.2, K_{FL}4.3$ Anlage von Straßenbegleitgrün Bankette, Mittelstreifen (VA,mr3)
G2	$K_{FL}4.2, K_{FL}4.4$ Anlage von Straßenbegleitgrün ohne Gehölze (VA,mr4)
G3	$K_{FL}4.5$ Anlage von Straßenbegleitgrün mit Gehölzen (VA,mr9)
G4	$K_L3.3$ Begrünung der Lärmschutzwand mit Rank- und Kletterpflanzen
G5	$K_L3.2$ Anlage von Baumgruppen (BF,90,ta1-2)

S1	$K_{FL}1.1$ bis $K_{FL}1.6, K_{FL}4.5$ Anlage eines temporären Bauzaunes entlang der Arbeitsstreifen im Bereich angrenzender wertvoller Gehölzbestände

V1	$K_{FA}1$ Anlage eines dauerhaften Wildschutzzaunes zur Vermeidung von Wildunfällen
V2	$K_{FA}2$ Tierschutzgerechte Trockenlegung eines Amphibiengewässers (Zeitplan)
V3	$K_{FA}2$ Anlage eines temporären Amphibienschutzzaunes

$V_{ASB}1$	$K_{ART}2.1$ Baufeldfreimachung außerhalb der Fortpflanzungs- und Aufzuchtzeiten bzw. innerhalb der Brutzeit nur bei sicherem Ausschluss einer Brutansiedlung (Baufeldbegehung durch ökologische Baubegleitung)
$V_{ASB}2$	$K_{ART}2.2$ Aufstellen von blickdichten temporären Bauzäunen vor Baubeginn zum Schutz von Greifvogelbruten
$V_{ASB}3$	$K_{ART}1.1$ Kontrolle betroffener Höhlenbäume vor Fällung durch eine sachkundige Person im Zeitraum von Oktober bis November vor Fällung
$V_{ASB}4$	$K_{ART}1.2$ Aufstellen eines temporären Bauzaunes mit Sperr- und Leitfunktion für Fledermäuse
$V_{ASB}5$	$K_{ART}1.3$ Zusätzliche Gestaltung des Wildschutzzaunes mit Sperr- und Leitfunktion für Fledermäuse

Landschaftspflegerischer Begleitplan (LBP) zur L 419 Ausbau in Wuppertal von Lichtscheid bis Erbschlö (1. BA)

Maßnahmenplan Ausbaustrecke

Ausgleichsmaßnahmen

- A1 (ARB, BB, BF, BG, BK, BP, BR, BS, BT, BU, BV, BW, BZ, HU, HW, HY, HZ, KA, KE, KF, KG, ZZ) — Anlage von standortgerechtem Laubwald
- A2 (BD3,100,ta3-5) — Anlage von Gehölzstreifen
- A3 (BB0,100) — Anlage von Strauchhecken
- A4 (EA,B B,xd5) — Wiederherstellung von Grünland
- K,neo4 — Entwicklung von Säumen
- Anlage von Baumreihen
- Prozessschutz
- Entsiegelung

Gestaltungsmaßnahmen

- Begrünung der Lärmschutzwände mit Rank- / Kletterpflanzen
- VA,mr9 — Anlage von Straßenbegleitgrün mit Gehölzen - Bäume und Sträucher
- VA,mr10 — Anlage von Straßenbegleitgrün mit Gehölzen - nur Sträucher
- VA,mr4 — Anlage von Straßenbegleitgrün ohne Gehölze
- VA,mr3 — Anlage von Straßenbegleitgrün - Bankette, Mittelstreifen
- Anlage von Baumgruppen

Vermeidungs- / Verminderungsmaßnahmen

- Wildschutzzaun
- Amphibienschutzzaun

Schutzmaßnahmen

- Bauzaun

Maßnahmenkennzeichnung

A1 Kennzeichnung der Maßnahme lt. Textboxen / LBP-Bericht

Maßnahmentyp:
A = Ausgleichsmaßnahme
G = Gestaltungsmaßnahme
S = Schutzmaßnahme
V = Vermeidungsmaßnahme

Erläuterung Index:
ASB = Maßnahme zur Abwendung artenschutzrechtlicher Verbotstatbestände (gemäß Artenschutzbeitrag)

Regelungsverzeichnis:
- **1.101** Nr. im Regelungsverzeichnis
- **1.102D** Nr. im Regelungsverzeichnis, 1. Deckblatt

- Entfallene Maßnahme, 1. Deckblatt

A1 $K_{FL}1.1$ — Anlage von standortgerechtem Laubwald...
Maßnahme-Nr. mit Index — Bezug zur fortlaufenden Konflikt-Nr. (Hauptkonflikt)
Erläuterung der Maßnahme

- Abschnitt Regelungsverzeichnis

Nachrichtlich

- VFO — Fahrbahnflächen
- VFR — Rad- / Gehwege
- VFG/VF1 — Fußwege
- Lärmschutzwand / Sichtschutzwand
- Freizuhaltendes Sichtfeld
- Technische Planung
- Arbeitsstreifen / Baubetriebsflächen
- Untersuchungsraum LBP
- HU2 — Biotoptypen Bestand*

*Erläuterung der vollständigen Biotoptypencodes gemäß "Numerische Bewertung von Biotoptypen für die Eingriffsregelung in NRW", LANUV 2008 siehe Tabelle im Anhang LBP-Bericht, Unterlage 19.1.1D sowie Biotoptypenkarte, Unterlage 19.1.2.3)

Satzungsgemäß ausgelegen
in der Zeit vom _____
bis _____
in der Gemeinde_____
_____
Zeit und Ort der Auslegung sind rechtzeitig vor Beginn der Auslegung ortsüblich bekannt gemacht worden.

Gemeinde:

(Dienstsiegel)

(Unterschrift)

Bearbeitung:		Datum	Zeichen
grünplan büro für landschaftsplanung	Dipl.-Ing. Ellen Steppan Dipl.-Ing.(FH) Alexander Quante Landschaftsarchitekten AKNW Willy-Brandt-Platz 4 44135 Dortmund Tel. 0231 / 52 90 21 e-mail: info@gruenplan.org web: www.gruenplan.org	Bearb.: 10.04.19	Steppan
		Gez.: 10.04.19	Schmidt
		Gepr.: 10.04.19	Steppan

Regionalniederlassung Rhein-Berg
Außenstelle Köln
Deutz-Kalker-Straße 18-26
50679 Köln

Projekt-Nr. 43-9375

Nr.	Art der Änderung	Datum	Zeichen

FESTSTELLUNGSENTWURF
1. Deckblatt

Landesbetrieb Straßenbau Nordrhein-Westfalen

L 417: NK 4709 1470 bis NK 4709 0490
L 419: NK 4709 0490 in Richtung NK 4709 1510 bis Station ca. 930m

Unterlage / Blatt-Nr.: 9.3 / 3bD
Ersetzt Blatt-Nr.: -
LBP
Maßnahmenplan Ausbaustrecke
Maßstab: 1: 1.000

L 419 Ausbau in Wuppertal
von Lichtscheid bis Erbschlö (1. BA)
Bau-km 1+100 - 3+430

Aufgestellt:
Köln, den 28.08.2019
Die Leitern der Regionalniederlassung Rhein-Berg
Im Auftrag

gez. Willi Kolks