

Schalltechnische Untersuchung

Zeichenerklärung

-  Emissionslinie Verkehr
-  Gebäude
Wohngebäude / Bürogebäude
-  sonstige Gebäude
(Nebengebäude)
-  Lärmschutzwand


Gebietsnutzungen


-  Gewerbegebiete
-  Allgemeine Wohngebiete

Pegeltabellen / RLS 90 Symbole

-  Berechnungsspunkt ohne IGW-Überschreitung
-  Berechnungsspunkt mit IGW-Überschreitung
-  Fassade mit Grenzwertüberschreitung
- | | | |
|------|----|----|
| WA | 59 | 49 |
| EG | 58 | 50 |
| 1.OG | 59 | 51 |
| 2.OG | 60 | 52 |

 Stockwerke mit
Beurteilungspegel Tag/Nacht in dB(A)
-  Signalanlage

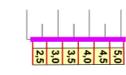 Höhe der LSW in m
über OK Wall, OK Gelände, FOK

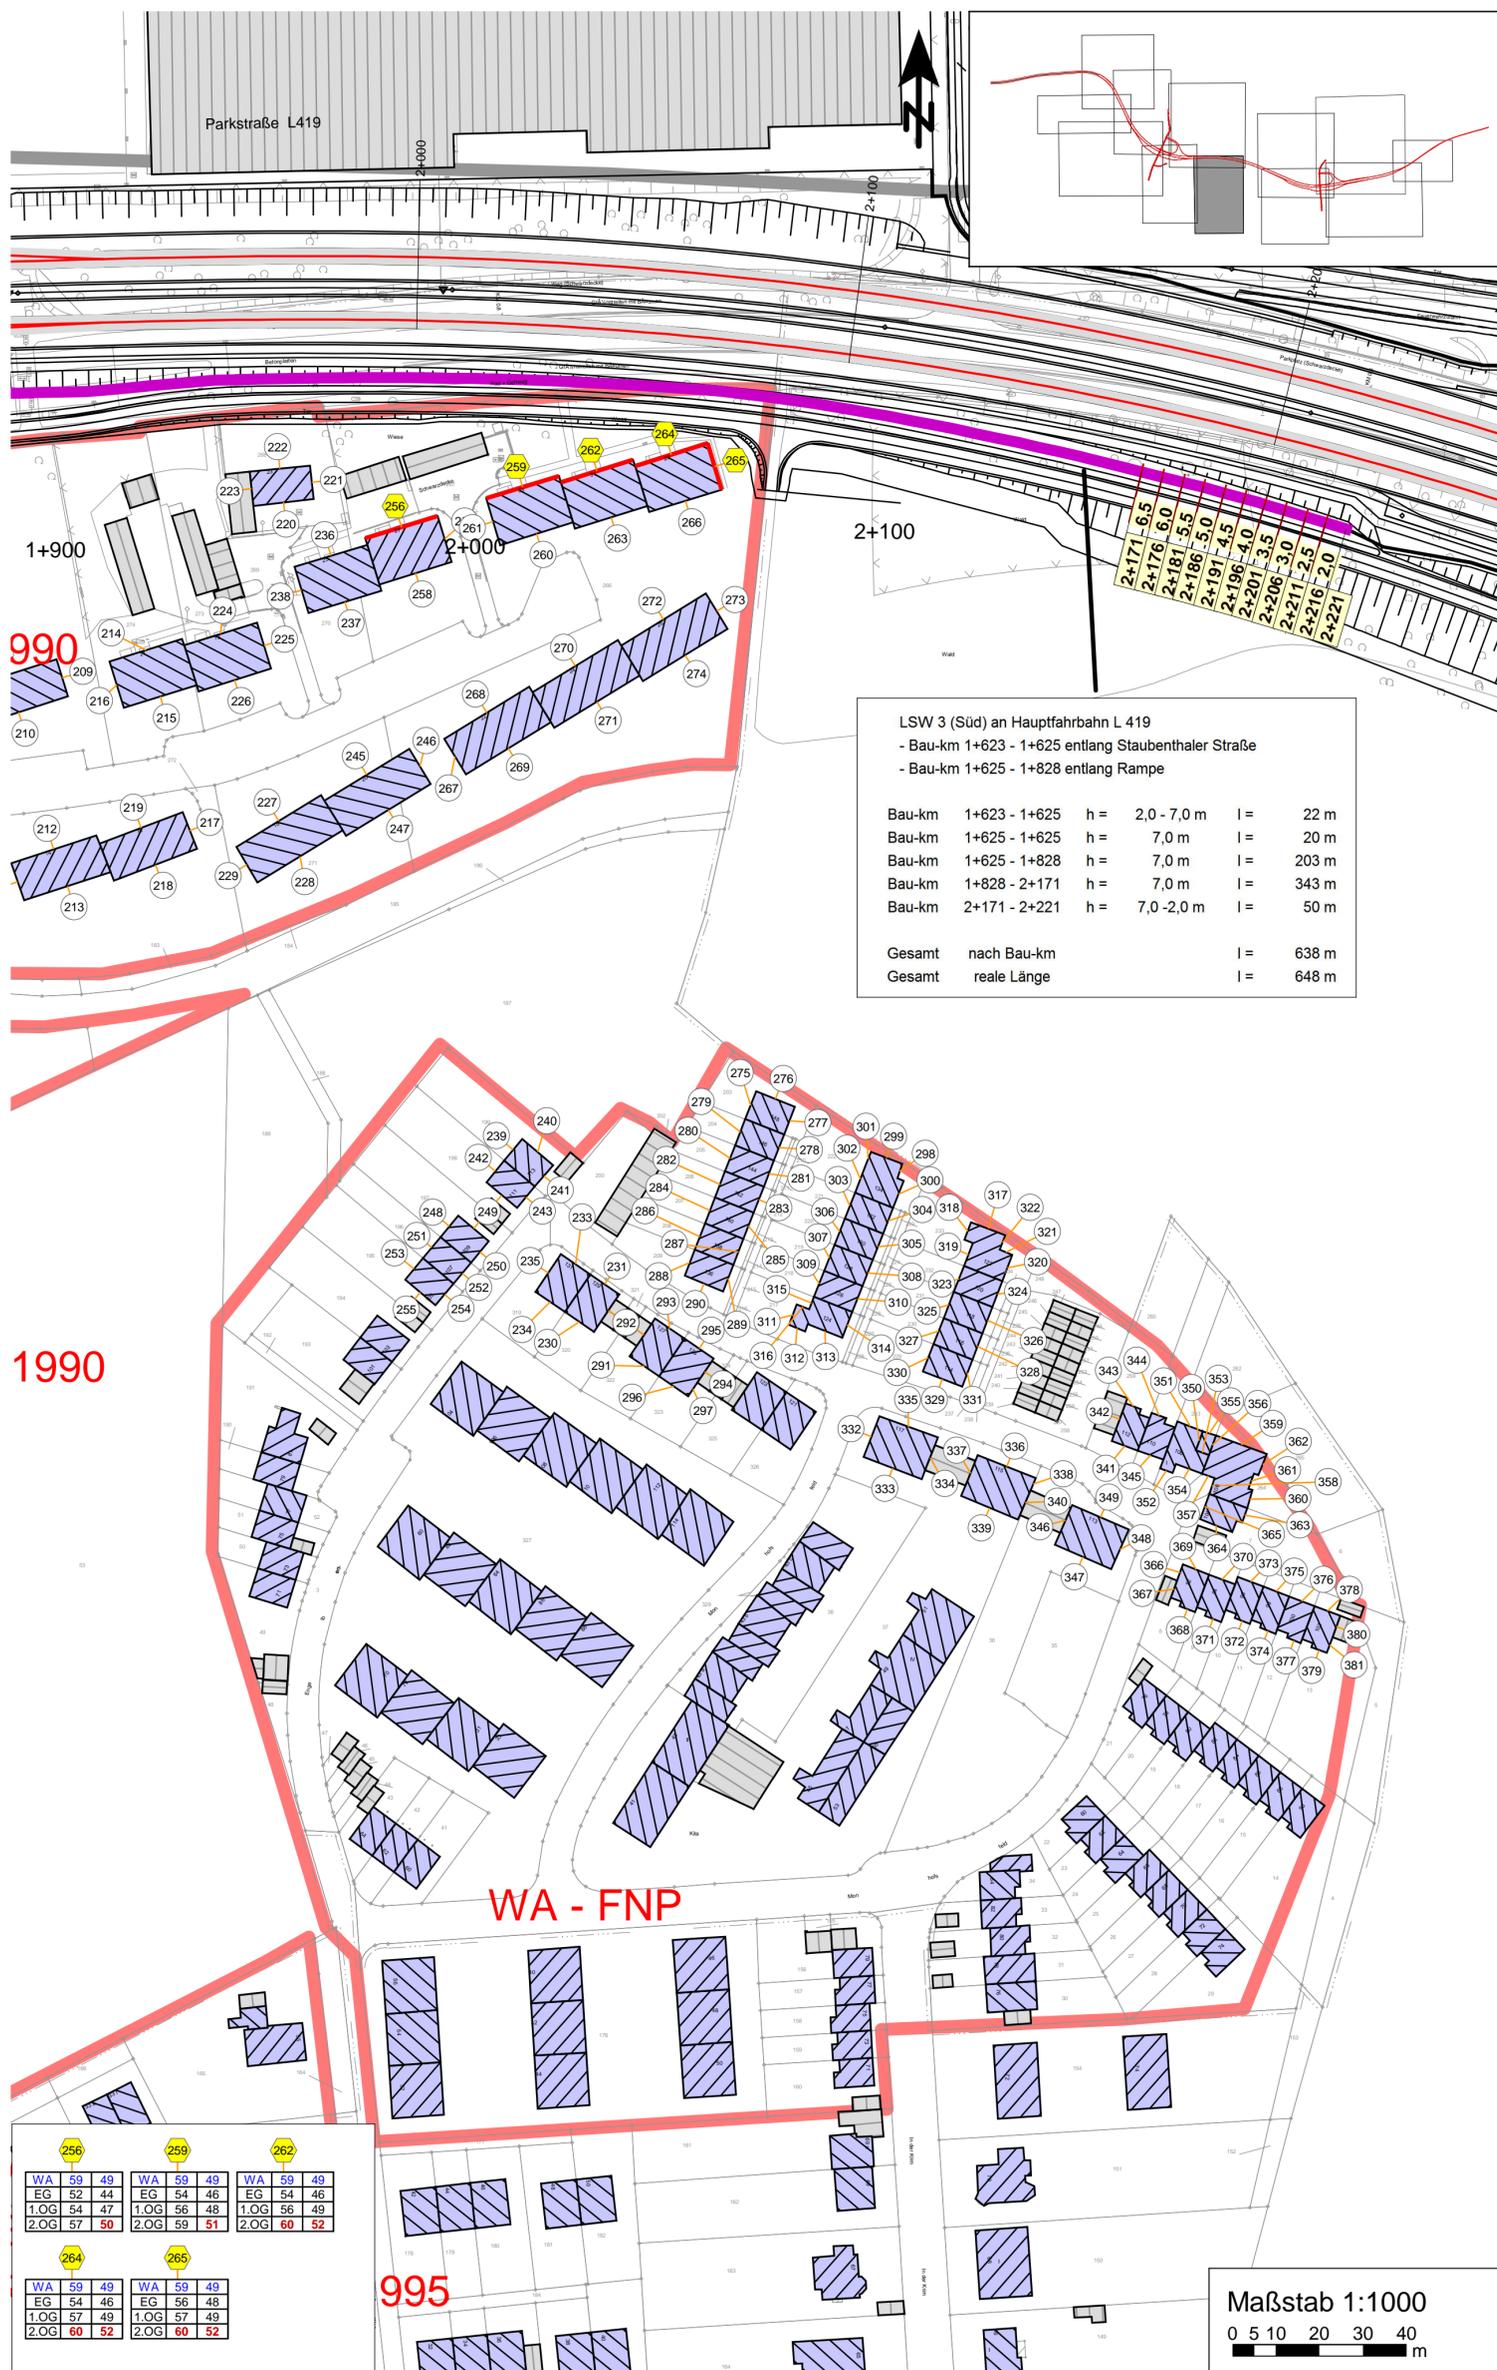

LSW 3 (Süd) an Hauptfahrbahn L 419
- Bau-km 1+623 - 1+625 entlang Staubenthaler Straße
- Bau-km 1+625 - 1+828 entlang Rampe

Bau-km	1+623 - 1+625	h =	2,0 - 7,0 m	l =	22 m
Bau-km	1+625 - 1+625	h =	7,0 m	l =	20 m
Bau-km	1+625 - 1+828	h =	7,0 m	l =	203 m
Bau-km	1+828 - 2+171	h =	7,0 m	l =	343 m
Bau-km	2+171 - 2+221	h =	7,0 - 2,0 m	l =	50 m
Gesamt	nach Bau-km			l =	638 m
Gesamt	reale Länge			l =	648 m

990

1990

WA - FNP

995

Maßstab 1:1000
0 5 10 20 30 40 m

WA	59	49	WA	59	49	WA	59	49
EG	52	44	EG	54	46	EG	54	46
1.OG	54	47	1.OG	56	48	1.OG	56	49
2.OG	57	50	2.OG	59	51	2.OG	60	52

WA	59	49	WA	59	49
EG	54	46	EG	56	48
1.OG	57	49	1.OG	57	49
2.OG	60	52	2.OG	60	52

Info zum Lage- bzw. Höhenbezug
Lagebezug: örtliches Koordinatensystem
Höhenbezug: NN

Satzungsgemäß ausgelegen
in der Zeit vom _____ bis _____
in der Gemeinde _____
Zeit und Ort der Auslegung sind rechtzeitig vor Beginn der Auslegung ortsüblich bekannt gemacht worden.
Gemeinde: _____
(Dienststempel)
(Unterschrift)

Bearbeitung:	ISU Plan Helmholtzstr. 2-9 10587 Berlin	Planungsgruppe für Immissionsschutz Stadtplanung Umweltplanung Tel.: 030 / 39 49 47 51 Fax: 030 / 39 49 47 69 info@ISU-Plan.de	Datum	Zeichen
Bearb.:			07/2019	Wanja
Gez.:			07/2019	Wanja
Gepr.:			07/2019	Baumgärtel

	Regionalniederlassung Rhein-Berg Außenstelle Köln Deutz-Kalker-Straße 18-26 50679 Köln		Projekt-Nr. 43-9375
---	---	---	------------------------

Nr.	Aktualisierung technische Planung, Verkehr Prognose 2030	Datum	06 / 2019	Zeichen	
-----	--	-------	-----------	---------	--

FESTSTELLUNGSENTWURF
1. Deckblatt

Landesbetrieb Straßenbau Nordrhein-Westfalen
L 417: NK 4709 1470 bis NK 4709 0490
L 419: NK 4709 0490 in Richtung NK 4709 1510
bis Station ca. 930m
Unterlage / Blatt-Nr.: 7.3 / 3D
Ersetzt Blatt-Nr.: Blatt 3
Schutzabschnitt R2
mit Lärmschutz
Maßstab: 1 : 1.000

L 419 Ausbau in Wuppertal
von Lichtscheid bis Erbschlö (1. BA)
Bau-km 1+100 - 3+430

Aufgestellt:
Köln, den 28.08.2019
Die Leiterin der Regionalniederlassung Rhein-Berg
Im Auftrag
gez. Willi Kolks