

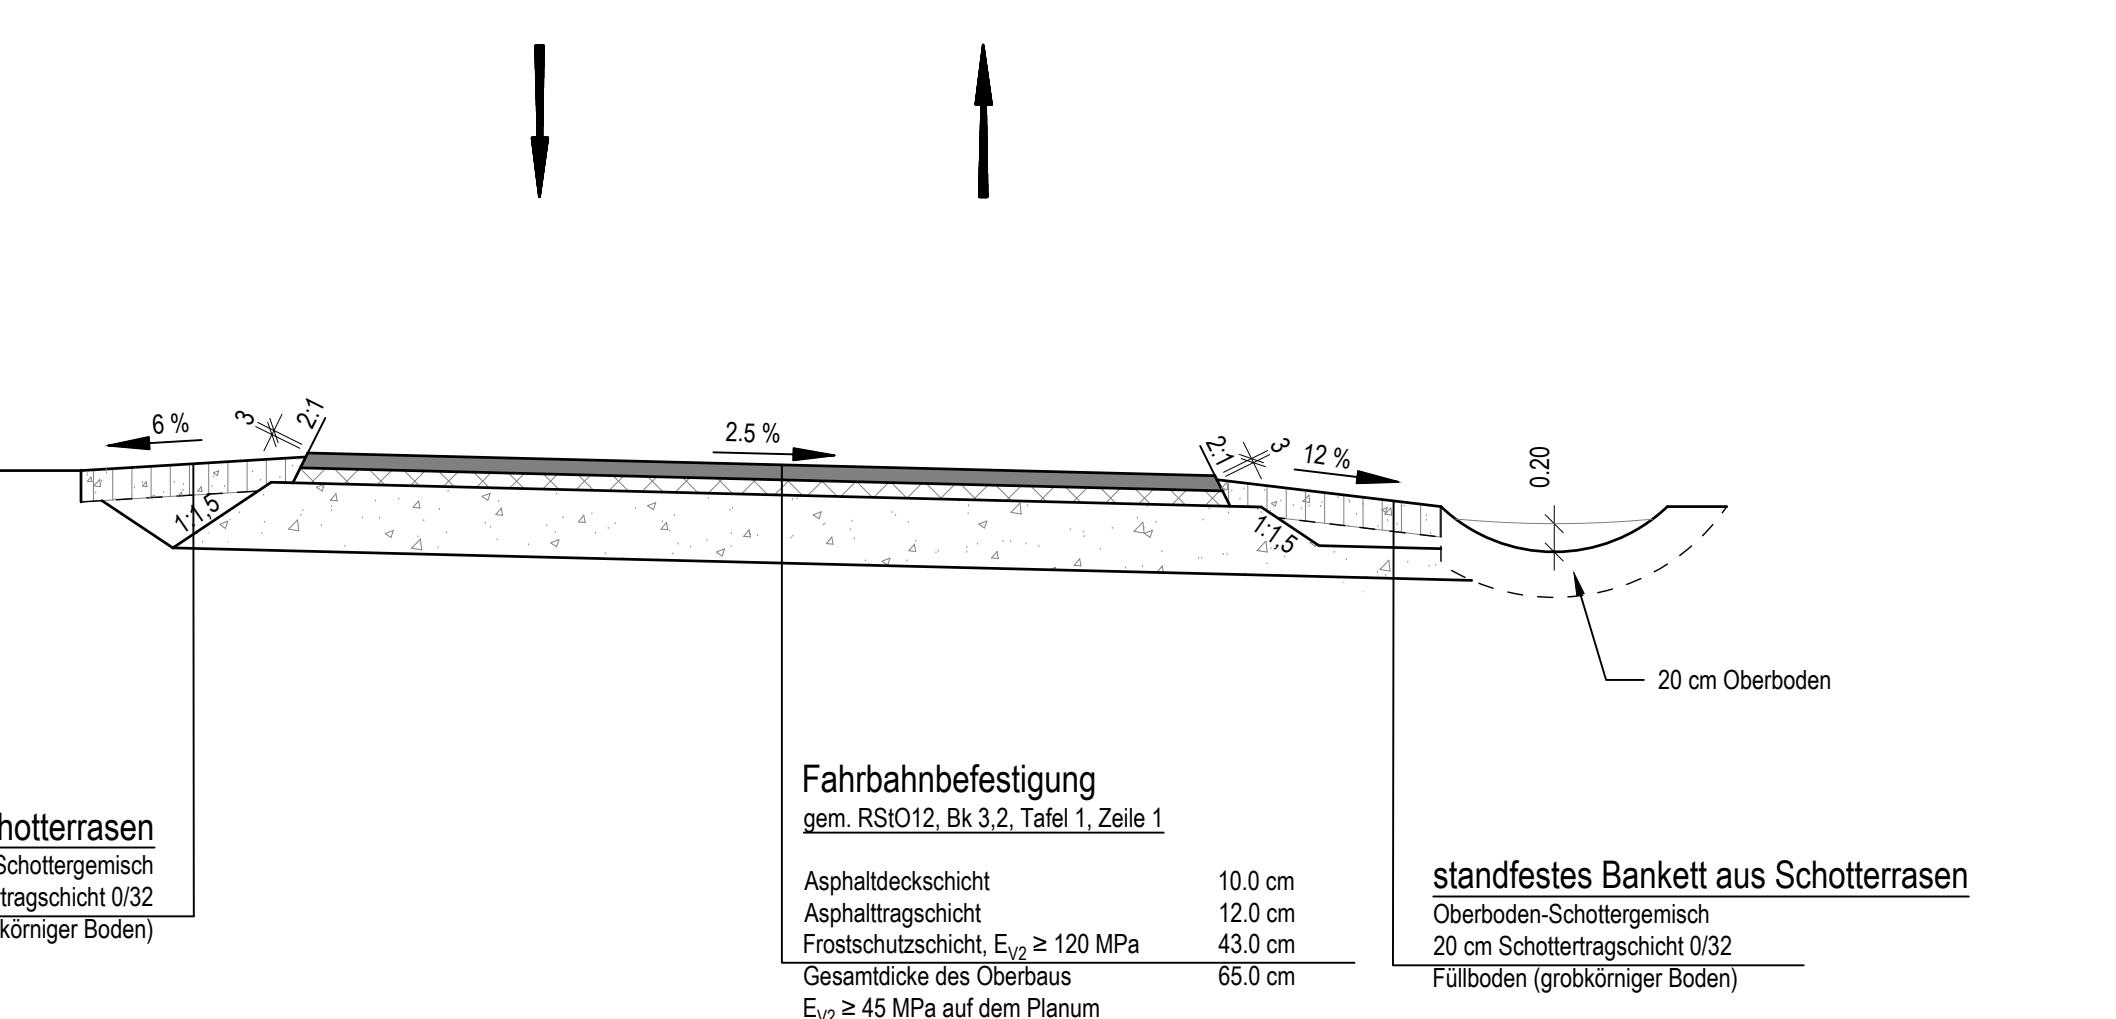
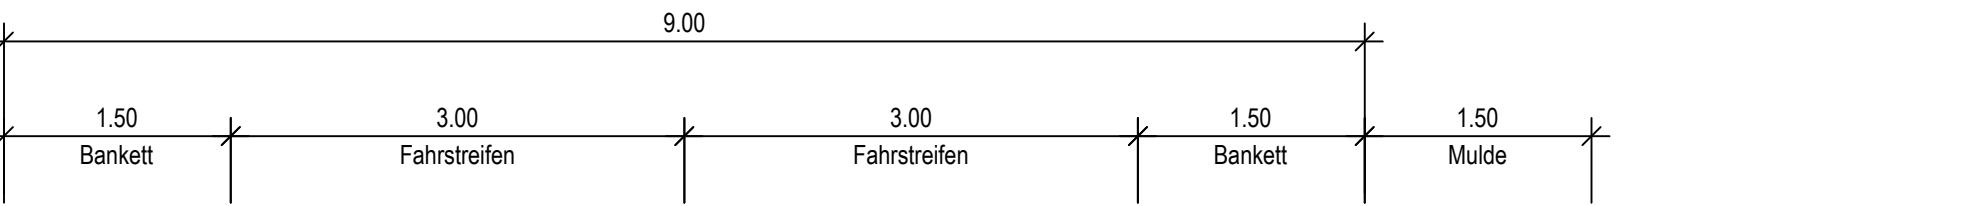


gelquerschnitt Bustrasse
mit Banketten und Mulde)

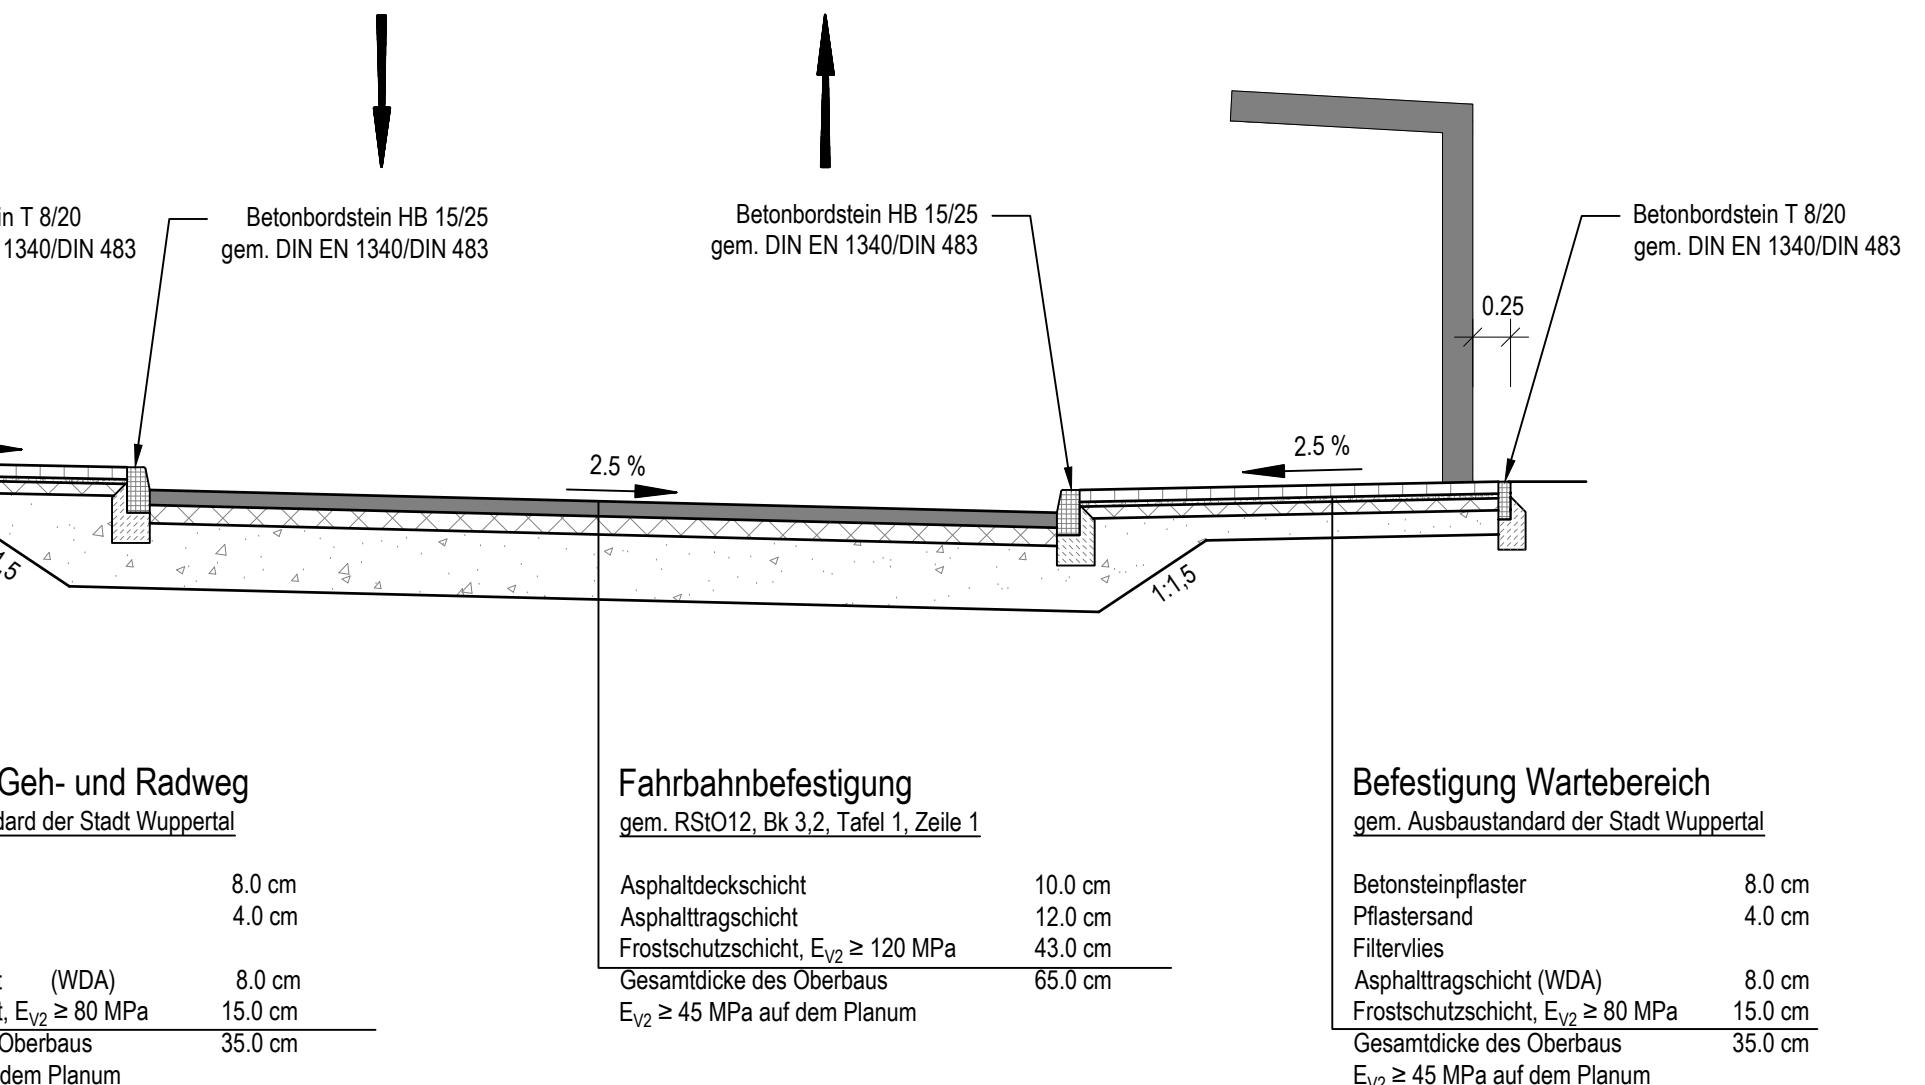

schnitt Bustrasse
eg und Haltestelle)

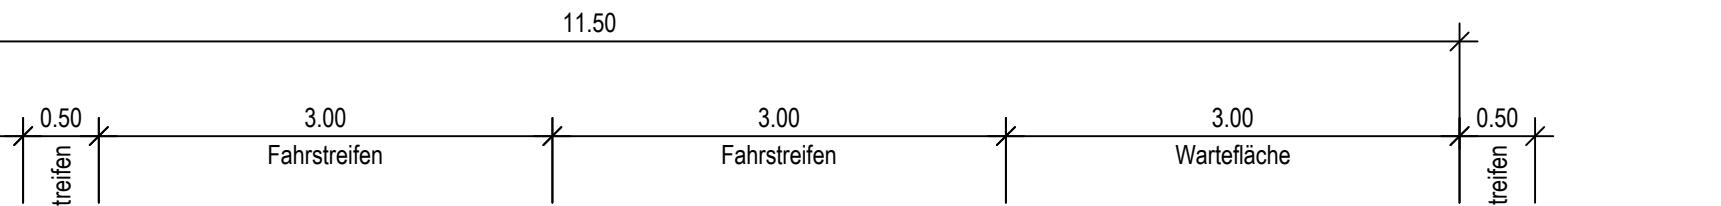


Satzungsgemäß ausgelegt
in der Zeit vom _____
bis _____
in der Gemeinde _____

Zeit und Ort der Auslegung
rechtzeitig vor Beginn der
ortsüblich bekannt gemachten
Gemeinde:
(Dienstsiegel)

(Unter)

Bearbeitung:		Datum	Zeichen
	 ARCADIS		
	Arcadis Germany GmbH, EUREF-Campus 10, 10829 Berlin,Germany		

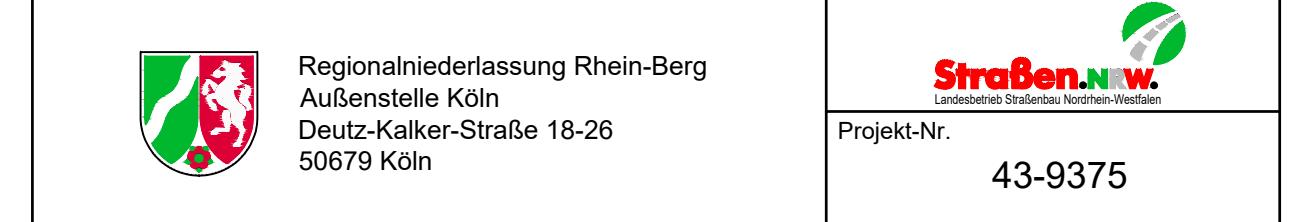

Nr.	Art der Änderung	Datum	Zeichen

FESTSTELLUNGSENTWURF

1. Deckblatt

Landesbetrieb Straßenbau Nordrhein-Westfalen L 417: NK 4709 1470 bis NK 4709 0490 L 419: NK 4709 0490 in Richtung NK 4709 1510 bis Station ca. 930m	Unterlage / Blatt-Nr.: 14 / 05D Ersetzt Blatt-Nr.: 05 Regelquerschnitte Bustrasse Maßstab: 1 : 50
--	---

L 419 Ausbau in Wuppertal

von Lichtscheid bis Erbschlö (1. BA)
Bau-km 1+100 - 3+430

Aufgestellt: Köln, den 28.08.2019
Die Leiterin der Regionalniederlassung
Im Auftrag

gez. Willi Kolks