

Legende:


	Erwerbsfläche [m ²]	Lfd. Nr. im Grunderwerbsverzeichnis	Erwerbsfläche						
	Dingliche Sicherung [m ²]	<table border="1"> <tr><td>4</td><td>-</td><td>500</td></tr> <tr><td>2129</td><td>-</td><td>-</td></tr> </table>	4	-	500	2129	-	-	Dingliche Sicherung
4	-		500						
2129	-	-							
	Für Dritte zu erwerbende Fläche [m ²]	Gesamtfläche	Für Dritte zu erwerbende Fläche						
	Vorübergehende Inanspruchnahme [m ²]	Vorübergehende Inanspruchnahme	Für Dritte zu erwerbende Fläche						
	Grenze REGIOBAHN	—	Grenze Flurstück						
	Neue Grenze REGIOBAHN	—	—						

Legende

	Bestand
	Planung (planfestgestellt)
	Planänderung Nr. 9
	tangierende Planung / Planung Dritter
	Signal
	OLA-Mast

Das Kataster ist tlw. aus analogen Plänen mit Ursprung 1830 digitalisiert.

Anlage 9.1.2 zur Planänderung Nr. 9

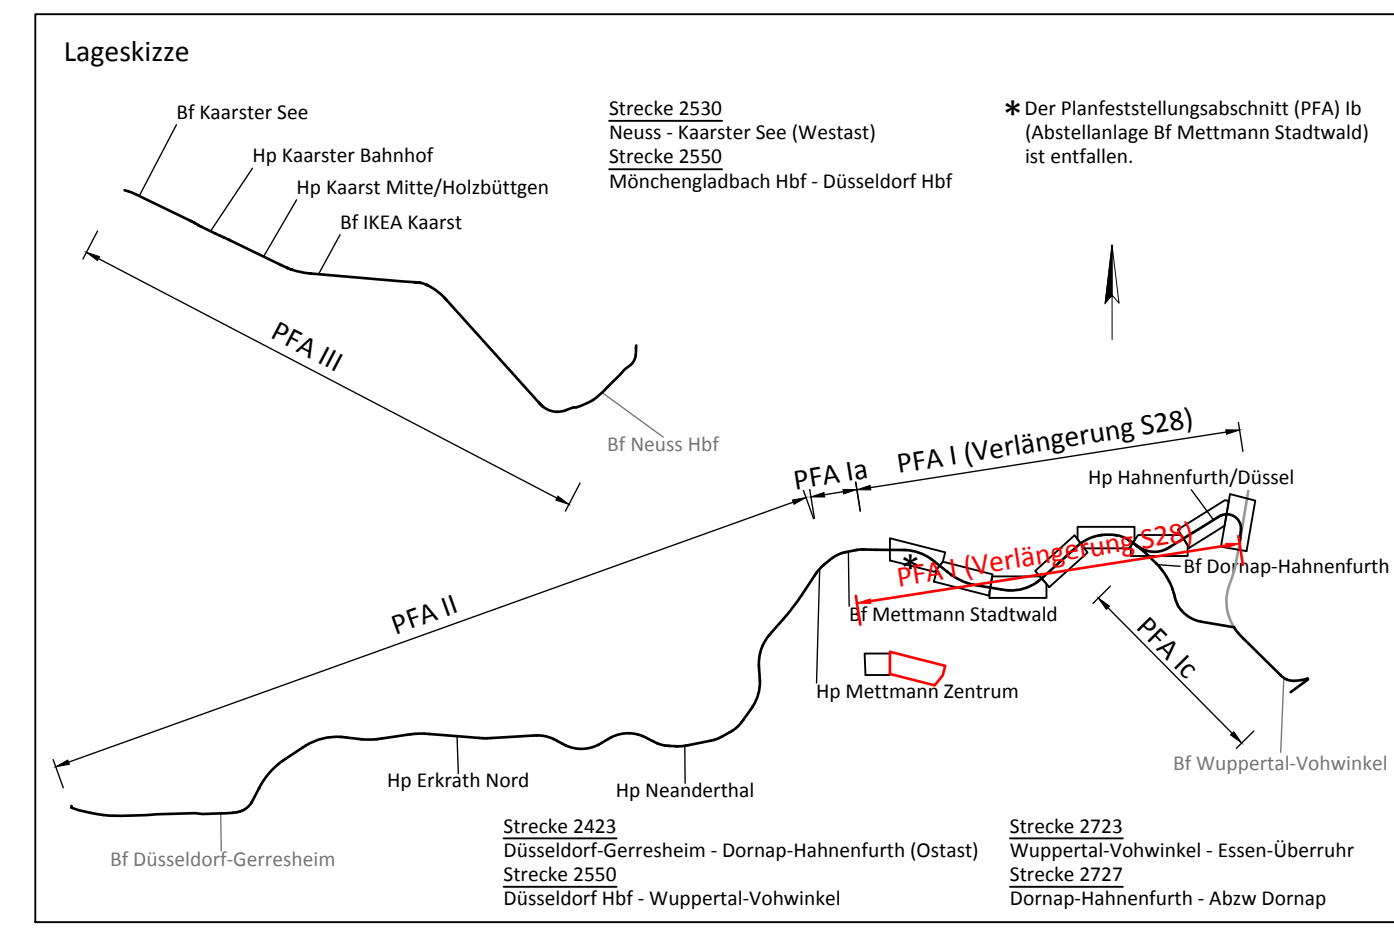

Index	Änderung	Datum	Name
1	Entfall Grunderwerb für Oberleitungsmaße	Welschhof	28.11.2018

Datum	Name
bearb. 04 / 2018	Leißer
gez. 04 / 2018	Welschhof
gepr. 04 / 2018	Schneider

REGIO BAHN Regionale Bahngesellschaft Kaarst - Neuss - Düsseldorf - Erkrath - Mettmann - Wuppertal mbH

Verlängerung der Regiobahn-Infrastruktur von Mettmann Stadtwald nach Wuppertal-Vohwinkel

Maßstab: 1:1000	REGIOBAHN GmbH An der Regiobahn 15 40822 Mettmann Mettmann, den 05.04.2018, Bez. Stefan König	Datum	Name
	Planfeststellung Grunderwerbsplan 2 km 16,1+00 - km 16,8+46 der Strecke 2423	Ausgabe vom:	03.04.2018
		Blatt Nr.:	1000_2
		Plan Nr.:	GRU-710-02-b-1

Bearbeiter/in: Welschhof
 Druckdatum: 30.03.2019 11:22
 Layout Name: Grunderwerbsplan 02
 Pflichtenheft: BV-FE-100
 G:\Verkehr\Projekte\VV102_011_Verlängerung_S28\02_Planwerk\1_Grunderwerb\01_0109-02_UA\01_GRU-710_02.dwg