


## Legende

- Bestand
- Planung
- Rückbau
- geänderte Planung

## Schnitt C-C

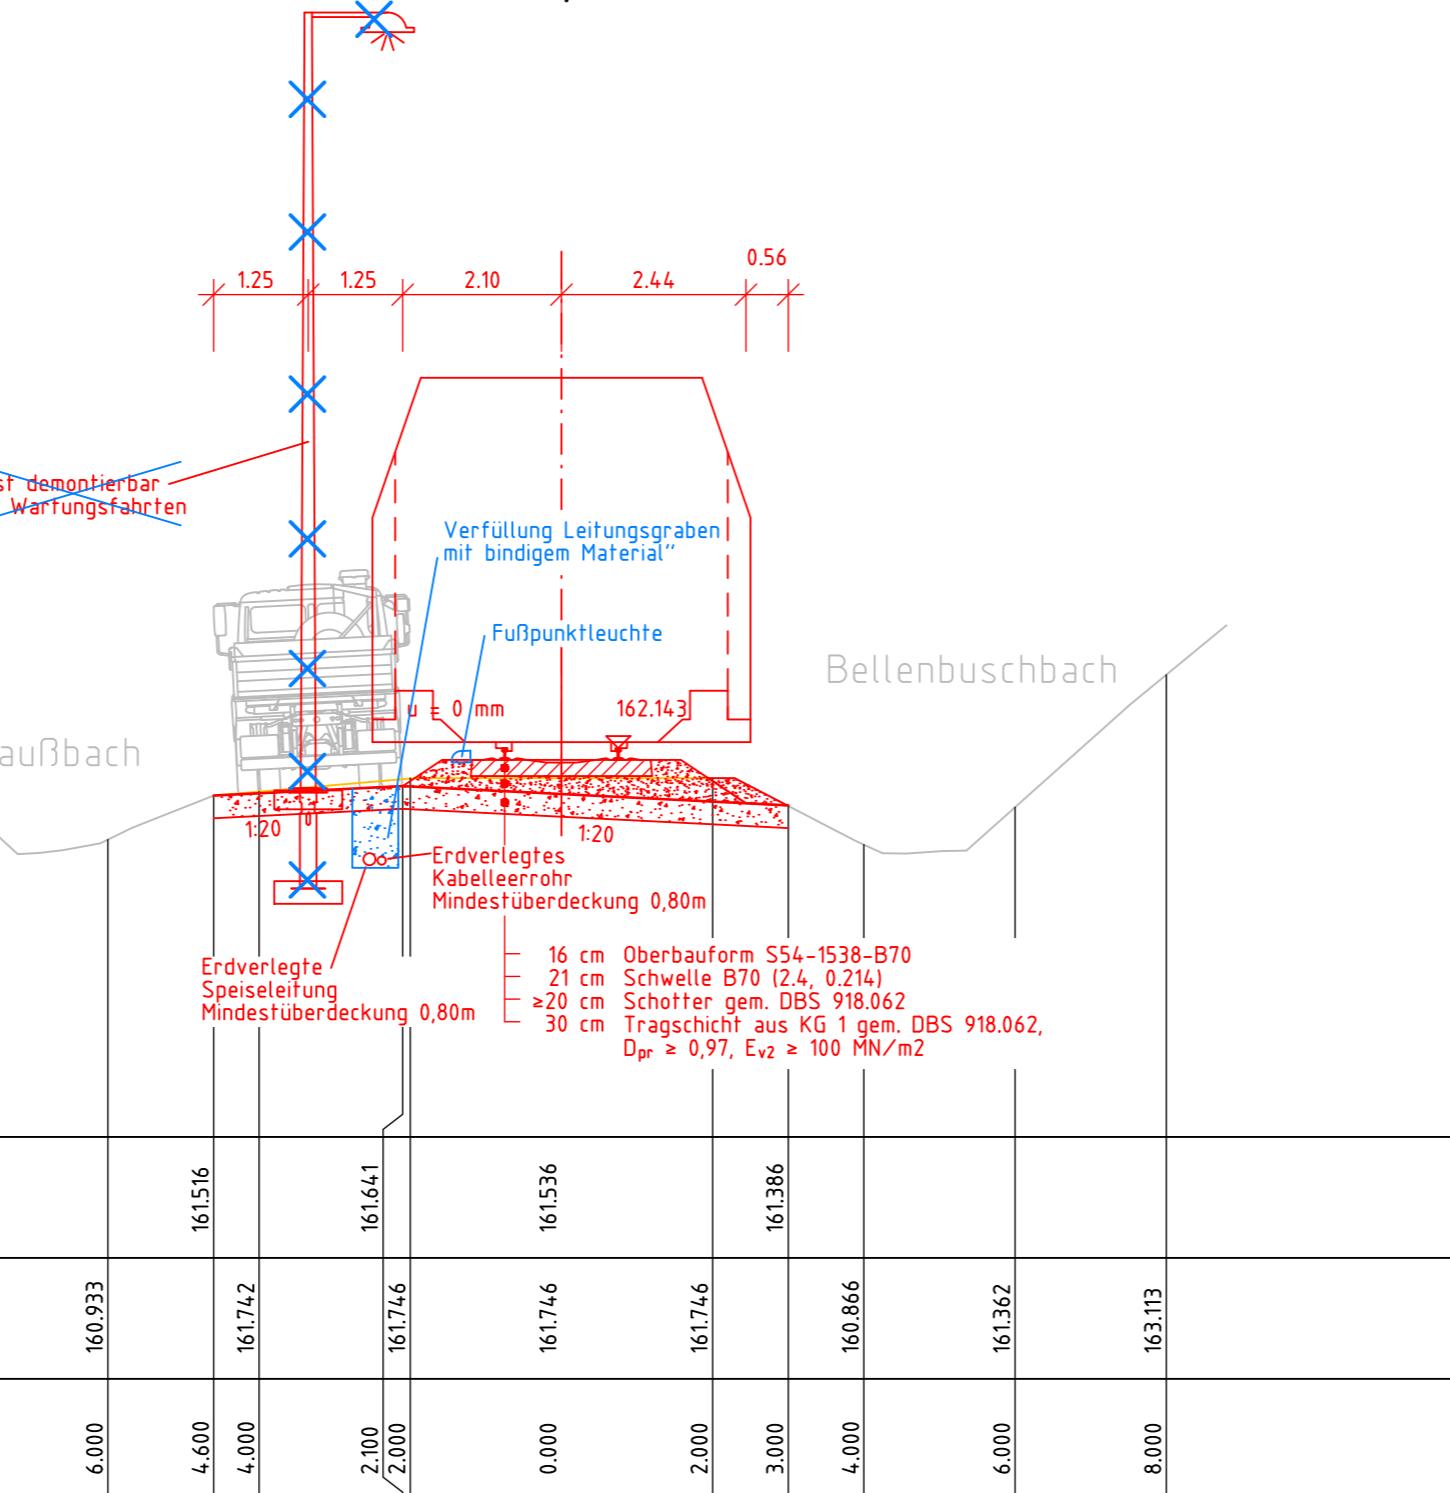

## Planum

anbauer/n: weischor  
antragdatum: 24.07.2019 08:47  
antrag Name: S28E-GP-1c-VA-QP-03  
antrag Thesitbarele: IBV-Fa-1cb  
antrag Projekt: V12/14\_1311\_Elektrofizierung\_S28v02 Planwerk \4\_Genehmigung\PFA\NPFA\c\QP\DWG\1214-PFA-1c-G-V-QP-1\_0\_adwg

## Gelände

8.000	161.470	
6.000	160.933	
4.600		
4.000	161.742	
2.100		
2.000	161.746	
0.000	161.746	
2.000	161.746	
3.000		
4.000	160.866	
6.000	161.362	
8.000	163.113	

## Abstand

8.000	161.470	
6.000	160.933	
4.600		
4.000	161.742	
2.100		
2.000	161.746	
0.000	161.746	
2.000	161.746	
3.000		
4.000	160.866	
6.000	161.362	
8.000	163.113	

## Lageskizze

Bf Kaarster See  
Hp Kaarster Bahnhof  
Hp Kaarster Mitte/Holzbüttgen  
Bf IKEA Kaarst  
Bf Neuss Hbf  
Bf Düsseldorf-Gerresheim  
Hp Erkrath Nord  
Hp Neanderthal  
Bf Dornap-Hahnenfurth  
Bf Wuppertal-Vohwinkel  
Hp Hahnenfurth/Düssel  
Bf Mettmann Stadtwald  
Hp Mettmann Zentrum  
Bf Kaarster See (Westast)  
Strecke 2530  
Neuss - Kaarster See (Westast)  
Strecke 2550  
Mönchengladbach Hbf - Düsseldorf Hbf  
PFA III  
PFA II  
PFA I (Verlängerung)  
PFA Ia  
PFA Ic  
QP 3  
1  
2  
3  
4  
5  
\* Der Planfeststellungsabschnitt (PFA) Ib (Abstellanlage Bf Mettmann Stadtwald) ist entfallen.

a	Änderung Gleisfeldbeleuchtung	23.07.2019	Welschof/Leiße
Index	Änderung	Datum	Name

**REGIO**  
BAHN

regionale Bahngesellschaft  
aarst - Neuss - Düsseldorf - Erkrath -  
Mettmann - Wuppertal mbH

## Elektrifizierung der Regiobahn-Infrastruktur

REGIOBAHN GmbH Mettmann, den ..... 29.03.2018 Mettmann, den ..... 29.03.2018  
An der Regiobahn 15 Name ..... Stefan Kunig Name ..... Stefan Stach  
40822 Mettmann  
Tel: 0 21 04/3 05-0 Unterschrift ..... gez. Stefan Kunig Unterschrift ..... gez. ppa. Stefan Stach  
Fax: 0 21 04/3 05-105 (Baubeck/Geschäftsführer) (Eisenbahnbetriebsleiter)

Planfeststellungsabschnitt Ic Bf Dornap-Hahnenfurth - Bf Wuppertal-Vohwinkel Schnitt C-C, km 21,2+09 Gleis 915 mit Speiseleitung und Zuwegung Tescher Tunnel	Ausgabe vom: 23.07.2019 Blatt Nr.: 3 von 4 Maßstab: 1:100 Plan Nr.: S28F-GP-Ic-VA-OP-03a
---	---