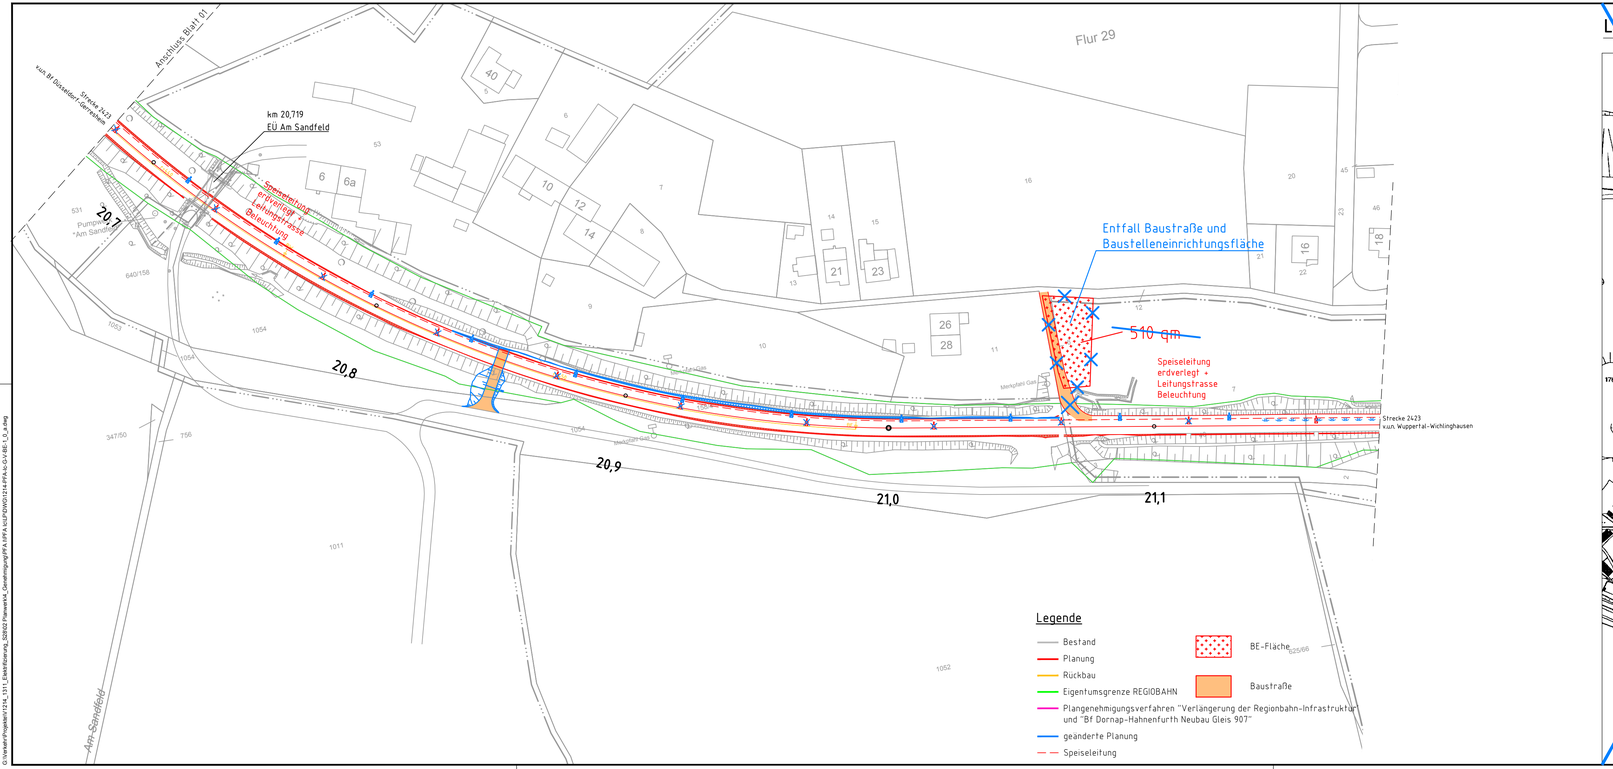

Lageplan Zufahrt Durchlass

Anlage 11.2
zur Planfeststellung

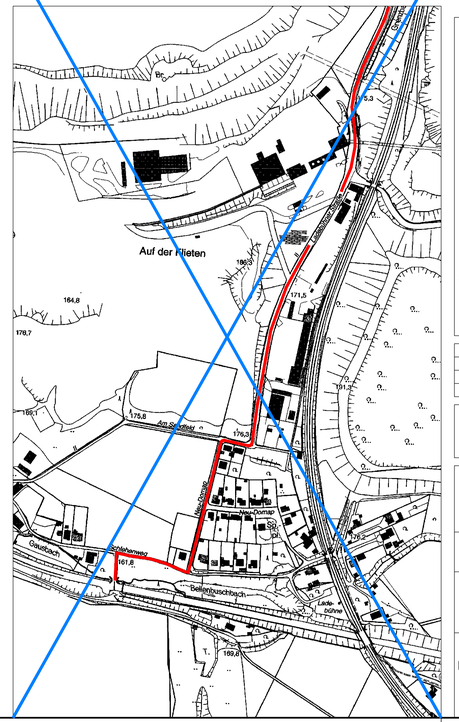

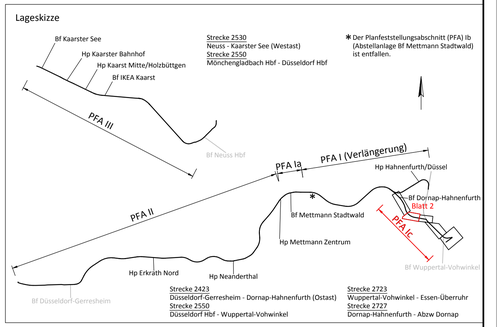

Index	Änderung	Datum	Name
a	Entfall Baustraße und Baustelleneinrichtungsfläche	23.07.2019	Welschof/Leiße

Bearbeitet im Auftrag der REGIOBAHN GmbH

gez. i.V. Schneider

Duisburg, den 28.03.2018

Vössing Ingenieurgesellschaft mbH
Landfermannstraße 6
D - 47051 Duisburg
+49 (0) 203/30084-0
www.voessing.de

VÖSSING INGENIEURE

	Datum	Name
bearb.	03 / 2018	Buckan
gez.	03 / 2018	Welschof
gepr.	03 / 2018	Leiße

REGIO BAHN

Regionale Bahngesellschaft
Kaarst - Neuss - Düsseldorf - Erkrath - Mettmann - Wuppertal mbH

Elektrifizierung der Regiobahn-Infrastruktur

REGIOBAHN GmbH
An der Regiobahn 15
40822 Mettmann
Tel: 0 21 04/3 05-0
Fax: 0 21 04/3 05-105

Mettmann, den 29.03.2018
Name Stefan Kunig
Unterschrift gez. Stefan Kunig
(Bauherr/Geschäftsführer)

Mettmann, den 29.03.2018
Name Stefan Stach
Unterschrift gez. ppa. Stefan Stach
(Eisenbahnbetriebsleiter)

Planfeststellungsabschnitt Ic
Bf Dornap-Hahnenfurth - Bf Wuppertal-Vohwinkel
Baustelleinrichtungsplan 02
km 20,6+78 - km 21,1+83 (Str. 2423)

Ausgabe vom:	23.07.2019
Blatt Nr.:	2 von 2
Maßstab:	1:1000
Plan Nr.:	S28E-GP-Ic-VA-BE-02

Bearbeiterin: Welschof
Druckdatum/Zeit: 23.07.2019 16:37:20
Layout Name: Blatt 02
Plotstabelle: 1BV-EA.ctb
G:\Verkehr\Projekte\1214_1311_Elektrifizierung_S28\02 Planwerk\4_Genehmigung\PFA I\PFA I(c)\PDW\01214-PFA-Ic-G-V-BE-1_0_a.dwg