


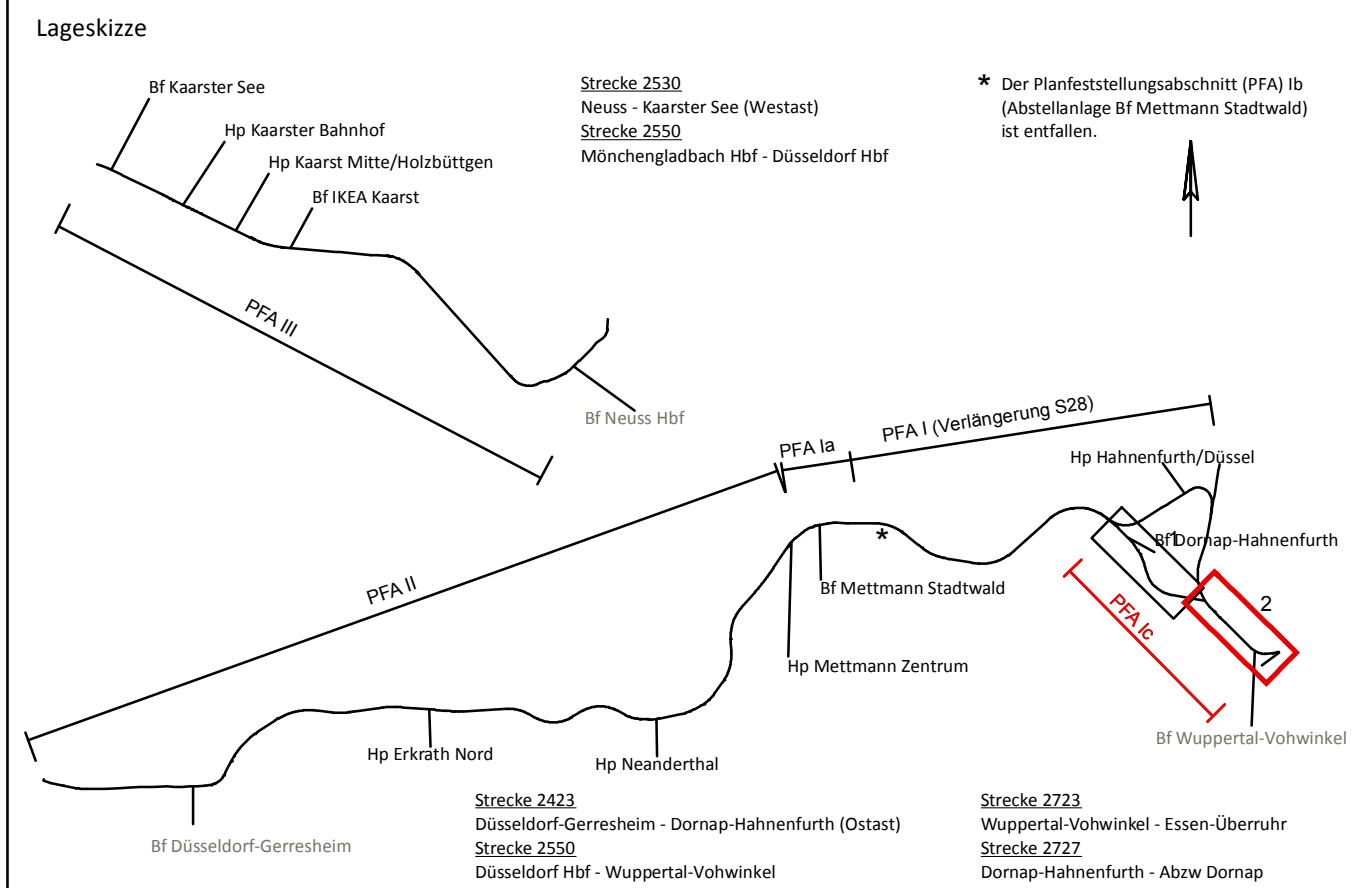

a	Ergänzung Fußpunktleuchten	07 / 2019	Hoffmeier	
Index	Änderung	Datum	Name	
Bearbeitet im Auftrag der REGIOBAHN GmbH				
gez. Hoffmeier	Kirchhofstr. 2c 44623 Herne	Tel: +49-(0)2323 - 9462911 Fax: +49-(0)2323 - 9462920	Datum bearb. 03 / 2018 gez. 03 / 2018 gepr. 03 / 2018	Name Hoffmeier Kürer Hoffmeier

REGIO Regionale Bahngesellschaft
B A H N Kaarst - Neuss - Düsseldorf - Erkrath -
Mettmann - Wuppertal mbH

Elektrifizierung der Regiobahn-Infrastruktur

REGIOBAHN GmbH	Mettmann, den 29.03.2018	Mettmann, den 29.03.2018
An der Regiobahn 15 40822 Mettmann Tel: 0 21 04/3 05-0 Fax: 0 21 04/3 05-105	Name: Stefan Kunig Unterschrift: gez. Kunig (Bauherr/Geschäftsführer)	Name: Stefan Stach Unterschrift: gez. Stach (Eisenbahnbetriebsleiter)
Planfeststellungsabschnitt Ic Bf Dornap-Hahnenfurth - Bf Wuppertal-Vohwinkel km 107,4+17 km 108,9+78 (Str. 2525)	Ausgabe vom: 30.07.2019	
	Blatt Nr.: 2 von 2	
	Maßstab: 1:2000	
	Plan Nr.: S28E-GP-Ic-UW-BK-2a	

