


Legende:

- Erwerbsfläche [m²]
- Dauerhafte Inanspruchnahme [m²]
- Für Dritte zu erwerbende Fläche [m²]
- Vorübergehende Inanspruchnahme [m²]
- Grenze REGIOBAHN
- Plangenehmigungsverfahren "Verlängerung der Regionbahn-Infrastruktur" und "Bf Dornap-Hahnenfurth Neubau Gleis 907"
- Erwerbsfläche
- lfd. Nr. im Grunderwerbsverzeichnis
- Gesamtfläche
- Vorübergehende Inanspruchnahme
- Grenze Flurstück
- geänderte Planung

4	-	500
2129	-	-

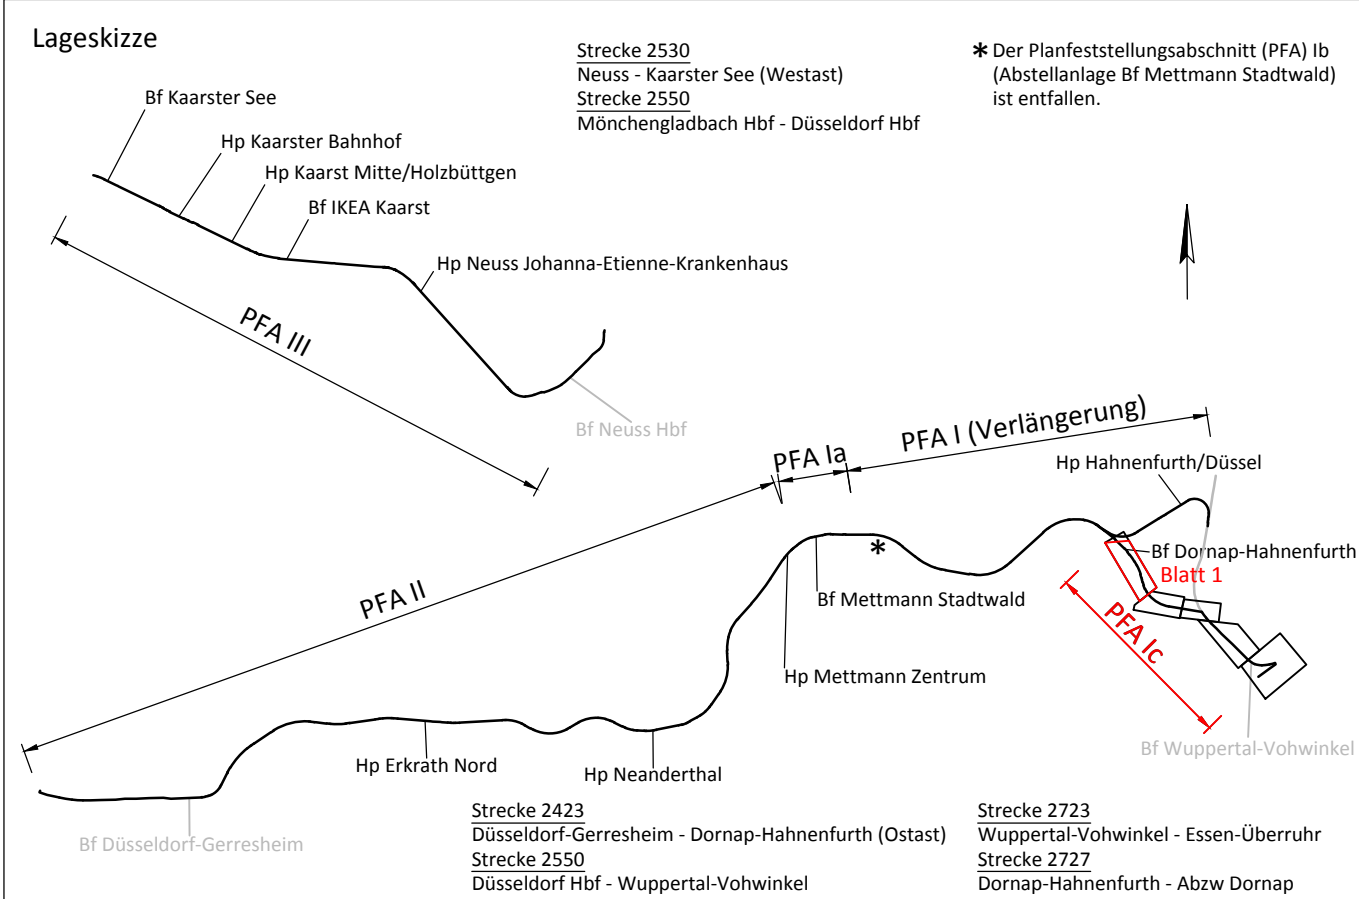

Index	Änderung	Datum	Name
a	Anpassung dingliche Sicherung nach Abstimmung mit Eigentümern, Anpassung Flächen für dingliche Sicherung	29.07.2020	Welsch/Leibe

Datum	Name
bearb. 03 / 2018	Buckan
gez. 03 / 2018	Welsch
gepr. 03 / 2018	Leibe

REGIO BAHN Regionale Bahngesellschaft
Kaarst - Neuss - Düsseldorf - Erkrath - Mettmann - Wuppertal mbH

Elektrifizierung der Regiobahn-Infrastruktur

REGIOBAHN GmbH Bahnstraße 58 40822 Mettmann Tel: 0 21 04/3 05-0 Fax: 0 21 04/3 05-105	Mettmann, den 29.03.2018..... Name Stefan Kunig..... Unterschrift gez. Stefan Kunig..... (Bauherr/Geschäftsführer)	Mettmann, den 29.03.2018..... Name Stefan Stach..... Unterschrift gez. ppa. Stefan Stach..... (Eisenbahnbetriebsleiter)
---	---	--

Planfeststellungsabschnitt Ic Bf Dornap-Hahnenfurth - Bf Wuppertal-Vohwinkel Grunderwerbsplan 01 km 19,8+33 - km 20,6+78 (Str. 2423)	Ausgabe vom: 23.07.2019 Blatt Nr.: 1 von 4 Maßstab: 1:1000 Plan Nr.: S28E-GP-Ic-VA-GE-01 a
---	---

Bearbeiterin: Welsch
 Druckdatum/Zeit: 06.08.2020 11:13:17
 Projektname: BV/BTA
 Projektdatei: G:\Verkehr\Projekte\1214_1311_Elektrifizierung_S28E02_Planwerk\G:\LFD\WG\1214_LFD\VA\G-V-GE-1_G_a.dwg