


Legende

- Bestand
- Planung (planfestgestellt)
- Planänderung Nr. 9
- Grenze REGIOBAHN
- zu elektrifizierender Bereich
- tangierende Planung / Planung Dritter
- 1. Deckblattverfahren zur Planänderung 9
- Signal
- OLA-Mast

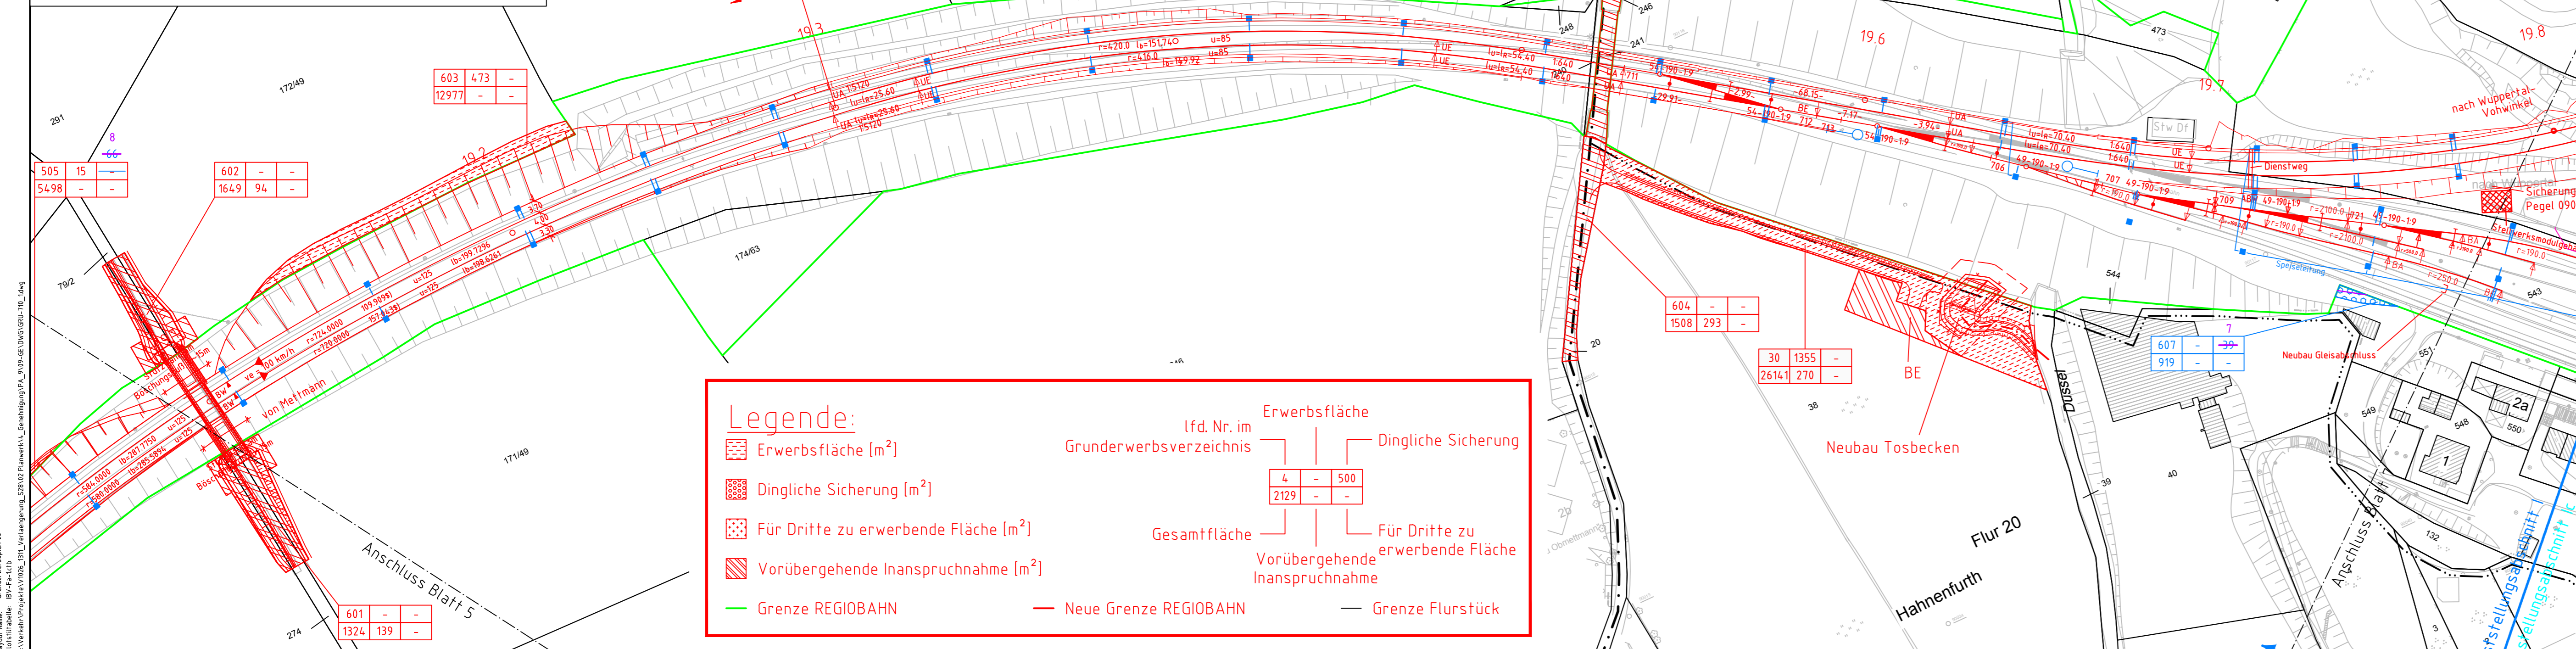

Legende:

- Erwerbsfläche [m²]
- Dingliche Sicherung [m²]
- Für Dritte zu erwerbende Fläche [m²]
- Vorübergehende Inanspruchnahme [m²]
- Grenze REGIOBAHN
- Neue Grenze REGIOBAHN
- Grenze Flurstück

Erwerbsfläche (lfd. Nr. im Grunderwerbsverzeichnis)

4	-	500
2129	-	-

Dingliche Sicherung

Gesamtfläche

Vorübergehende Inanspruchnahme

Für Dritte zu erwerbende Fläche

Das Kataster ist tlw. aus analogen Plänen mit Ursprung 1830 digitalisiert.

Anlage 9.1.6 zur Planänderung Nr. 4

4. Planänderung zum Planfeststellungsbeschluss vom 19. August 2009
Az.: 25.17.01.02.-20/1-06
Bezirksregierung Düsseldorf

Plan nach § 76 (2) Verwaltungsverfahrensgesetz geändert am
Az.:
Im Auftrag

A	Ergänzung GE-Flächen im Bereich von Tosbecken	08.11.16	Schnell
Index	Änderung	Datum	Name

Bearbeitet im Auftrag der REGIOBAHN GmbH	Ingenieurbüro Dipl.-Ing. H. Vössing GmbH	Datum	Name
gez. i.V. S. Schneider	Hansastraße 7 - 13 47058 Duisburg Tel.: 0203/3 00 84-0 Fax: 0203/3 00 84-19	bearb. Leibe 02 / 2016	
Duisburg, den 26.01.2017		gez. Welschhof 02 / 2016	
		gepr. Schneider 02 / 2016	

REGIO BAHN Regionale Bahngesellschaft Kaarst - Neuss - Düsseldorf - Erkrath - Mettmann - Wuppertal mbH

Verlängerung der S28 Kaarst - Mettmann von Mettmann Stadtwald nach Wuppertal-Vohwinkel

Maßstab 1:1000

REGIOBAHN GmbH
An der Regiobahn 15
40822 Mettmann
Mettmann, den 05.04.2018, gez. Stefan Künig


Datum Name

Planfeststellung
Grunderwerbsplan 6
km 19,0+60 - km 19,8+10 der Strecke 2423

GRU-710-06-f-1

Das Kataster ist tlw. aus analogen Plänen mit Ursprung 1830 digitalisiert.

Anlage 9.1.6 zur Planänderung Nr. 9

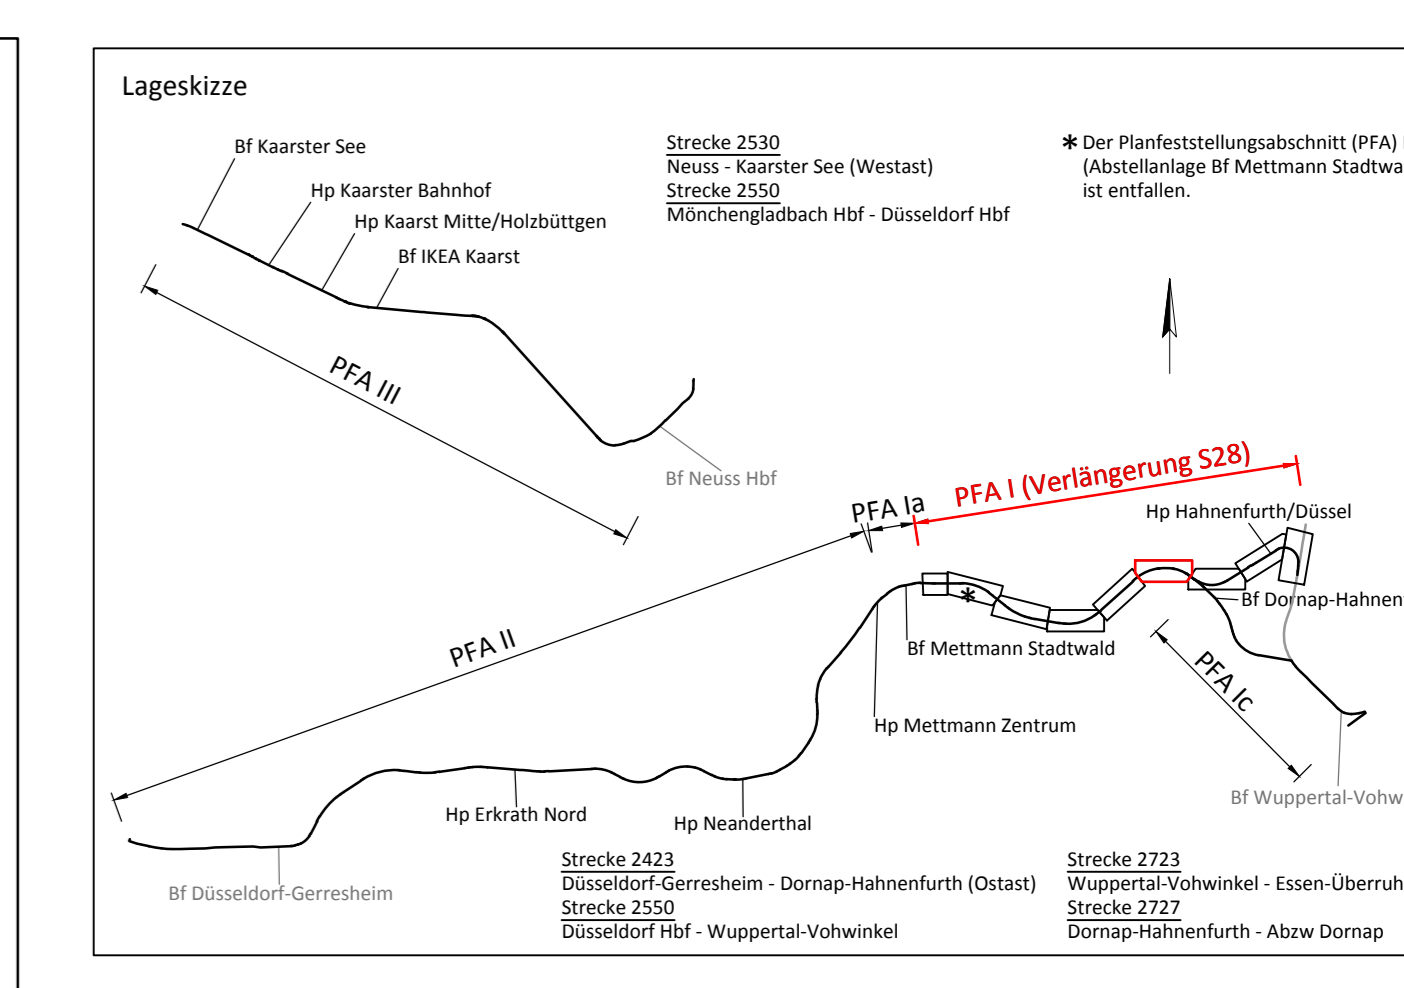

1	Anpassung Freischnittsbereiche gem. Fortschreibung Richtlinie Vegetationsarbeiten	Welschhof	04.08.2020
---	---	-----------	------------

Bearbeitet im Auftrag der REGIOBAHN GmbH	Vössing Ingenieurgesellschaft mbH	Datum	Name
gez. i.V. Schneider	Hansastraße 7-13 D - 47058 Duisburg +49 (0) 20330084-0 www.voesing.de	bearb. Leibe 04 / 2018	
Duisburg, den 04.04.2018		gez. Welschhof 04 / 2018	
		gepr. Schneider 04 / 2018	

REGIO BAHN Regionale Bahngesellschaft Kaarst - Neuss - Düsseldorf - Erkrath - Mettmann - Wuppertal mbH

Verlängerung der Regiobahn-Infrastruktur von Mettmann Stadtwald nach Wuppertal-Vohwinkel

Maßstab 1:1000

REGIOBAHN GmbH
An der Regiobahn 15
40822 Mettmann
Mettmann, den 05.04.2018, gez. Stefan Künig

Datum Name

Planfeststellung
Grunderwerbsplan 6
km 19,0+60 - km 19,8+10 der Strecke 2423

GRU-710-06-f-1