


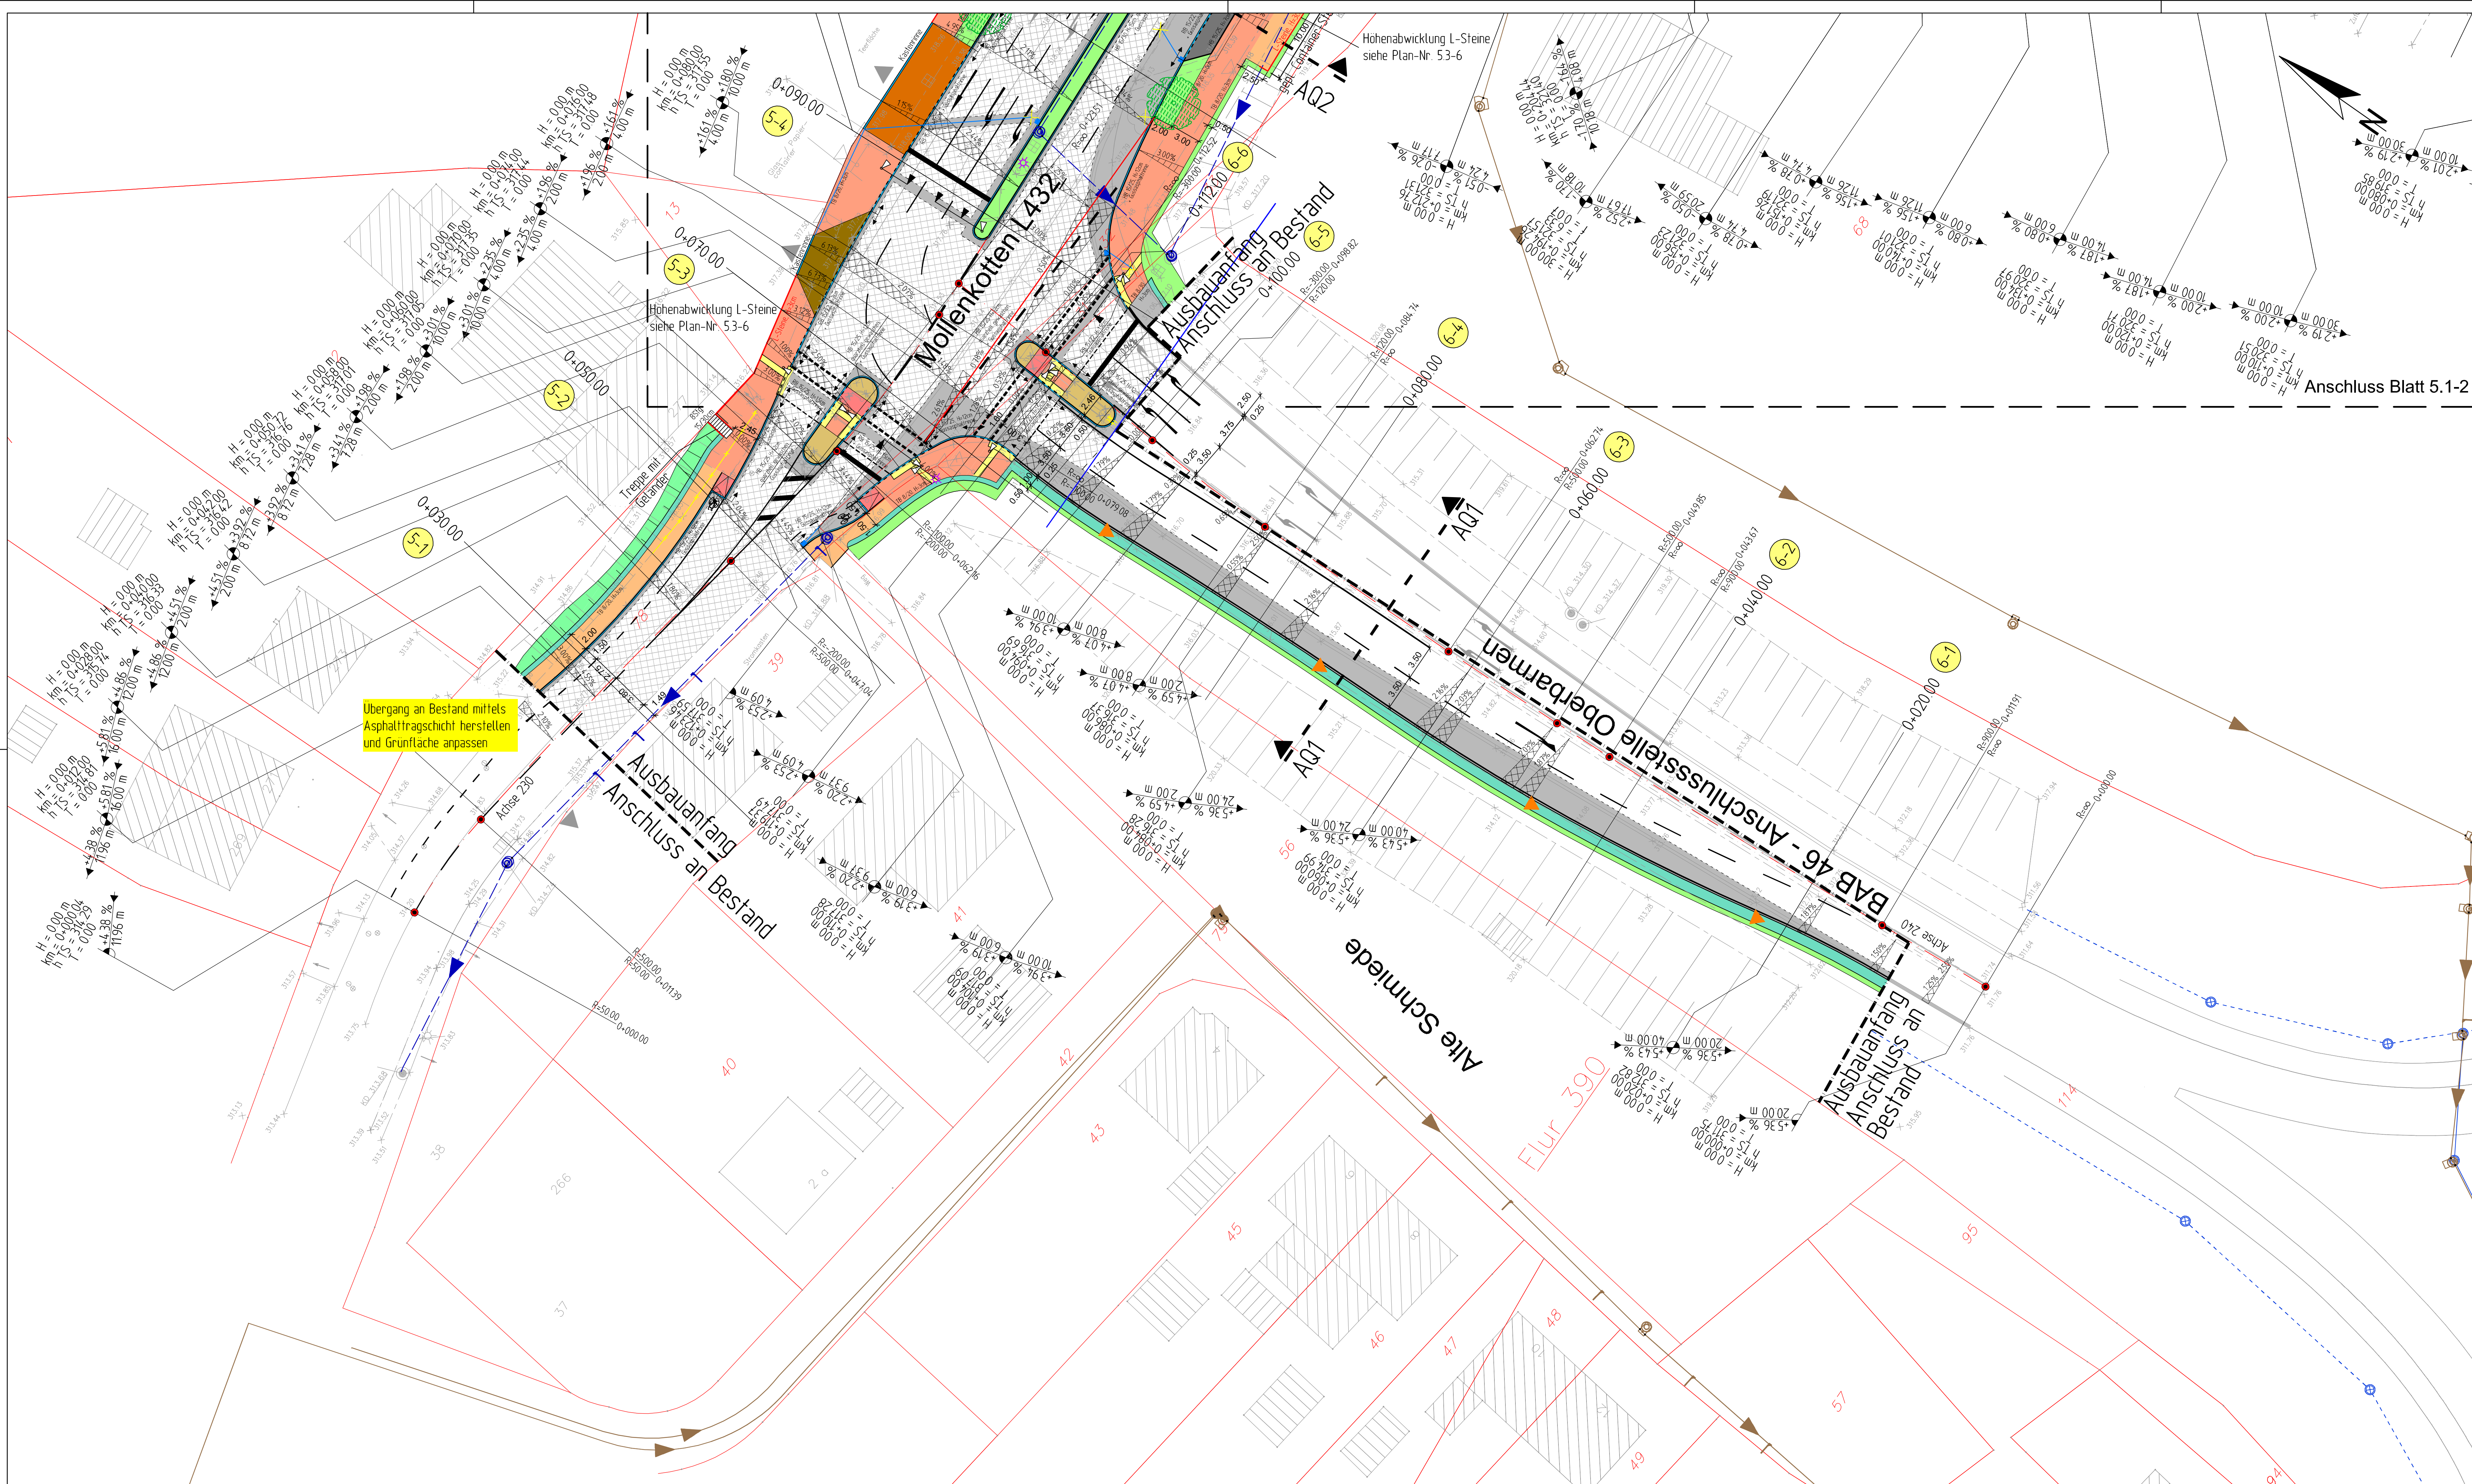

Legende:

- Fahrbahndecke neu herstellen / angleichen - bituminös
- Vollausbau Fahrbahn - bituminös
- Inselkopf - Pflaster
- Parken - Pflaster
- gem. Geh-/Radweg - Pflaster
- Gehweg - Pflaster
- Radweg - Pflaster
- überfahrbare Fläche Kreisverkehr
- taktile Elemente mit RB, H=1,5 cm
- Gehwegüberfahrt Pkw mit RB, H=5 cm
- Gehwegüberfahrt Lkw mit RB, H=5 cm
- Bankett
- Rinne - bituminös, 1-zeilig Pflaster um Mittelinsel Turbo-Kreisverkehr
- Grünfläche
- Dammböschung
- Abtragsböschung
- Stützwand
- entfallende Bauteile, Bäume
- gepl. Regenablauf, Rahmenaußenmaße 500x500 mm, Schlitzweite 36 mm
- gepl. Anschlussleitung
- gepl. Hoch-/Tiefpunkt
- gepl. Querneigung
- vorh. Querneigung
- Achshauptpunkt
- Schutzplanke, entfällt
- gepl. Leuchtenstandort
- gepl. LSA (Ausführung gem. Signallageplan)
- gepl. Baumstandort
- vorh. Zufahrten
- gepl. Leitpfosten (VZ620)
- Unterhaltungsgrenze
- Winterdienstgrenze

WSW Energie & Wasser AG

- Regenwasserkanal
- Mischwasserkanal
- Schmutzwasserkanal

Landesbetrieb Straßen.NRW

- Abwasserleitung (in Unterhaltung des LS)

Neigungsbruchpunkt mit Angabe von Gefälle (-) und Steigung (+) in Prozent, Länge der Gefälle-(Steigungs-) Strecke
Hüllmesser, Kilometrierung, Höhe des Tangentenschnittpunktes in Metern ü. NN, Tangentenlänge und Stichtmaß in Metern

Blatt 5.1-1
Blatt 5.1-2
Blatt 5.1-3
Blatt 5.1-4

Nr.	Art der Änderung	Datum	Name

Brilon
Bondzio
Weiser

Ingenieurgesellschaft für Verkehrswesen mbH

Fon: (02 34) 97 66 000
Fax: (02 34) 97 66 0016

Technologiezentrum Ruhr
Universitätsstraße 142
44799 Bochum

E-mail: info@bwgmbh.de
Internet: www.bwgmbh.de

IKEA **Verwaltungs-GmbH**
Am Wandersmann 2-4
65719 Hofheim-Wallau

Projekt:
Straßenplanung zur Erschließung eines Ikea-Einrichtungshauses an der Schmiedestraße in Wuppertal-Oberbarmen

Darstellung:	Blatt Nr.:
Lageplan Nord	5.1-1
Ausführungsplanung	Projekt Nr.: 3.1158-2

Reg.-Nr.:	Maßstab:	Datum:
31158-2L01_A	1:250	24.08.2015

gezeichnet:	geprüft:	Projektleiter:
Mönnich	Klee	Bondzio