


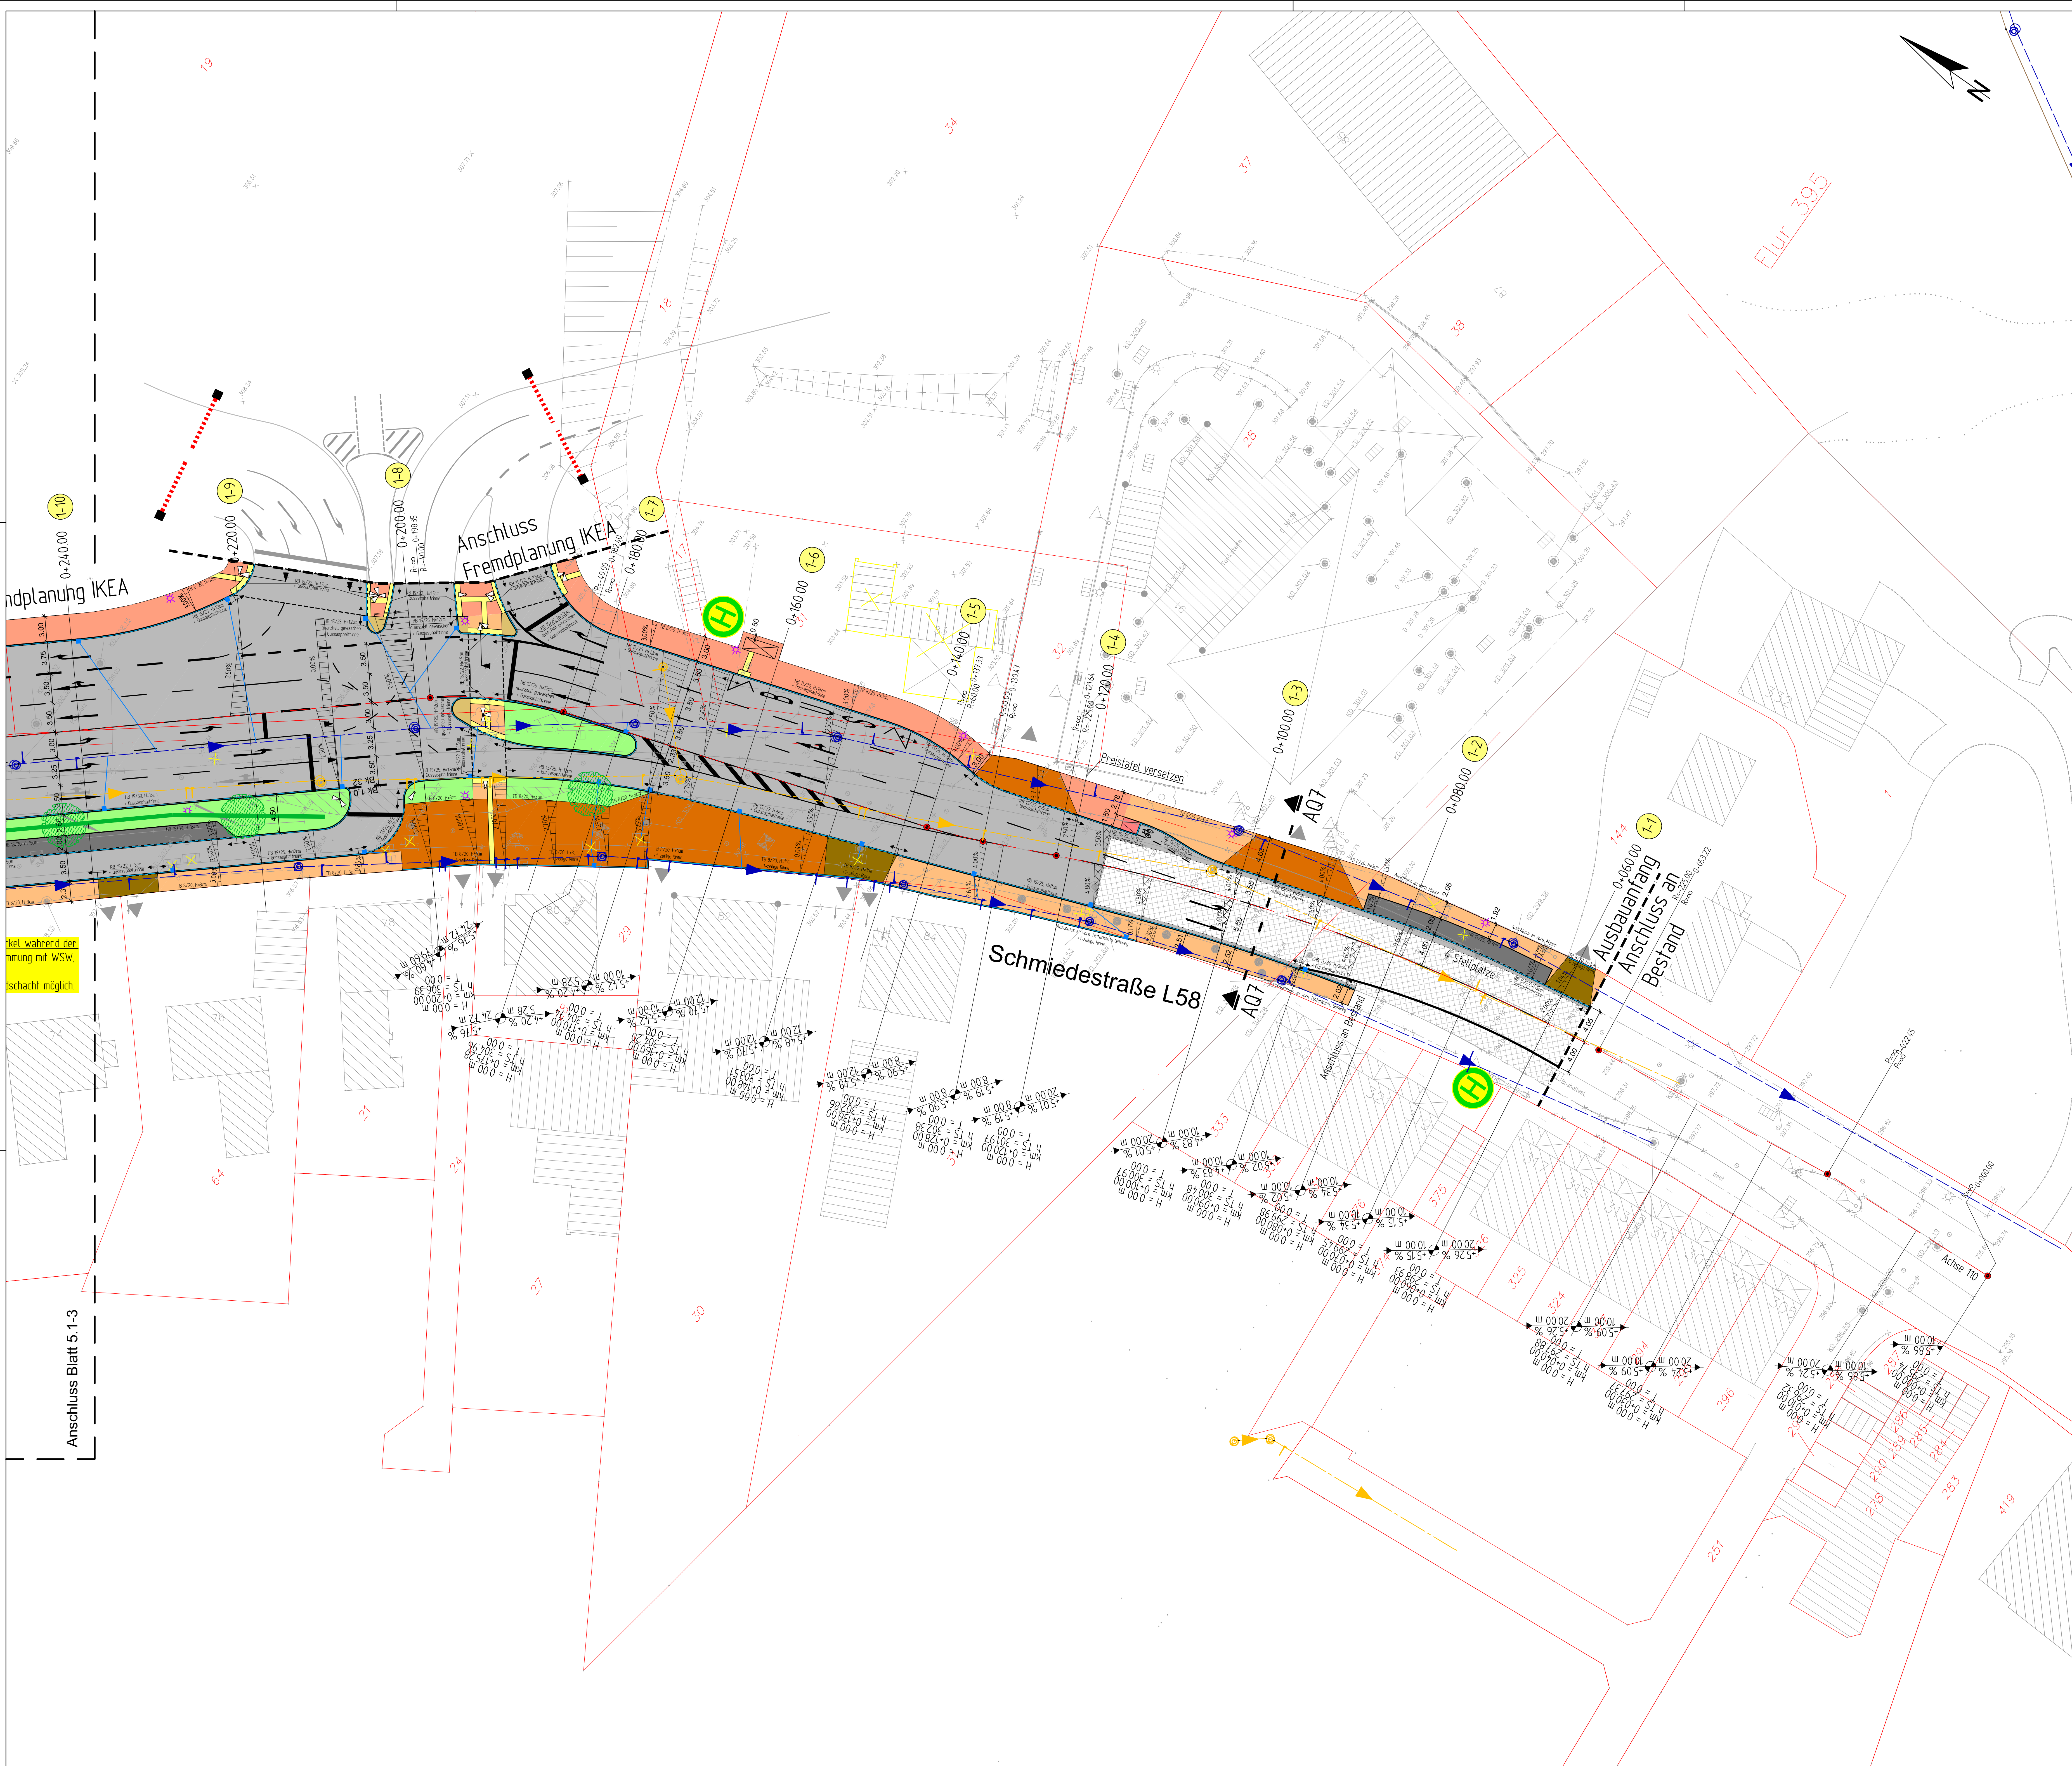

Legende:

- Fahrbahndecke neu herstellen / angleichen - bituminös
- Vollausbau Fahrbahn - bituminös
- Inselkopf - Pflaster
- Parken - Pflaster
- gem. Geh-/Radweg - Pflaster
- Gehweg - Pflaster
- Radweg - Pflaster
- überfahrbare Fläche Kreisverkehr
- taktile Elemente mit RB, H=1,5 cm
- Gehwegüberfahrt Pkw mit RB, H=5 cm
- Gehwegüberfahrt Lkw mit RB, H=5 cm
- Bankett
- Rinne - bituminös, 1-zellig Pflaster um Mittelinsel Turbo-Kreisverkehr
- Grünfläche
- Dammabstüschung
- Abtragsabstüschung
- Stützwand
- entfallende Bauteile, Bäume
- gepl. Regenablauf, Rahmenaußenmaße 500x500 mm, Schlitzweite 36 mm
- gepl. Anschlussleitung
- gepl. Hoch-/Tiefpunkt
- gepl. Querneigung
- vord. Querneigung
- Achshauptpunkt
- Schutzplanke, entfällt
- gepl. Leuchtenstandort
- gepl. LSA (Ausführung gem. Signallageplan)
- gepl. Baumstandort
- gepl. Hecke
- vord. Zufahrten
- gepl. Leitpfosten (VZ620)

WSW Energie & Wasser AG

- Regenwasserkanal
- Mischwasserkanal
- Schmutzwasserkanal

Landesbetrieb Straßen.NRW

- Abwasserleitung (in Unterhaltung des LS)

H = 950,00 m
H₁ = 513,00 m
