



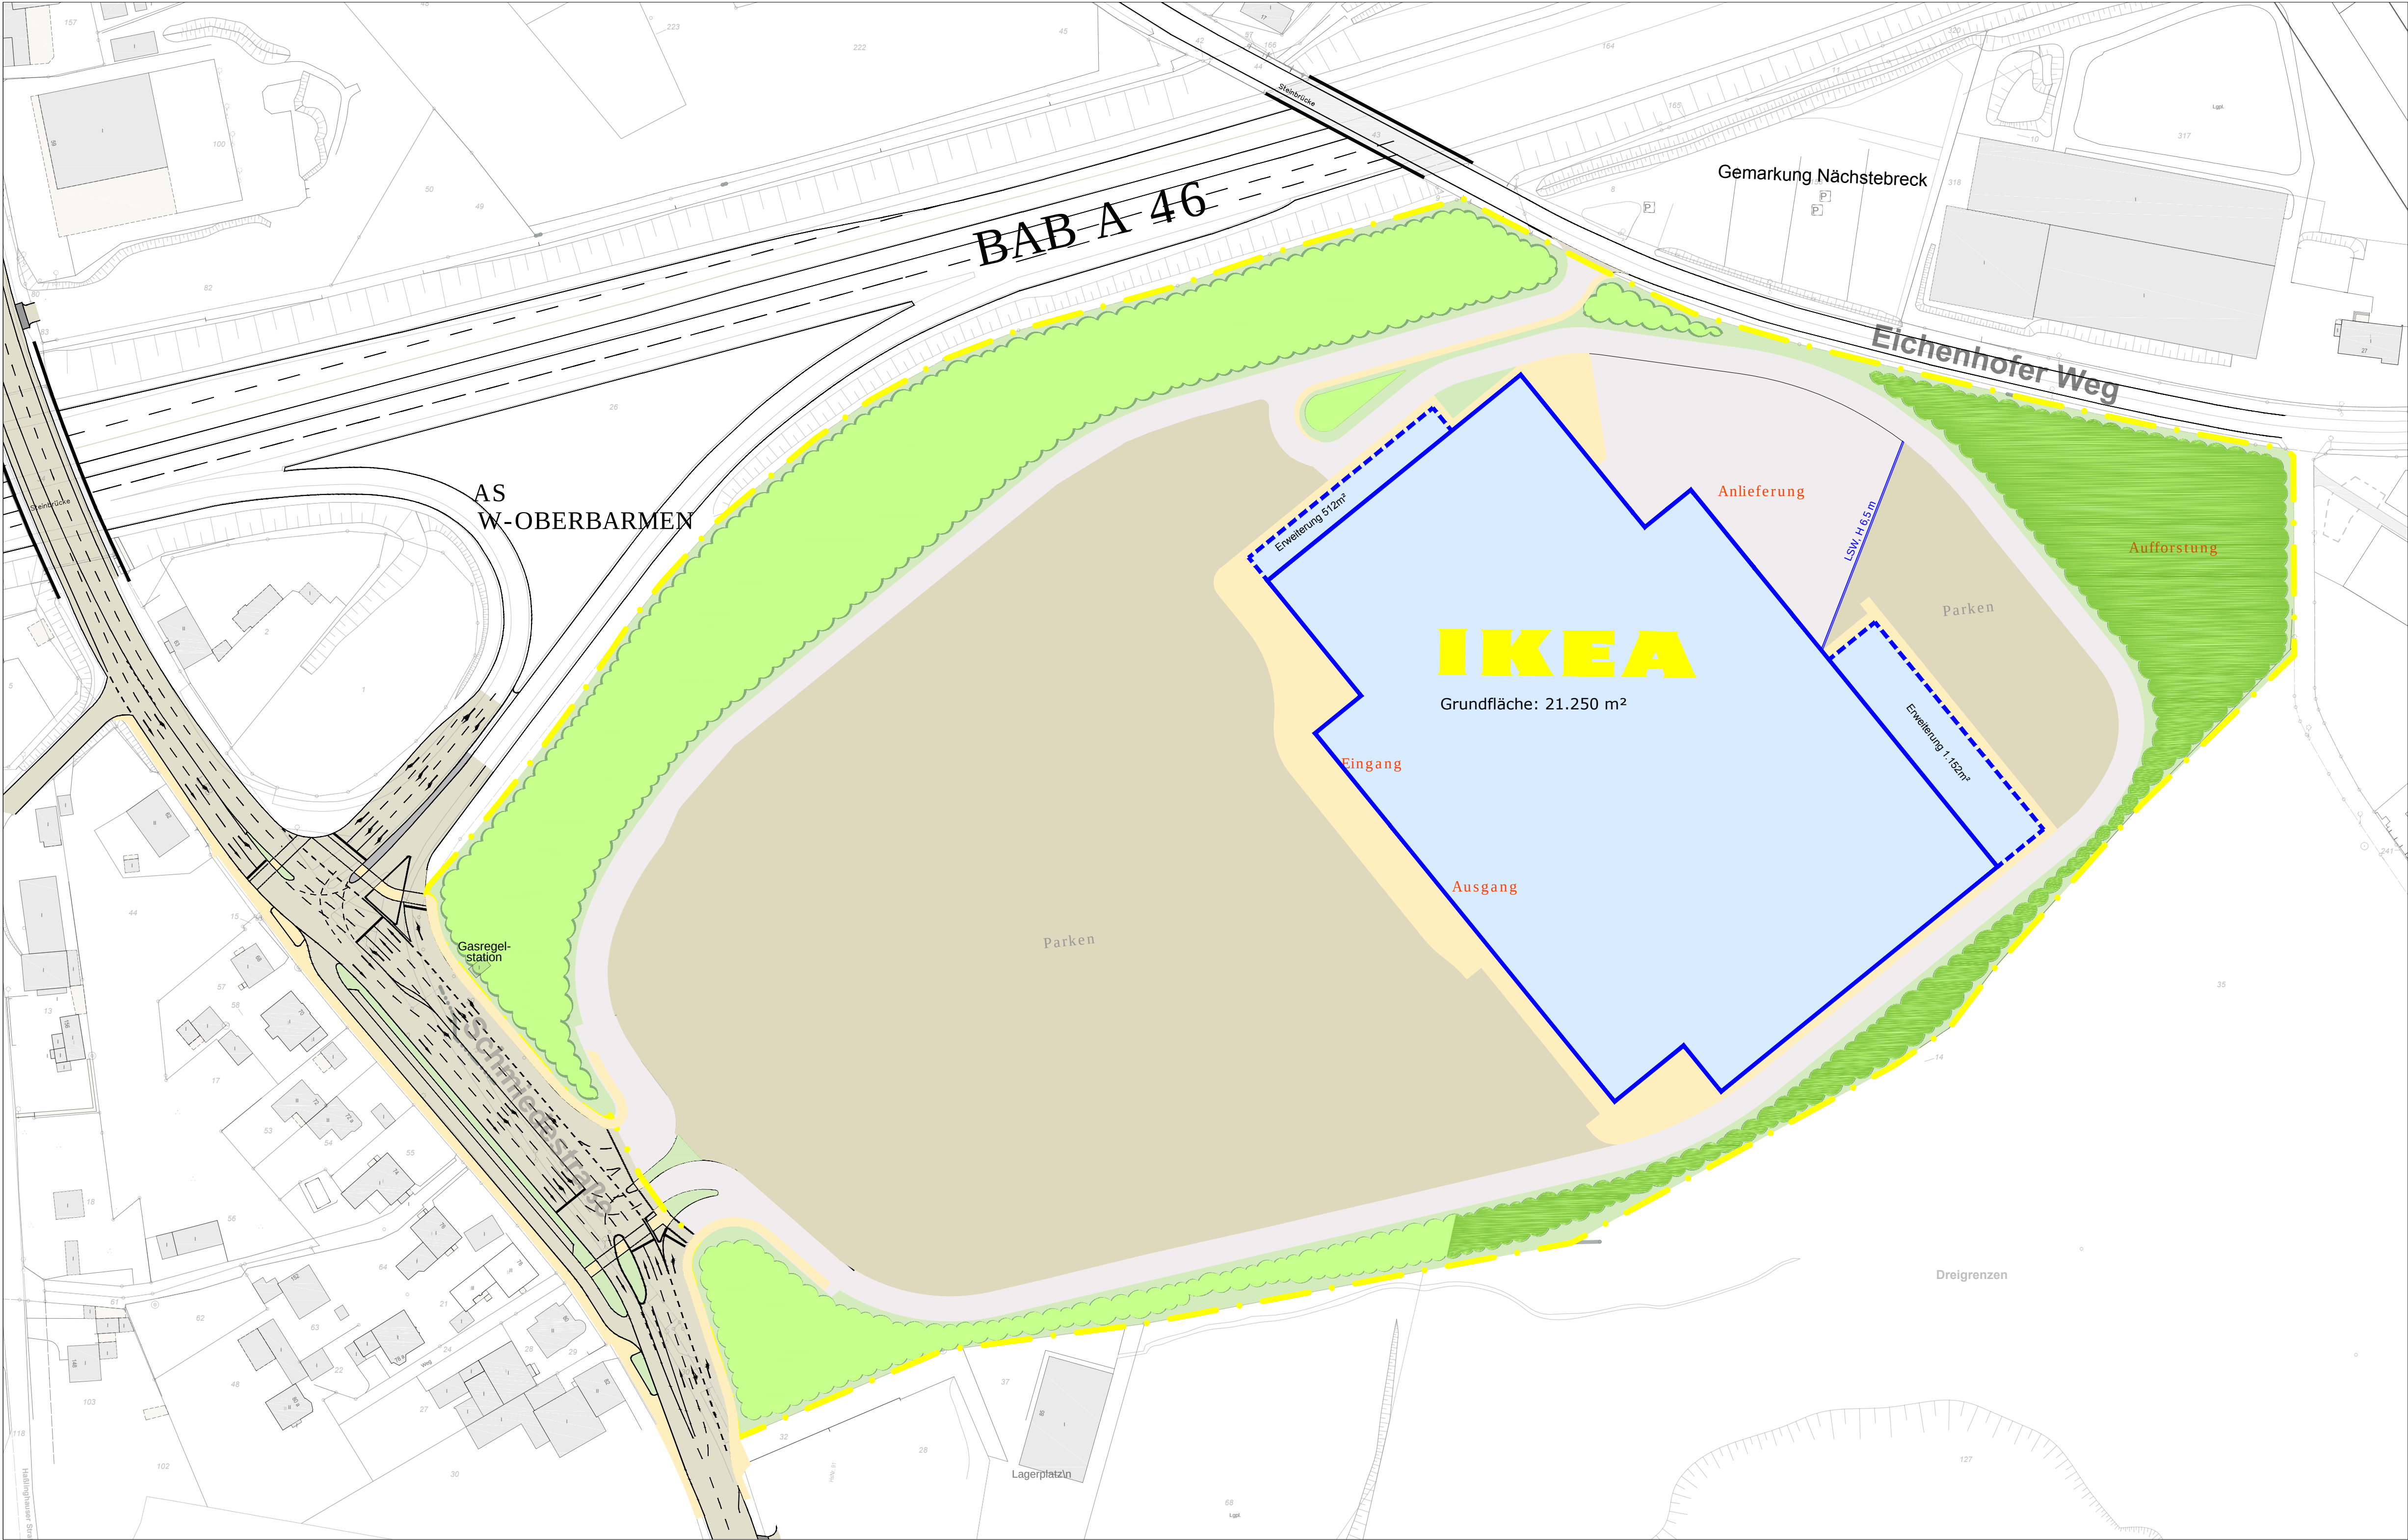

PLANGRUNDSTÜCK

PLANGRUNDSTÜCK GESAMT 103.916 m²

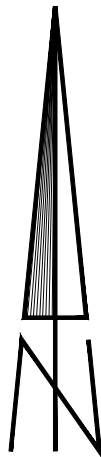

B	22.09.2014	Stellplätze, Anlieferung, Verkehrsplanung Schmiedestraße	SG
A	17.09.2014	Gebäudekubatur, Stellplätze, Anlieferung	SG
INDEX:	DATUM:	ÄNDERUNG:	GEZ.:

 This drawing is the property of Ikea AGS Systems AG and may, in any form, be used for other projects without the written consent of Ikea AGS Systems AG. The drawing is not to be used for other projects without the written consent of Ikea AGS Systems AG. © Ikea AGS Systems AG - 1999	
BAUHERR: IKEA VERWALTUNGS - GMBH AM WANDERSMANN 2-4 45719 HOPPEM-WILLAU	TELEFON 06122/585-1000 FAX 06122/585-7115
UNTERSCHRIFT:	

ORT: WUPPERTAL			
PROJEKT: NEUBAU EINES EINRICHTUNGSHAUSES			
PLANBEZEICHNUNG: KONZEPTSTUDIE			
PLANER: PLANUNGSGRUPPE SKRIBBE-JANSEN GmbH GILDENSTRASSE 2a • 48157 MÜNSTER FAX: 0251-327100 • TEL: 0251-14335-0 E-MAIL: SKRIBBE.JANSEN@PGSJ.DE			PROJEKT-NR. ICD: HAUS-NR. IKEA: PROJEKT-NR. PLANER:
BEARBEITET/GEZEICHNET: S.Gubitz	DATUM ERSTERSTELLUNG: 2014.06.27	MASSTAB: 1 : 1.000	ZEICHNUNGS-NR.: 1.98 b
DATEINAME: ORT:	STRASSE:	PLANBEZEICHNUNG:	VARIANTE: DATUM: ZEICHN.-NR.: INDEX: