


# ZEICHENERKLÄRUNG

-  Vorhandene Gebäude
-  Gebäude, nur Umfassungswaen vorhanden
-  Gebäudefundamente
-  Holzbauten
-  künftige hinzukommende Straßenfläche
-  Freifläche
-  Vorgarten
-  Grenze des Durchführungsplanes

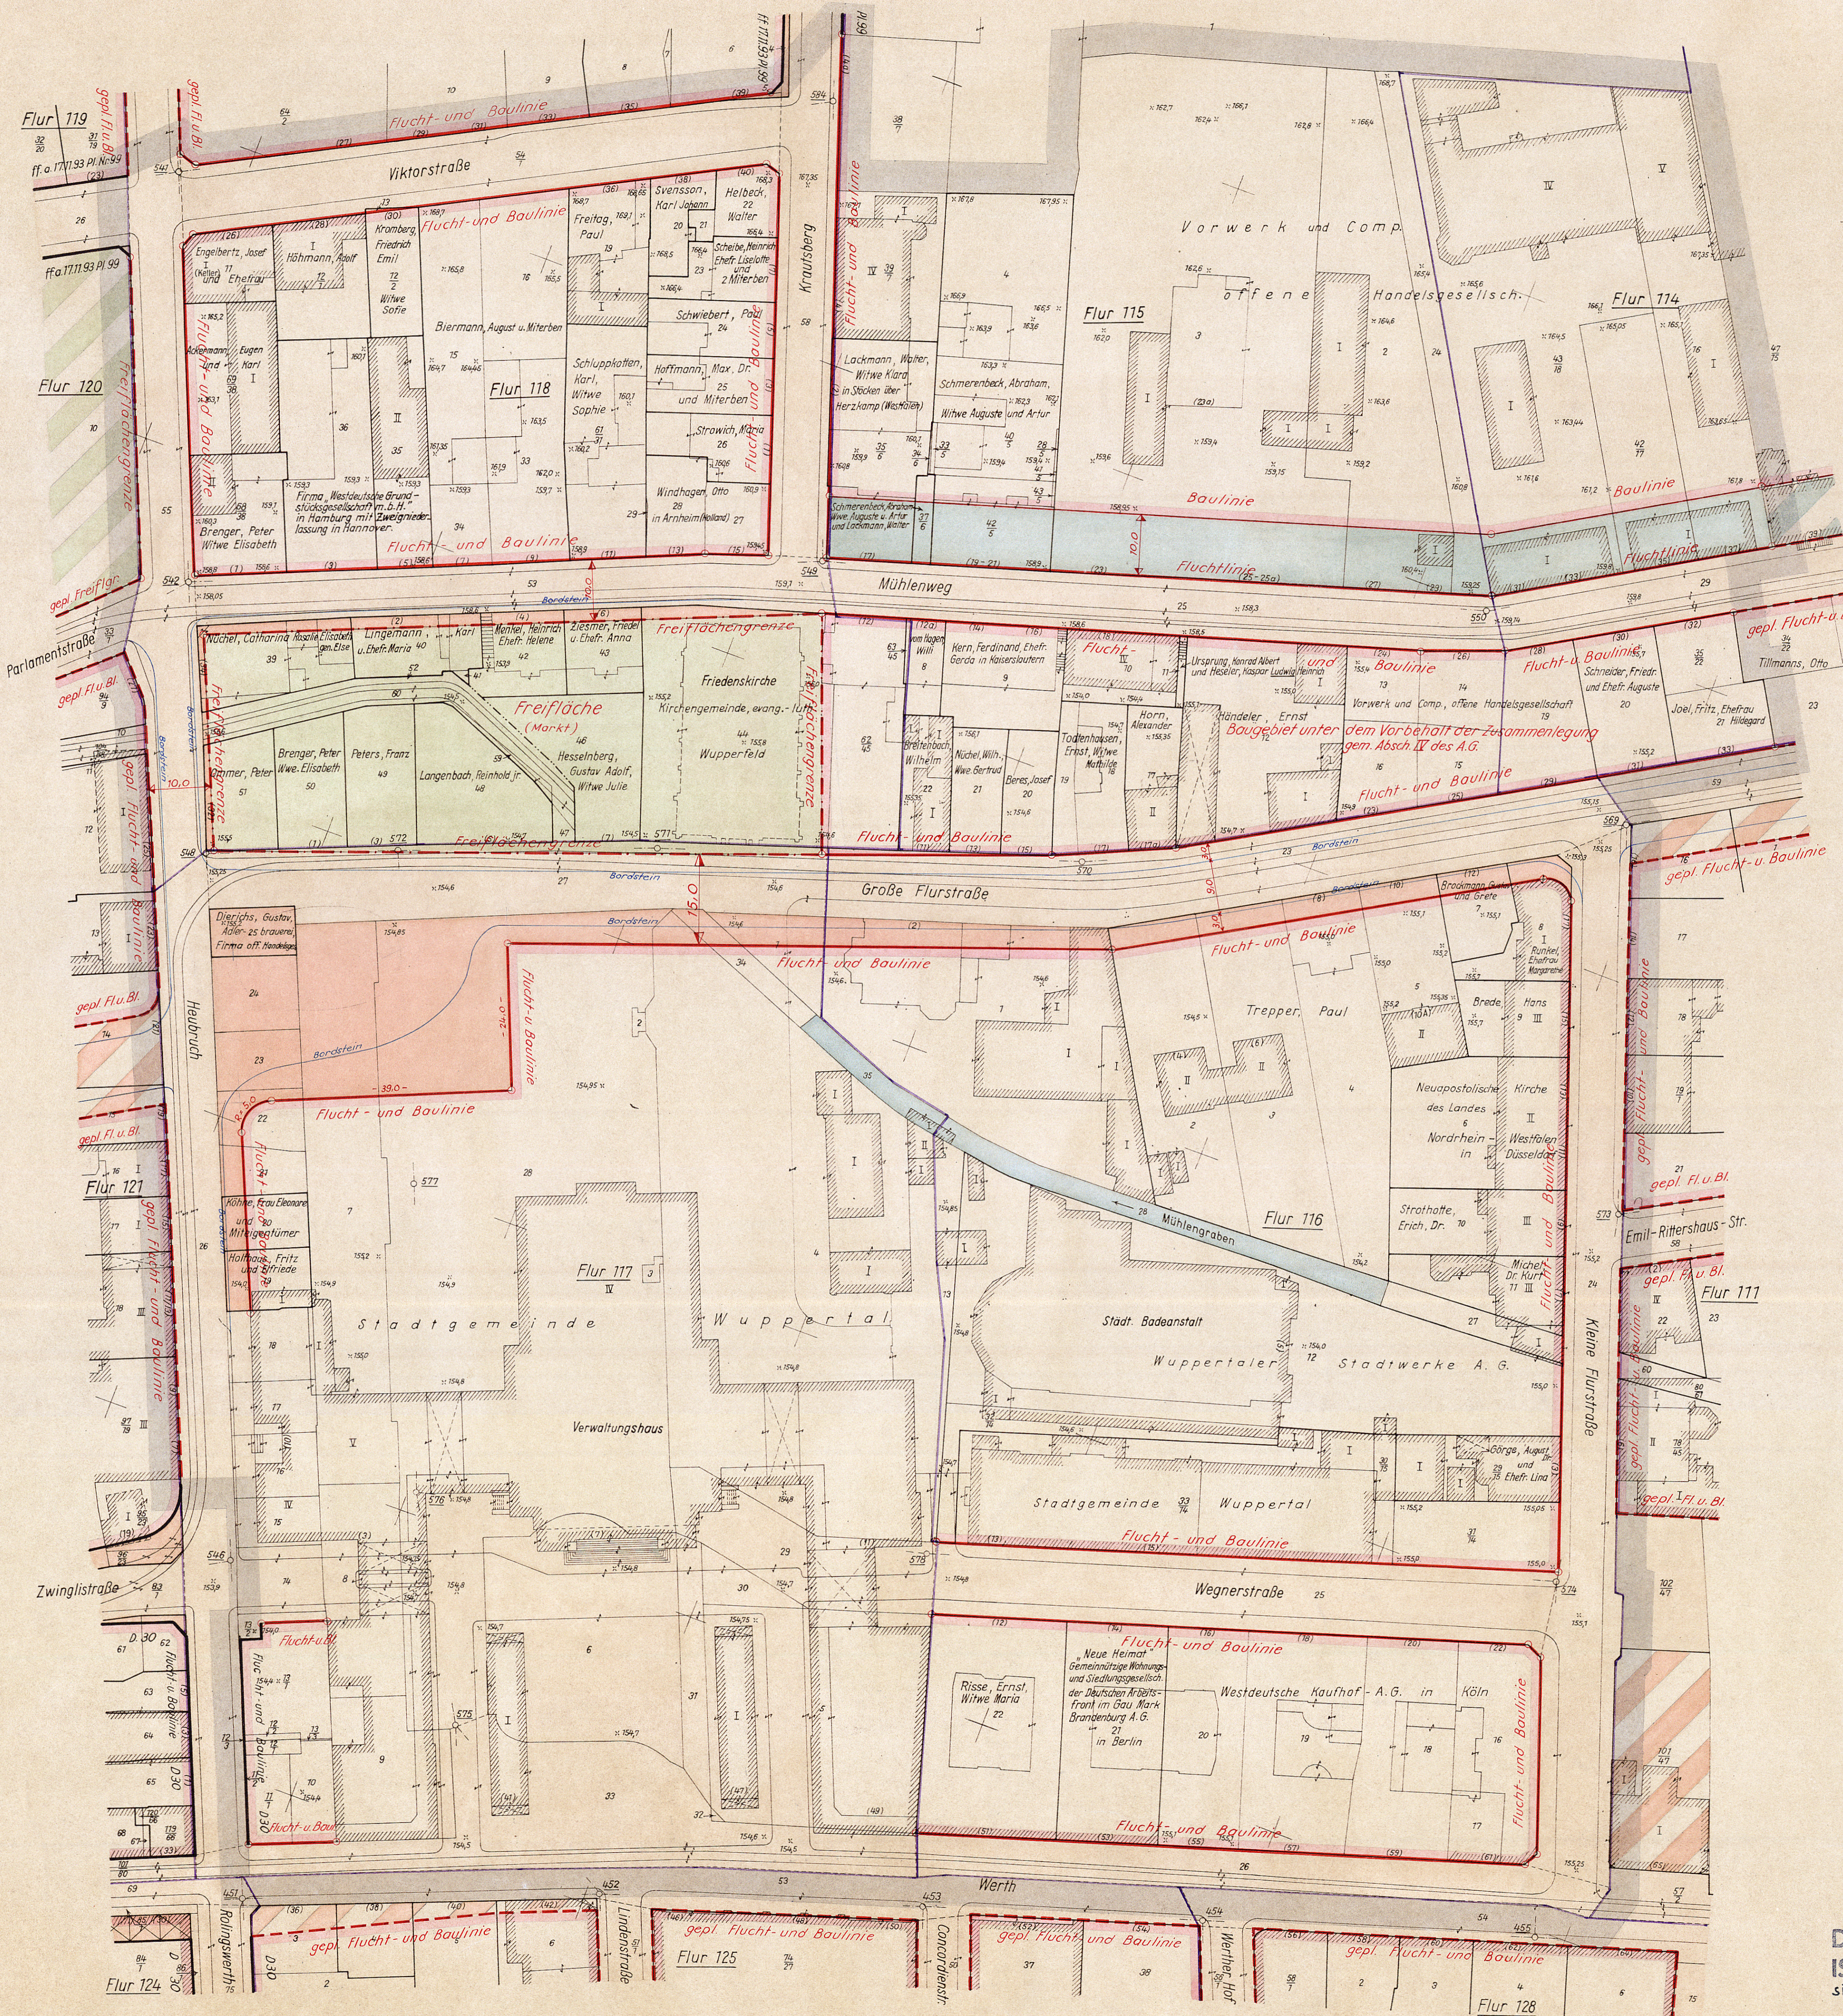

Gemarkung Barmen

64

DIESER PLAN  
IST TEILWEISE AUFGEHOBEN!  
siehe B.Pl. 443, 442

<p>ENTWORFEN UND AUFGESTELLT: WUPPERTAL, DEN 7. JULI 1953 DER OBERSTÄDTDIREKTOR i.A. <i>Heinrich Heilmann</i> BEIGEORDNETER STADTBAUDIREKTOR</p>	<p>ANGEFERTIGT: WUPPERTAL, DEN 4. JULI 1953 STADTVERMESSUNGS- u. KATASTERAMT i.A. <i>W. Kückmann</i> VERMESSUNGSDIREKTOR /W./N.</p>
<p>Dieser Plan ist gemäß § 11 (1) des Aufbaugesetzes in der Fassung vom 29.4.1952 (GV. NW. S.75) durch Beschluß der Stadtvertretung vom 31. Juli 1953 festgesetzt worden.</p> <p><i>W. W. W.</i> OBERBÜRGERMEISTER STADTVERORDNETER</p>	<p>Dieser Plan hat gemäß § 11 (1) des Aufbaugesetzes in der Fassung vom 29.4.1952 (GV. NW. S.75) in der Zeit vom 17.8.53 bis 14.9.53 offengelegen.</p> <p>DER OBERSTÄDTDIREKTOR i.A. <i>W. W. W.</i> BEIGEORDNETER</p>
<p>Gemäß § 11 (2) des Aufbaugesetzes in der Fassung vom 29.4.1952 (GV. NW. S.75) ist mit Verfügung vom 21.10.53 bestätigt worden, daß dieser Plan mit den Zielen des Leitplans übereinstimmt.</p> <p>DER REGIERUNGSPRÄSIDENT <i>W. W. W.</i></p>	<p>Dieser Plan ist gemäß § 11 (2) des Aufbaugesetzes in der Fassung vom 29.4.1952 (GV. NW. S.75) durch Beschluß der Stadtvertretung vom 15.7.1951 förmlich festgestellt worden.</p> <p>OBERBÜRGERMEISTER STADTVERORDNETER <i>W. W. W.</i></p>

**STADT WUPPERTAL**  
**DURCHFÜHRUNGSPLAN NR.64**  
für das Gebiet zwischen Werth und Viktorstraße  
von Heubusch bis Kleine Flurstraße.  
**TEIL A: FLUCHTLINIEN**  
**M. 1:500**