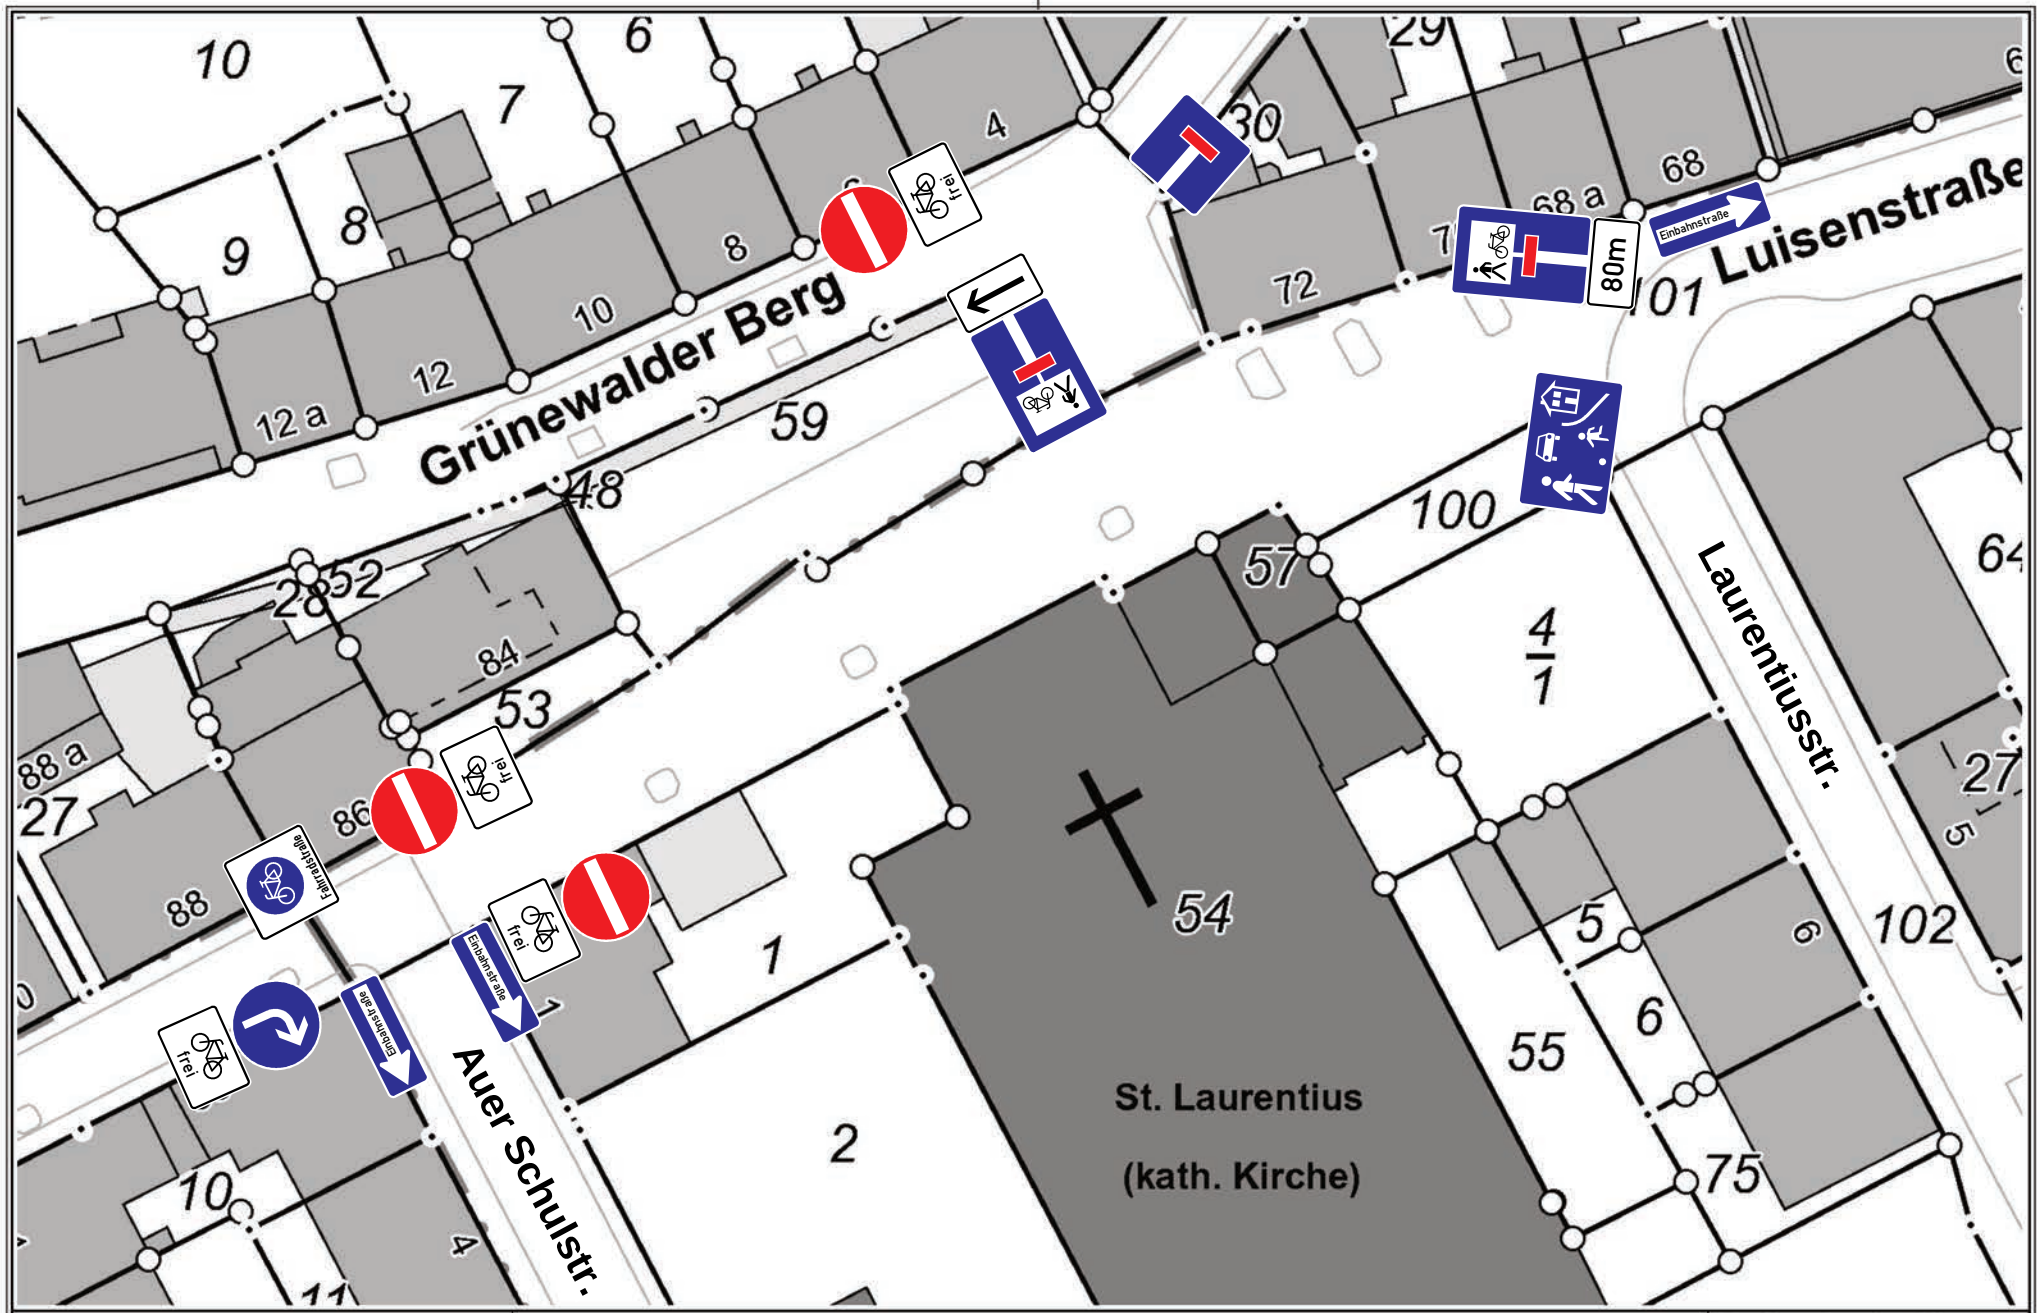

Herausgeber:
Stadt Wuppertal
Ressort Vermessung, Katasteramt und Geodaten

Luisenstr. / Grünewalder Berg (verkehrsberuhigter Bereich)
104.11

Vorschlag

Maßstab 1:500
Erstellt am 01.07.2021

Dieser Ausdruck ist gesetzlich geschützt!
Vervielfältigungen, Umarbeiten, Veröffentlichungen oder die Weitergabe an Dritte nur mit Zustimmung des Herausgebers, ausgenommen Vervielfältigungen und Umarbeitungen zur innerbetrieblichen Verwendung bei Behörden oder zum eigenen Gebrauch.