


Neugestaltung Wuppertal Döppersberg

Entwurf Terminplan

Anlage 16.1 städtebaulicher Vertrag

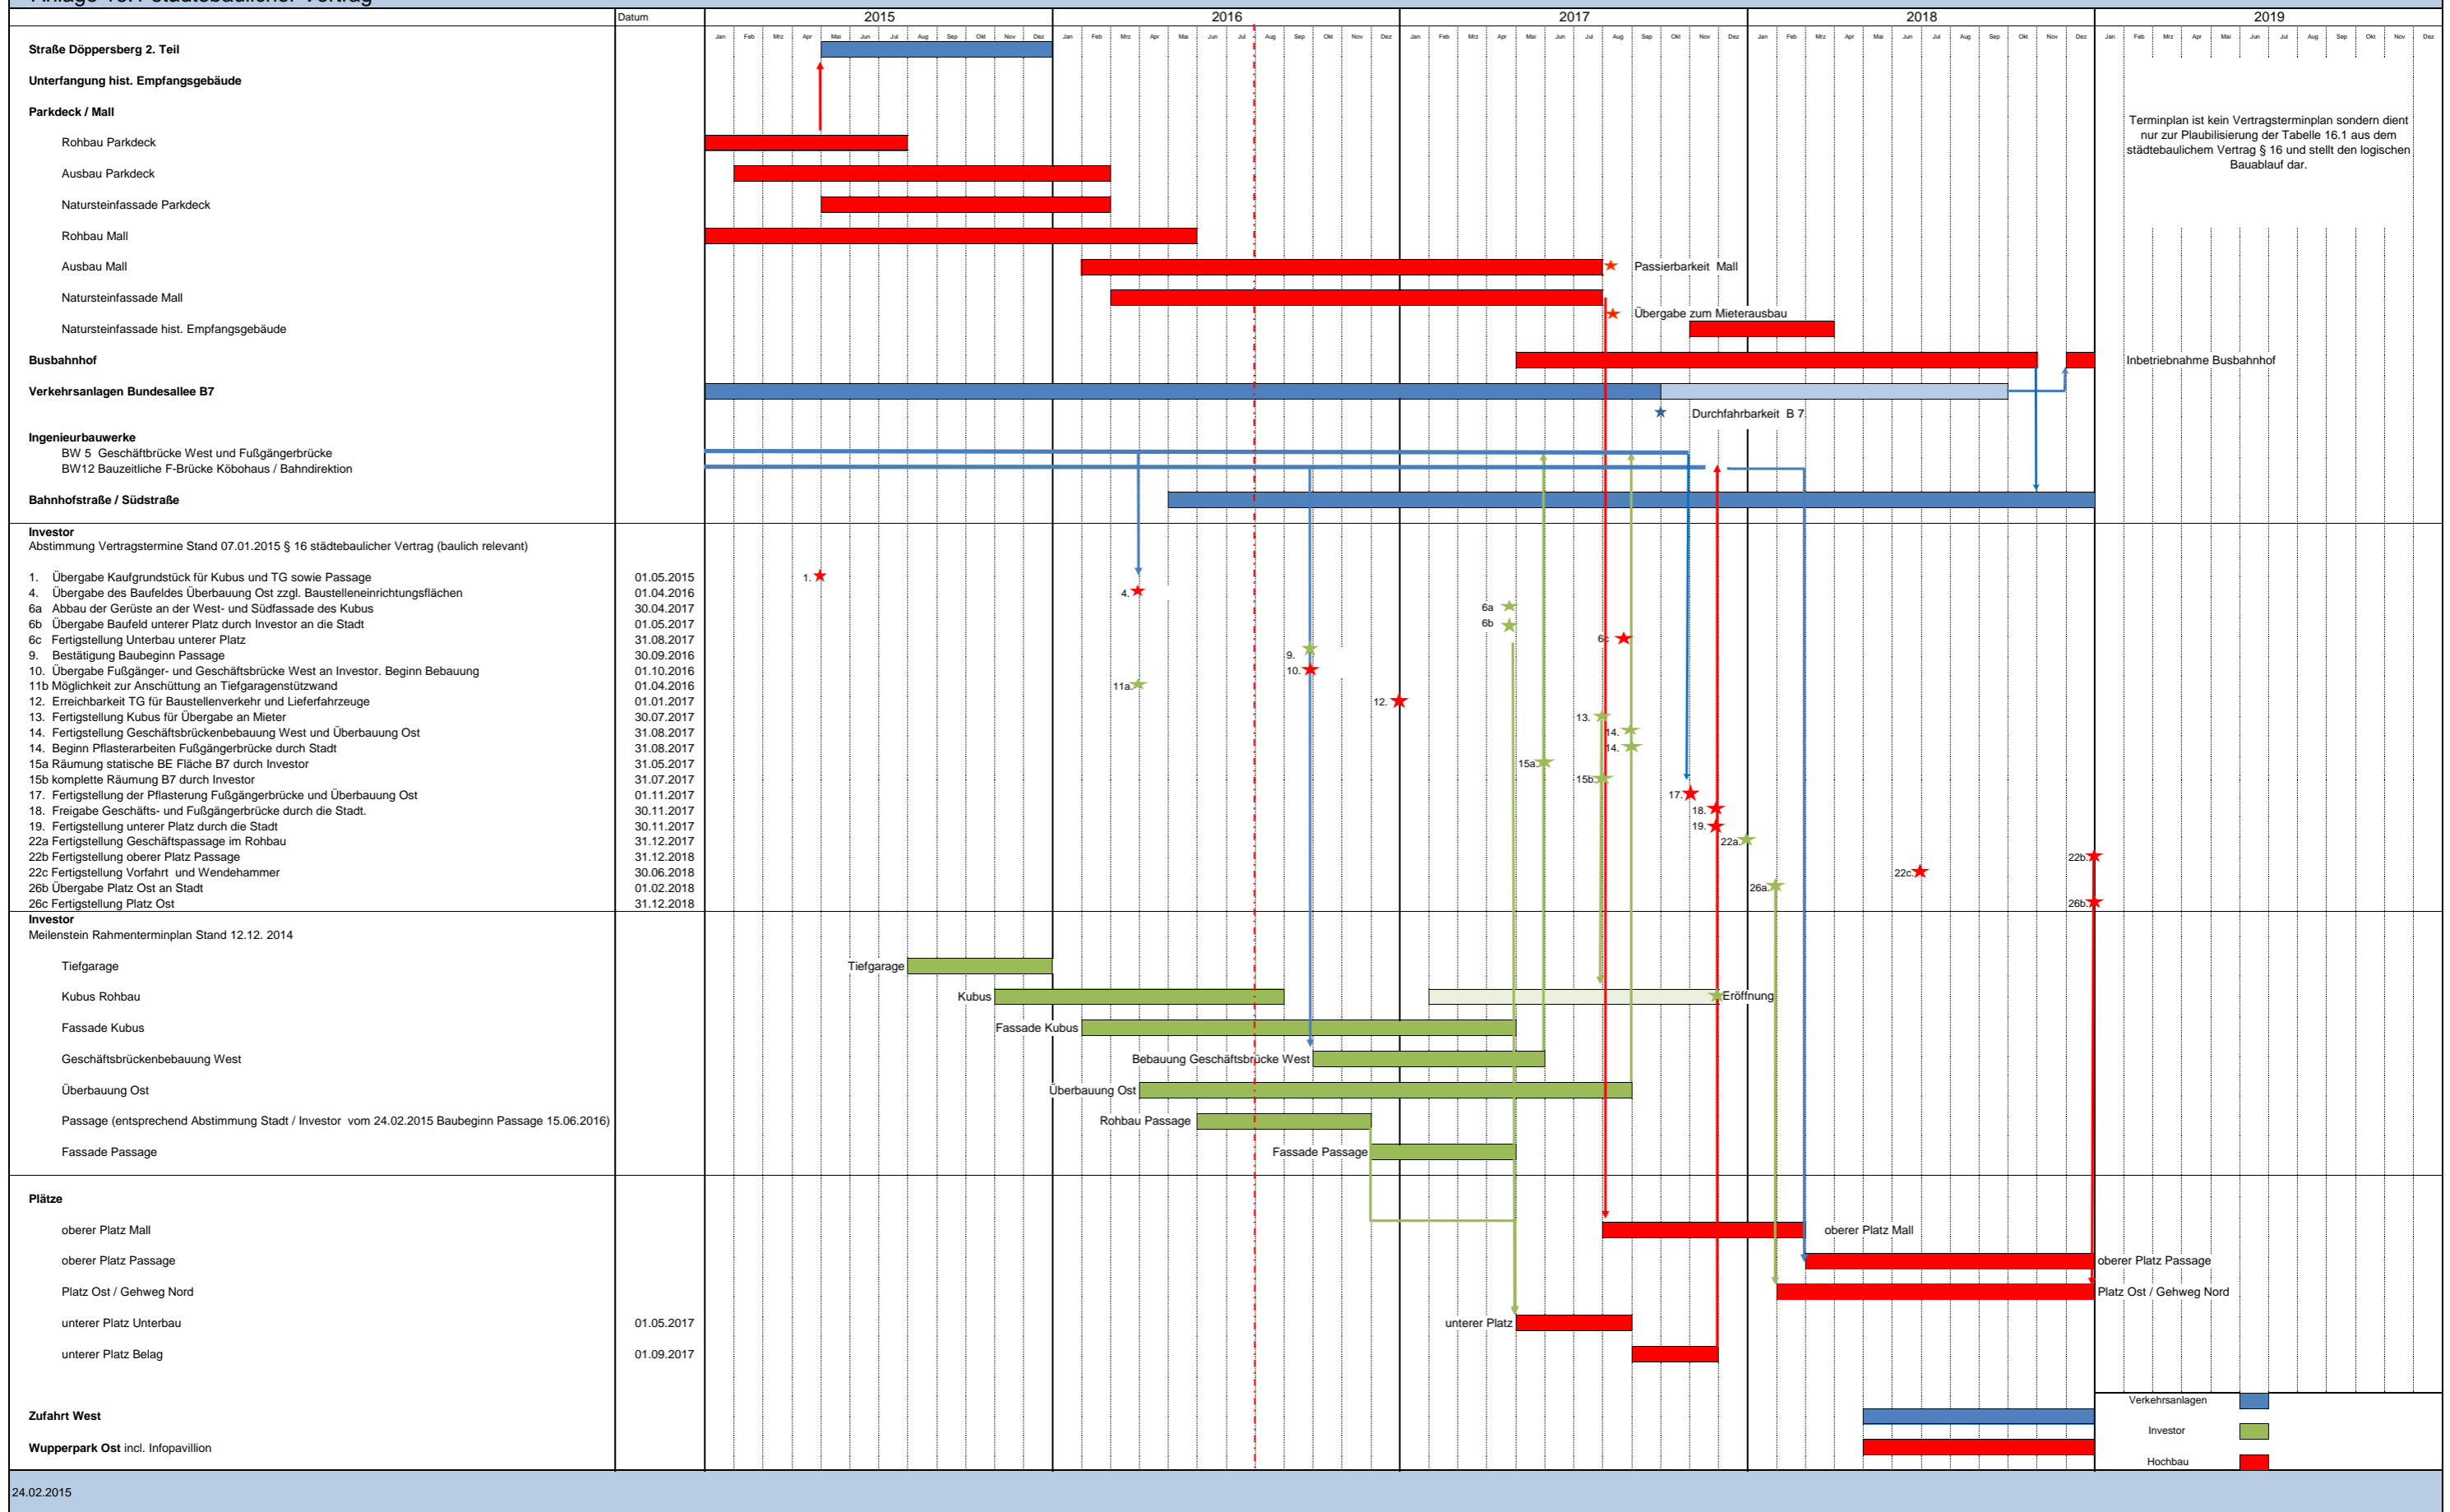

Terminplan ist kein Vertragsterminplan sondern dient nur zur Plaubildung der Tabelle 16.1 aus dem städtebaulichen Vertrag § 16 und stellt den logischen Bauablauf dar.

Inbetriebnahme Busbahnhof

Passierbarkeit Mall

Übergabe zum Mietausbau

Durchfahrbarkeit B7

Eröffnung