


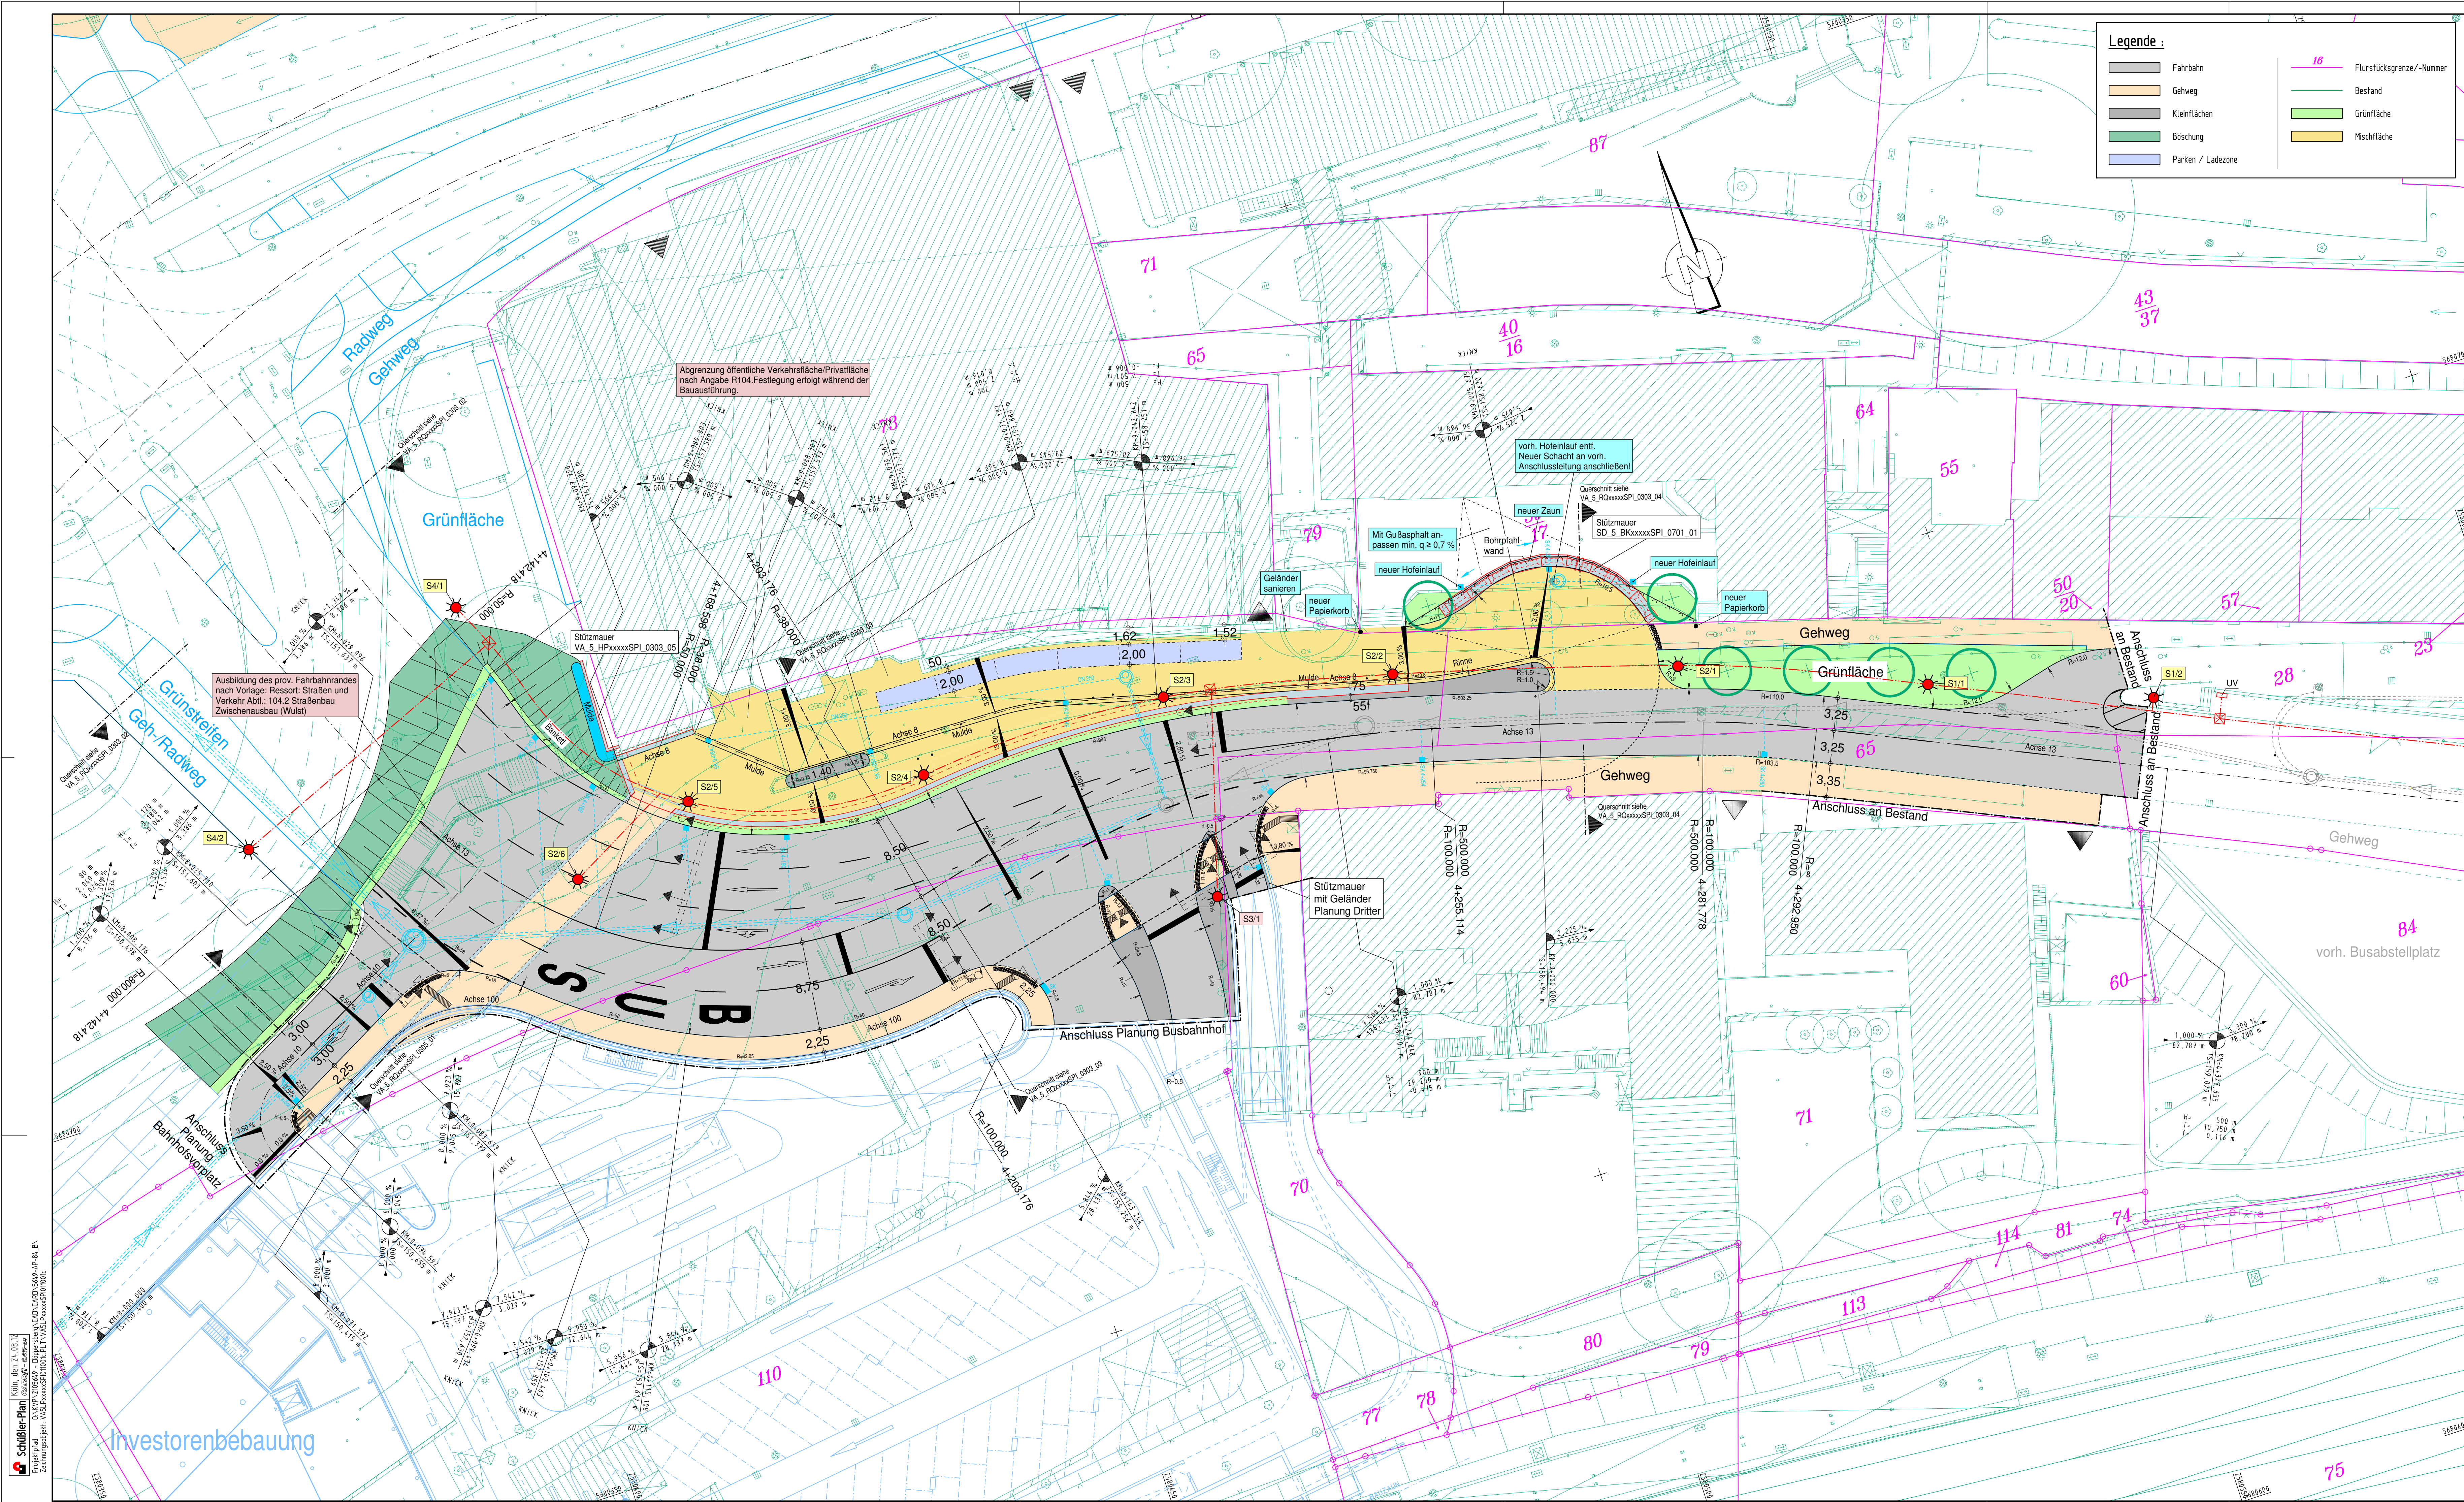


Legende :

	Fahrbahn		Flurstücksgrenze/-Nummer
	Gehweg		Bestand
	Kleinflächen		Grünfläche
	Boschung		Mischfläche
	Parken / Ladezone		

Ausführung taktile Abgrenzung Geh- / Radweg
siehe Detail Plan Nr.: VA_5_ADxxxxxSPI_0504_01

Planänderungsliste		
Index	Bemerkung	Datum
c	Änderung LZA, Stützmauer Kaufmännische Schule	24.08.2012
b	Ergänzung Beleuchtung	02.05.2012
a	Überarbeitung	07.03.2012

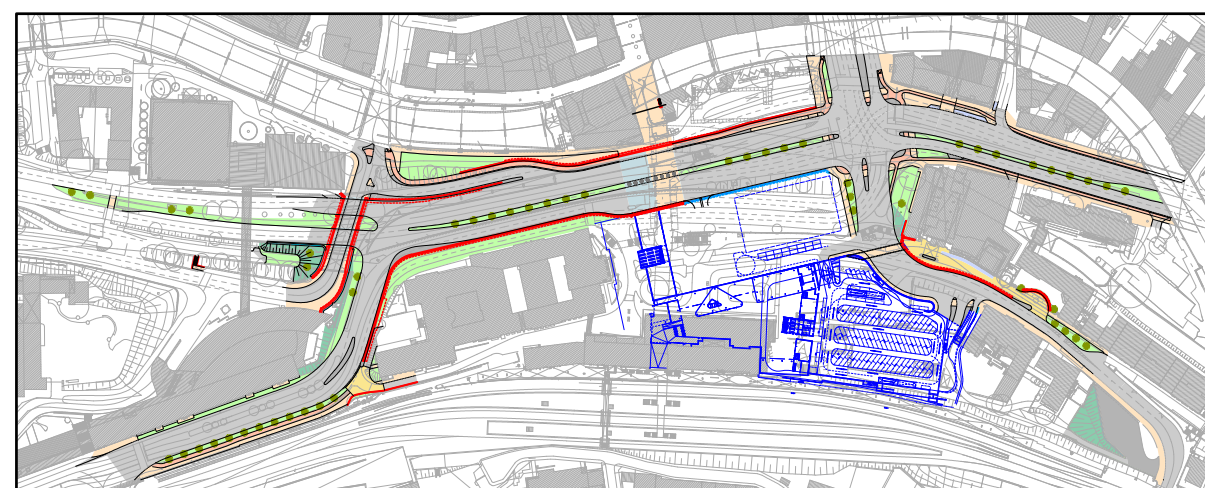

Planer: **Schübler-Plan**
Ingenieurgesellschaft mbH

Telefon: 021 / 95812-0
Fax: 021 / 95812-1
E-Mail: info@schuebler-plan.de
Vorder Straße 101-103
50823 Köln

bearbeitet	Datum	Name
Oktober 2011	Oktober 2011	Schünke
gezeichnet	Oktober 2011	Schünke

Köln, den _____ Datum, Unterschrift _____

Fachplaner:

Bauherr: **Stadt Wuppertal**
Geschäftsbereich 1.2
Stadtentwicklung, Bauen, Verkehr, Umwelt

gesehen:	gesehen:	gesehen:	gesehen:
Abtlig.	Abtlig.	Abtlig.	Abtlig.
Projekt:		Projekt:	
Neugestaltung Döppersberg			

Leistungsphase:	Ausführungsplanung	Index Datum:	24.08.2012	Maßstab:	1:250	Format:	68,5 x 29,7
Planbezeichnung:	Lageplan BA-I	Plan Nr.:	VA_5_LPxxxxxSPI_0110_01 c	Legenpunkt:	Netz 77		
Planinhalt:	Döppersberg	Höhenpunkt:	NHN Höhen	Auflagennummer:	R102		

Koordinatensystem (Netz 77) beachten

Schübler-Plan
Projekt: VA_5_LPxxxxxSPI_0110_01
Zustimmung: VA_5_LPxxxxxSPI_0110_01
Köln, den 24.08.2012