


Parkourarea Wuppertal

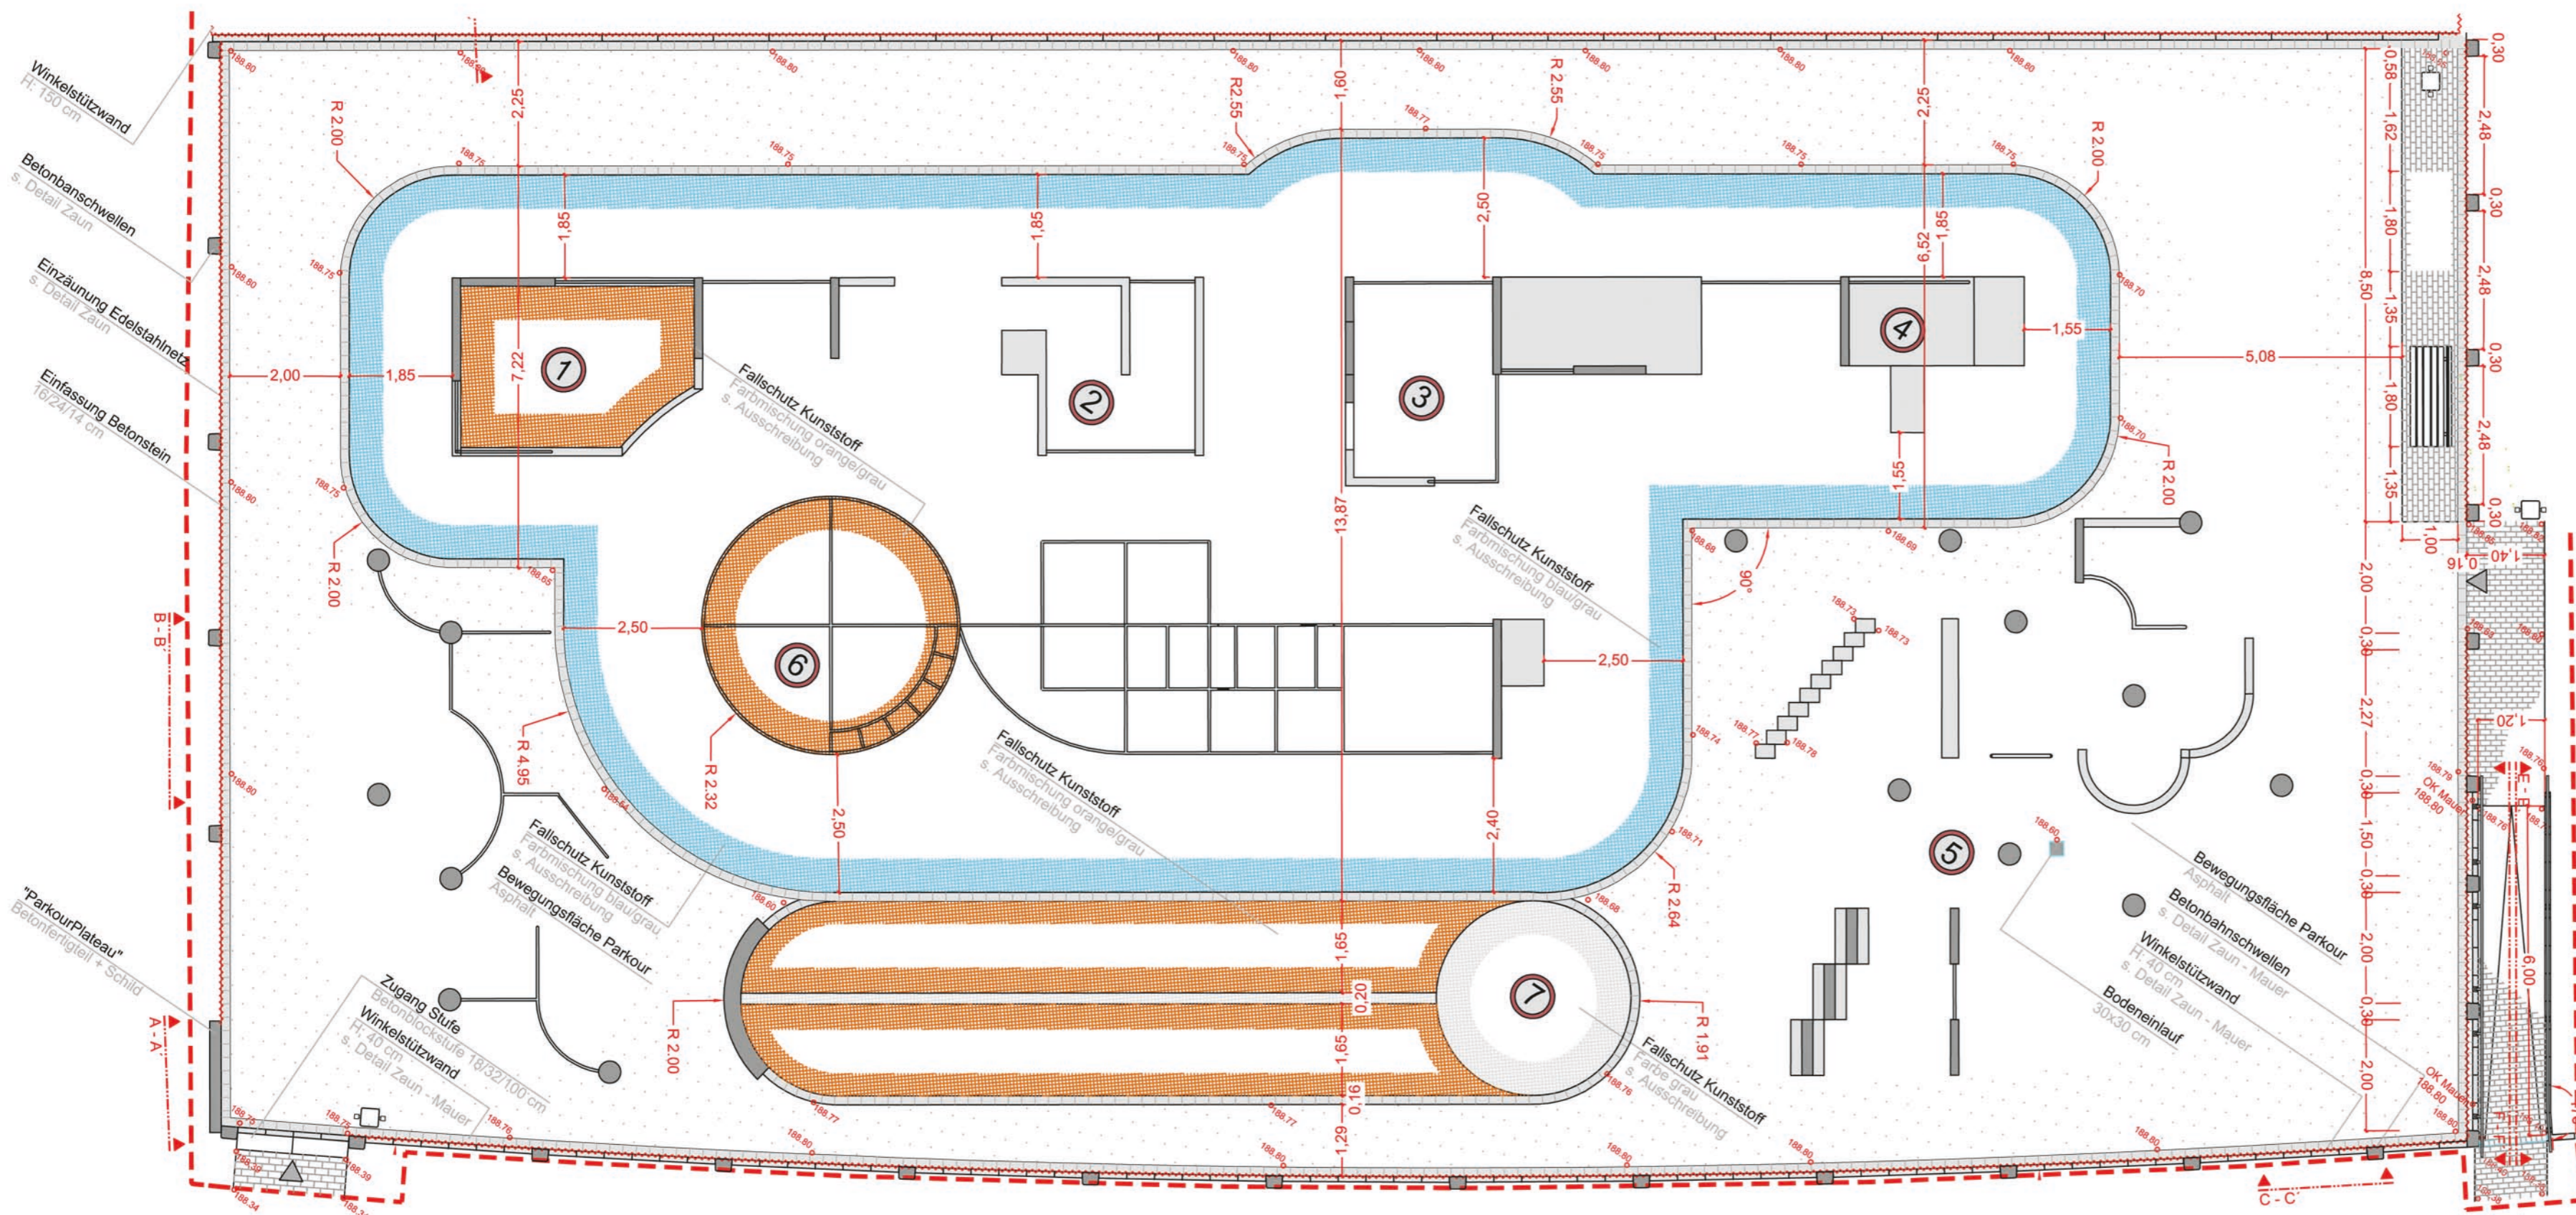

Parkour Obstacles

- ① Gruppe "Höhere Ebene"
max. Höhe: 2,00 m
- ② Gruppe "Vault"
max. Höhe: 1,00 m
- ③ Gruppe "Kletterunterstand + Stufenwand" max. Höhe: 3,00 m
- ④ Monkey Table
ma. Höhe: 2,00 m
- ⑤ Gruppe "Preci"
max. Höhe: 1,00 m
- ⑥ Big Swingroof mit Keilwand
max. Höhe: 2,85 m
- ⑦ Tricker Sprung-Anlage
Niveau Bodengleich

DER OBERBÜRGERMEISTER

WUPPERTAL

RESSORT 103

GRÜNFLÄCHEN U. FORSTEN

103.14 PLANUNG UND BAU VON FREIANLAGEN

PROJEKT: SOZIALE STADT
PARKOUR PLATEAU

BAUHERR: 208 KINDER JUGEND & FAMILIE

UNTERSCHRIFT: