


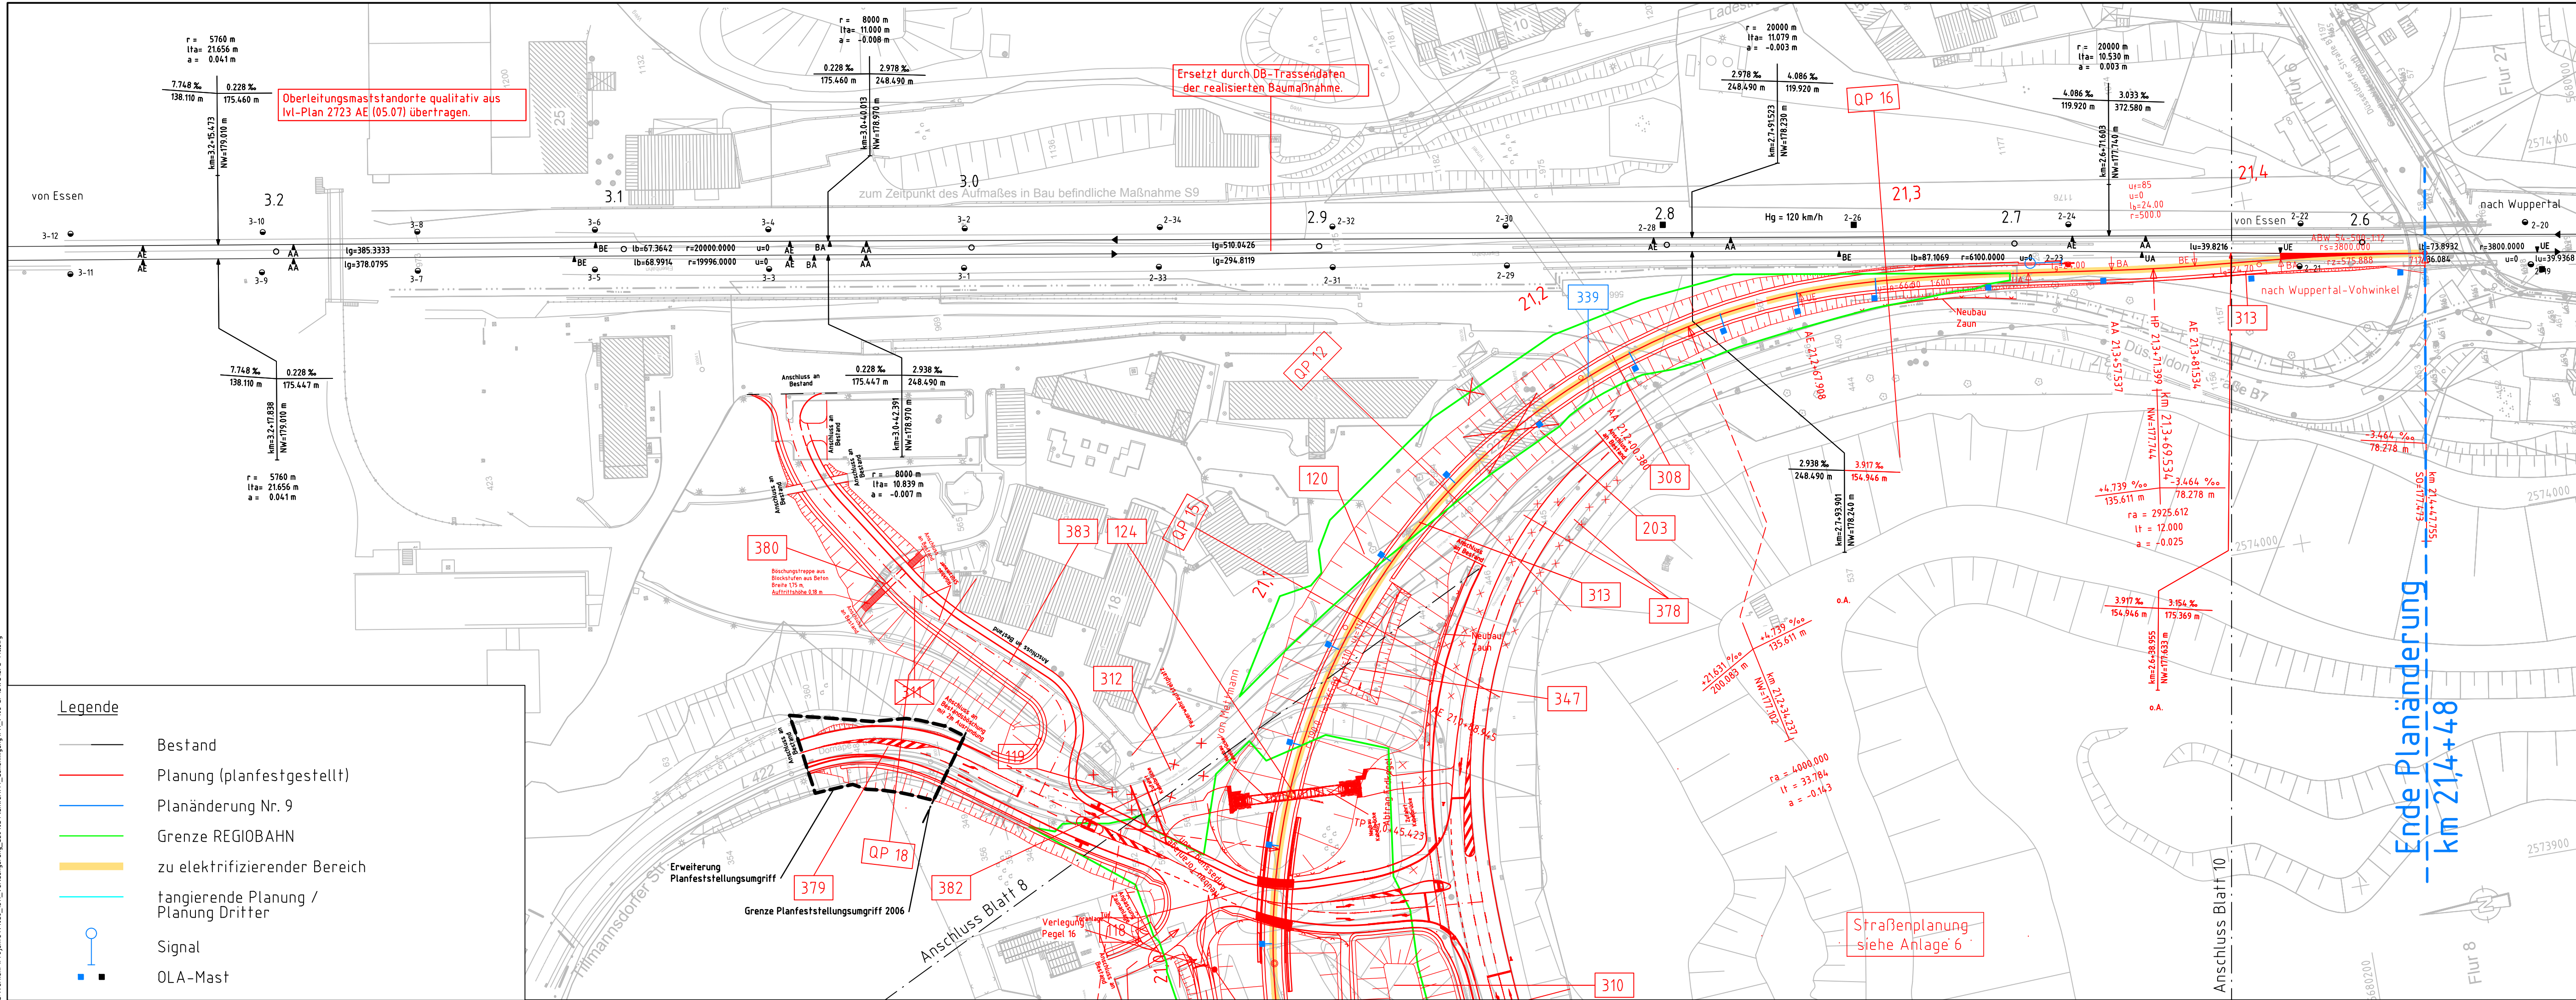

Legende

- Bestand
- Planung (planfestgestellt)
- Planänderung Nr. 9
- Grenze REGIOBAHN
- zu elektrifizierender Bereich
- tangierende Planung / Planung Dritter
- Signal
- OLA-Mast

Das Kataster ist tlw. aus analogen Plänen mit Ursprung 1830 digitalisiert.

Anlage 3.1.9 zur Planänderung Nr. 6

6. Planänderung zum Planfeststellungsbeschluss vom 19. August 2009
Az.: 25.17.01.02.-20/1-06
Bezirksregierung Düsseldorf

Plan nach § 76 (2) Verwaltungsverfahrensgesetz geändert am
Az.:
Im Auftrag Siegel

Bearbeitet im Auftrag der REGIOBAHN GmbH
gez. I.V. S. Schneider
Duisburg, den 03.08.2016

INGENIEURBÜRO VÖSSING
INGENIEURE

Ingenieurbüro Dipl.-Ing. H. Vössing GmbH
Hansastraße 7 - 13
47058 Duisburg
Tel.: 0203/3 00 84-0
Fax: 0203/3 00 84-19

	Datum	Name
bearb.	Leiß	07 / 2016
gez.	Welschof	07 / 2016
gepr.	Schneider	07 / 2016

REGIO
B A H N

Regionale Bahngesellschaft
Kaarst - Neuss - Düsseldorf - Erkrath - Mettmann - Wuppertal mbH

Verlängerung der S28 Kaarst - Mettmann von Mettmann Stadtwald nach Wuppertal-Vohwinkel

Maßstab	REGIOBAHN GmbH An der Regiobahn 15 40822 Mettmann Mettmann, den 04.08.2016 gez. S. Kunig	Datum	Name
1:1000		bearb.	
		gez.	
		gepr.	

Planfeststellung
Lageplan 9
km 21,0+50 - km 21,4+36 der Strecke 2423

Ausgabe vom: 28.07.2016
Blatt Nr.: 1000_9
Plan Nr.: LPL-710-09-i

Das Kataster ist tlw. aus analogen Plänen mit Ursprung 1830 digitalisiert.

Anlage 3.1.9 zur Planänderung Nr. 9

Lageskizze

Bearbeitet im Auftrag der REGIOBAHN GmbH
gez. I.V. Schneider
Duisburg, den 04.04.2018

Vössing Ingenieurgesellschaft mbH
Hansastraße 7-13
D - 47058 Duisburg
+49 (0) 203/30084-0
www.voessing.de

INGENIEURBÜRO VÖSSING
INGENIEURE

	Datum	Name
bearb.	Leiß	04 / 2018
gez.	Welschof	04 / 2018
gepr.	Schneider	04 / 2018

REGIO
B A H N

Regionale Bahngesellschaft
Kaarst - Neuss - Düsseldorf - Erkrath - Mettmann - Wuppertal mbH

Verlängerung der Regiobahn-Infrastruktur von Mettmann Stadtwald nach Wuppertal-Vohwinkel

Maßstab	REGIOBAHN GmbH An der Regiobahn 15 40822 Mettmann Mettmann, den 05.04.2018, gez. Stefan Kunig	Datum	Name
1:1000		bearb.	
		gez.	
		gepr.	

Planfeststellung
Lageplan 9
km 21,0+50 - km 21,4+48 der Strecke 2727

Ausgabe vom: 03.04.2018
Blatt Nr.: 1000_9
Plan Nr.: LPL-710-09-j