



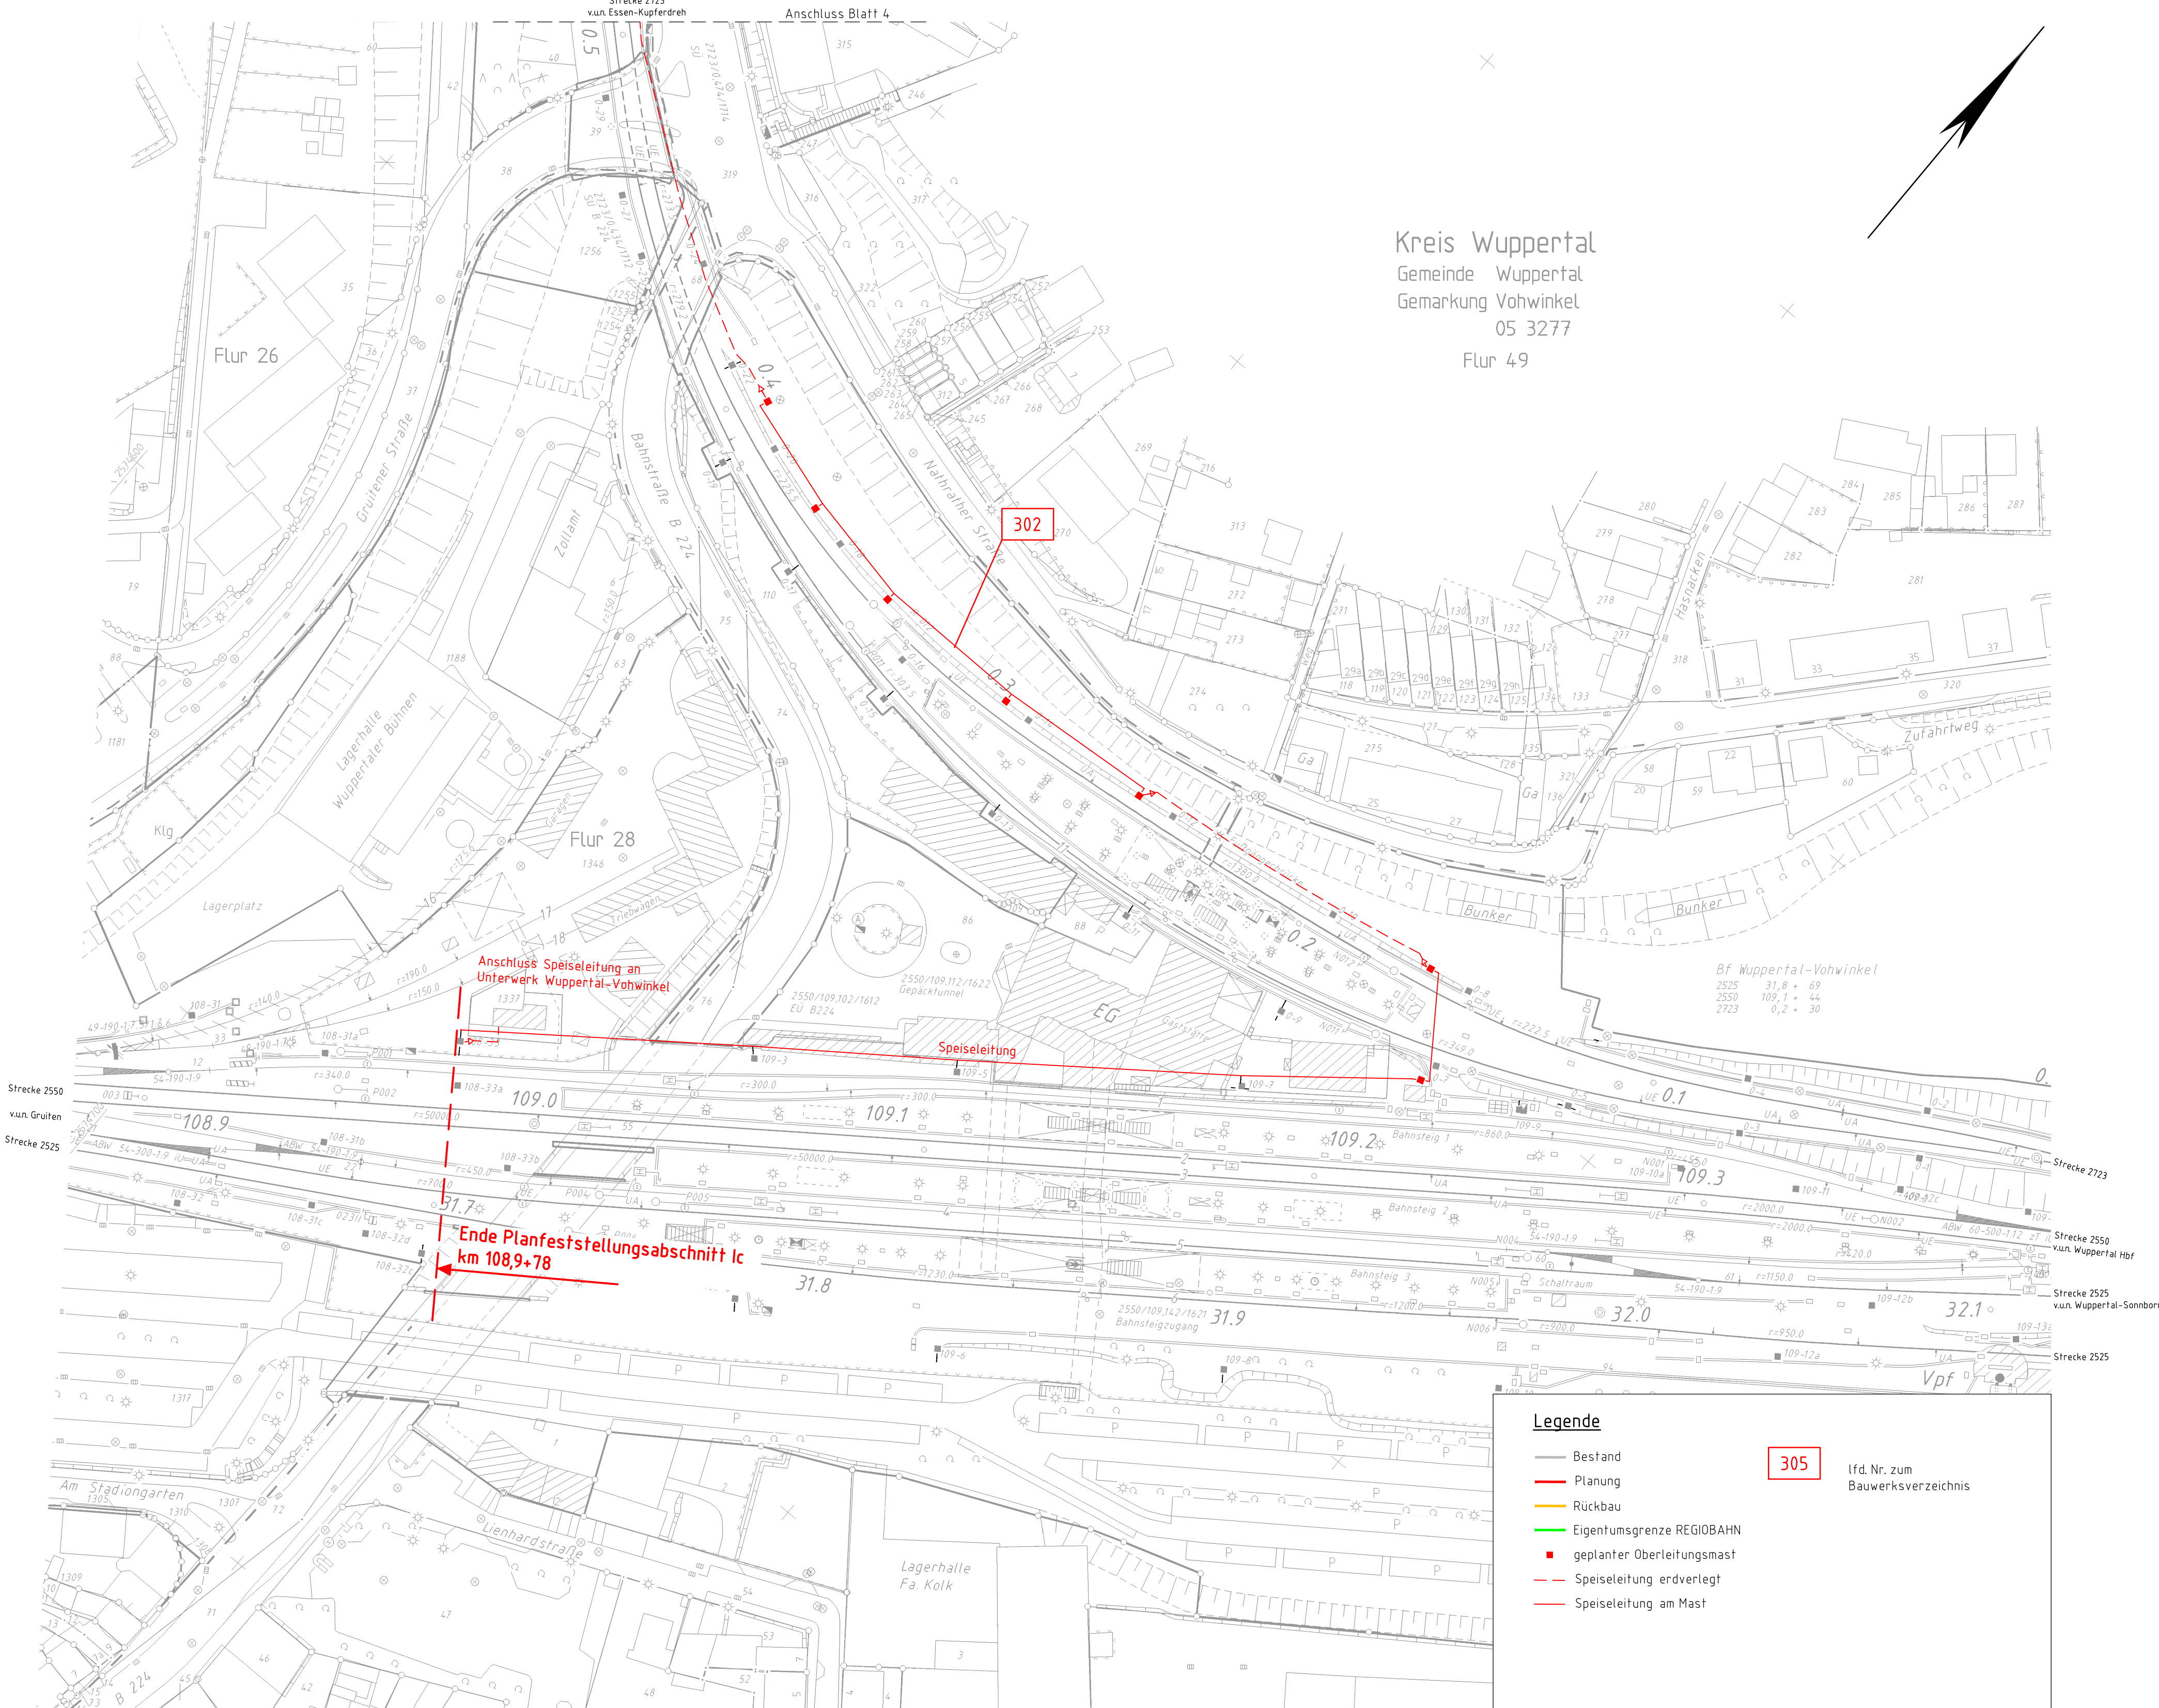

Anlage 4.5
zur Planfeststellung

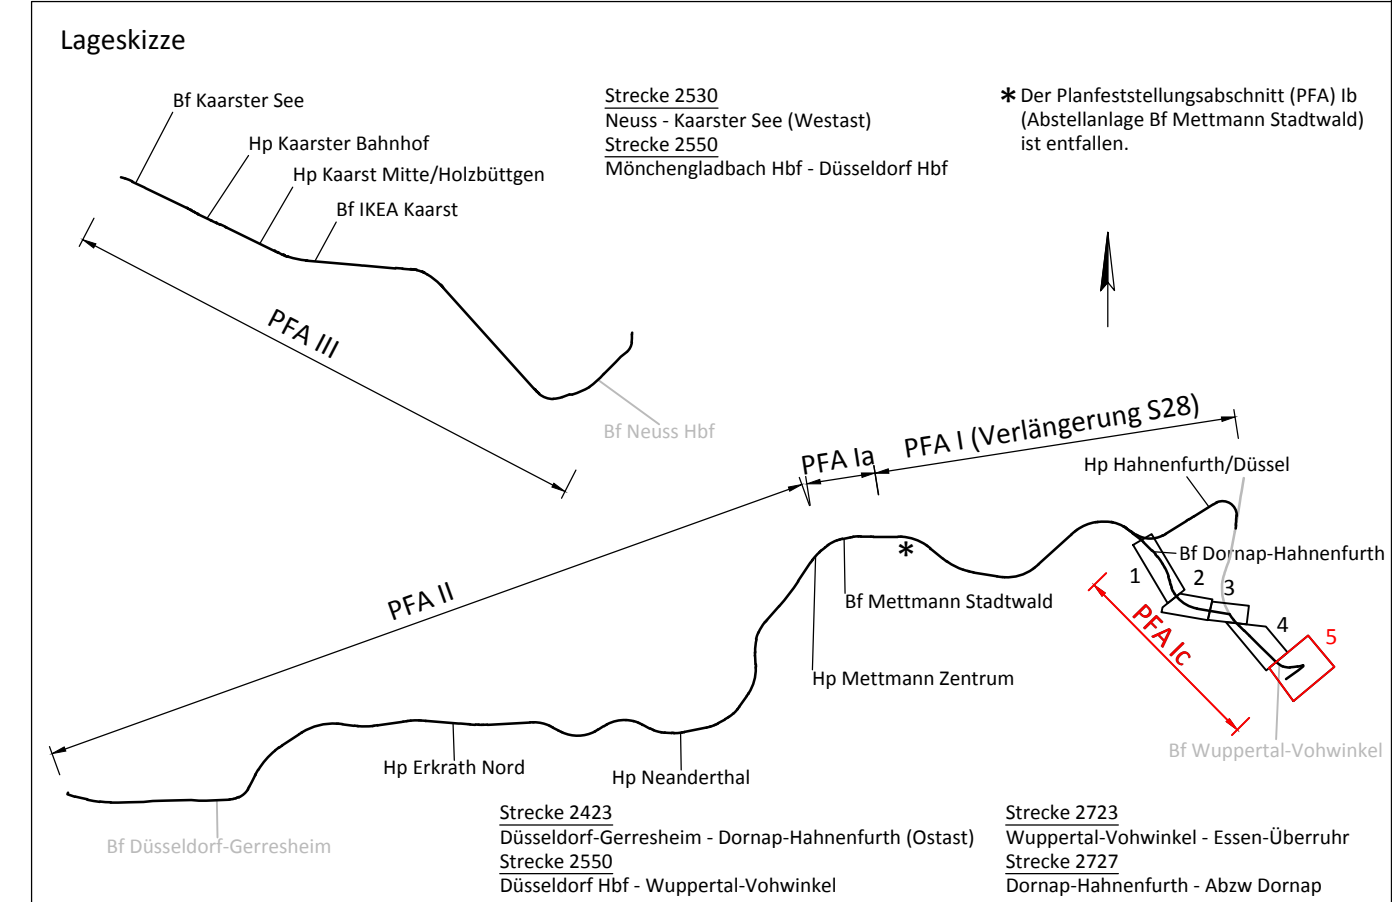

Index	Änderung		Datum	Name	
Bearbeitet im Auftrag der REGIOBAHN GmbH gez. I.V. Schneider Duisburg, den 28.03.2018		Vössing Ingenieurgesellschaft mbH Hansastraße 7-13 D - 47058 Duisburg +49 (0) 203/30064-0 www.voessing.de			
			Datum		Name
		bearb.	03 / 2018		Buckan
		gez.	03 / 2018		Welschhof
			gepr.	03 / 2018	Leile

	Regionale Bahngesellschaft Kaarst - Neuss - Düsseldorf - Erkrath - Mettmann - Wuppertal mbH
---	--