Legende:

- Erwerbsfläche [m²]
- Dingliche Sicherung [m²]
- Für Dritte zu erwerbende Fläche [m²]
- Vorübergehende Inanspruchnahme [m²]
- Grenze REGIOBAHN
- Neue Grenze REGIOBAHN
- Grenze Flurstück

lfd. Nr. im Grunderwerbsverzeichnis	Erwerbsfläche	Dingliche Sicherung
4	-	500
2129	-	-
Gesamtfläche	Vorübergehende Inanspruchnahme	Für Dritte zu erwerbende Fläche

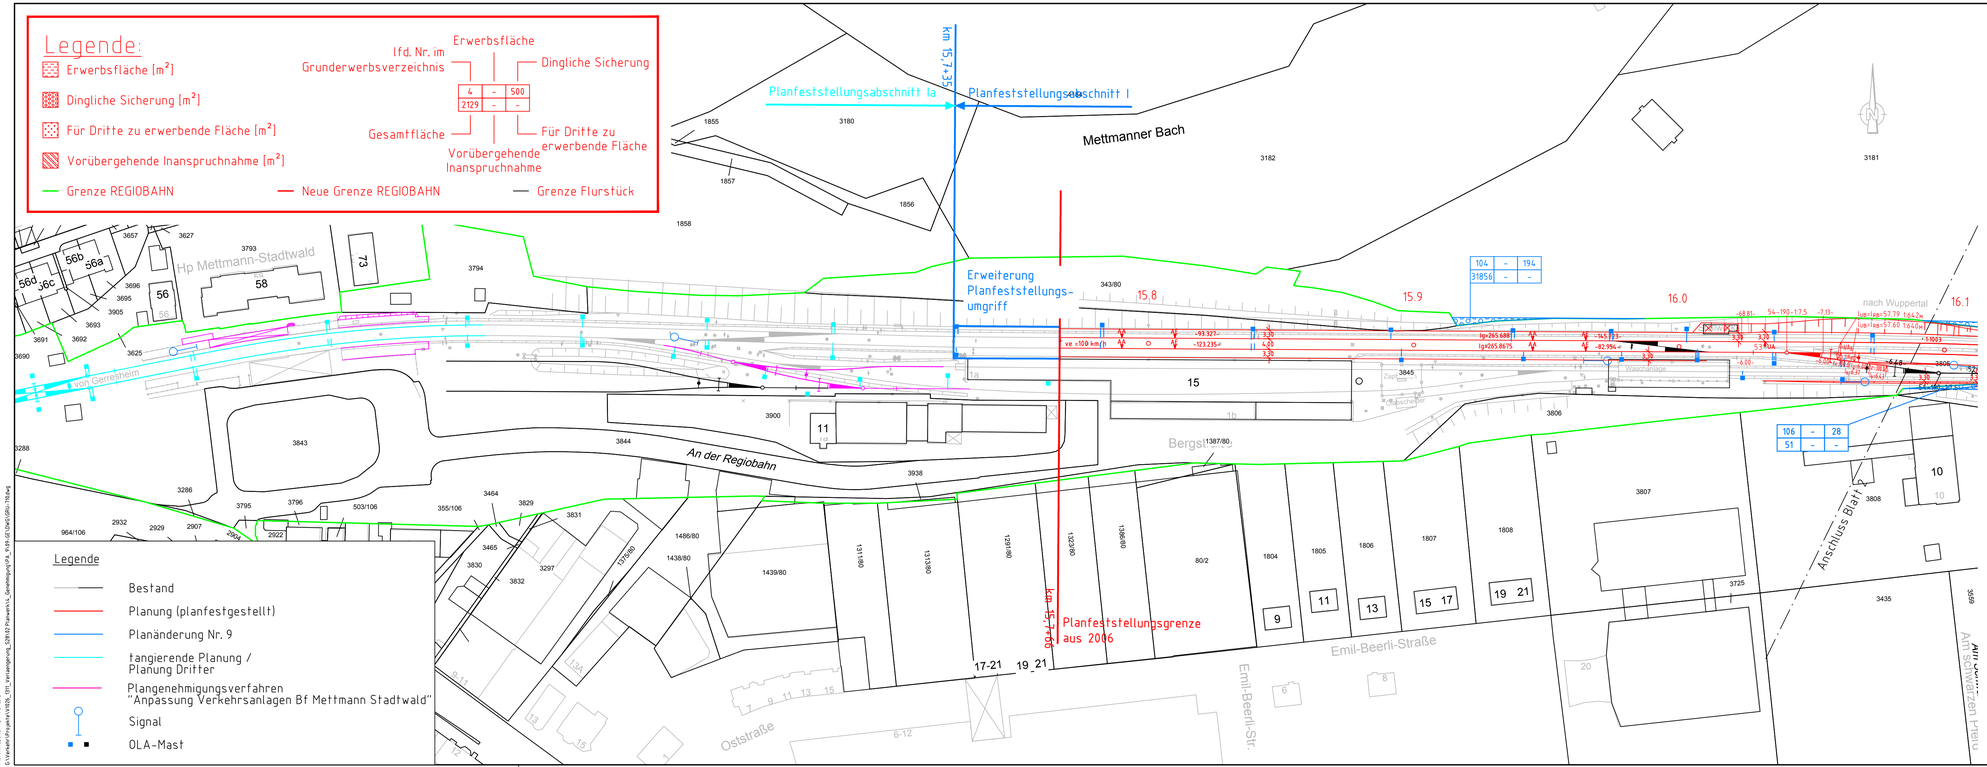

Legende

- Bestand
- Planung (planfestgestellt)
- Planänderung Nr. 9
- tangierende Planung / Planung Dritter
- Plangenehmigungsverfahren "Anpassung Verkehrsanlagen Bf Mettmann Stadtwald"
- Signal
- OLA-Mast

Das Kataster ist tlw. aus analogen Plänen mit Ursprung 1830 digitalisiert.

Anlage 9.1.1
zur Planänderung Nr. 9

Lageskizze

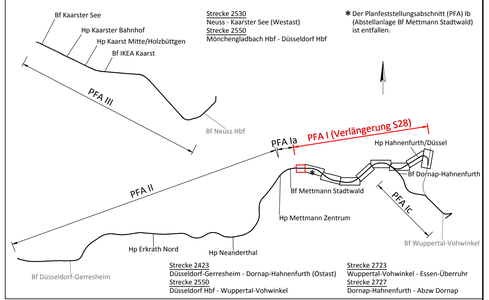

Bearbeitet im Auftrag der REGIOBAHN GmbH	Vössing Ingenieurgesellschaft mbH Hansaallee 7-13 D - 47058 Duisburg +49 (0) 203/30084-0 www.voessing.de		Datum	Name
gez. i.V. Schneider		bearb.	Leiße	04 / 2018
Duisburg, den 04.04.2018		gez.	Welschof	04 / 2018
		gepr.	Schneider	04 / 2018

Regionale Bahngesellschaft
Kaarst - Neuss - Düsseldorf - Erkrath - Mettmann - Wuppertal mbH

Verlängerung der Regiobahn-Infrastruktur von Mettmann Stadtwald nach Wuppertal-Vohwinkel

Maßstab 1:1000

REGIOBAHN GmbH
An der Regiobahn 15
40822 Mettmann
Mettmann, den 05.04.2018 gez. Stefan Kunig

	Datum	Name
bearb.		
gez.		
gepr.		

Planfeststellung

Grunderwerbsplan 1

km 15,7+35 - km 16,1+00 der Strecke 2423

Ausgabe vom: 03.04.2018
Blatt Nr.: 1000_1
Plan Nr.: GRU-710-01-a

Bearbeitet in: MicroStat
Plotmaßstab: 1:1000 H:25 V:25
Layout Name: Grunderwerbsplan 01
Plotdatum: 04.04.2018
G:\Vorarbeit\Projekte\V1806_DTL_Verlängerung_S28\03 Planverfa\1_Genehmigung\PFA_Ib\01-GRU\GRU-710.dwg