


Bearbeiter/in: Welschhof
Druckdatum: 20.02.2018 15:22
Layout Name: Grunderwerbsplan 04
Flurstückstabelle: BV 74-1-100
G:\Verkehr\projekte\1702_031_Verlängerung_S28_02_Planwerk\1_Vermessung\04_04-05-DWG-GRU-710-04

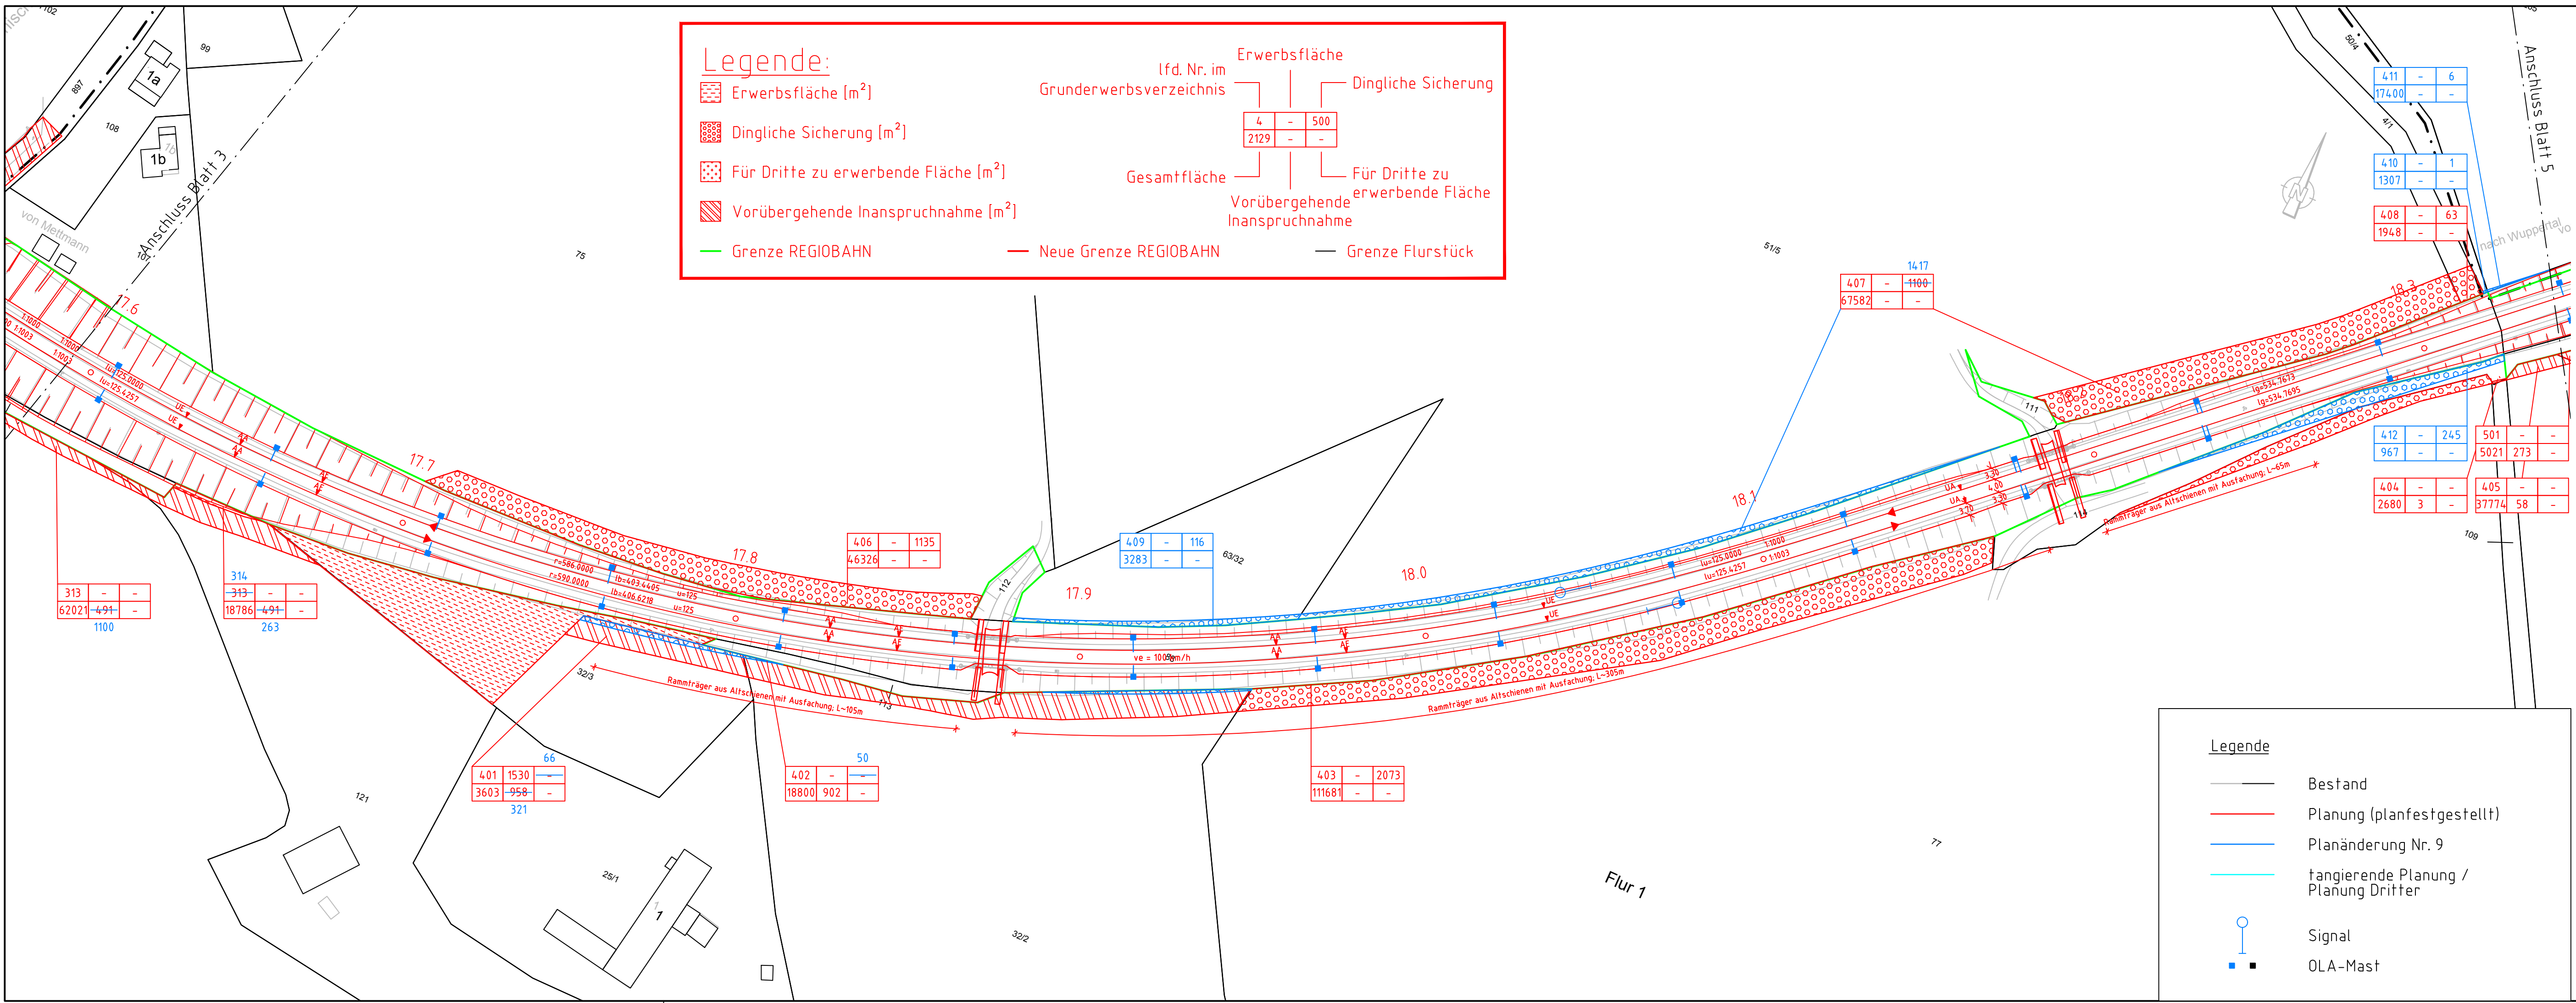

Legende:

- Erwerbsfläche [m²]
- Dingliche Sicherung [m²]
- Für Dritte zu erwerbende Fläche [m²]
- Vorübergehende Inanspruchnahme [m²]
- Grenze REGIOBAHN
- Neue Grenze REGIOBAHN
- Grenze Flurstück

Erwerbsfläche

lfd. Nr. im Grunderwerbsverzeichnis

4	-	500
2129	-	-

Gesamtfläche

Vorübergehende Inanspruchnahme


Für Dritte zu erwerbende Fläche

Legende

- Bestand
- Planung (planfestgestellt)
- Planänderung Nr. 9
- tangierende Planung / Planung Dritter
- Signal
- OLA-Mast

Das Kataster ist tlw. aus analogen Plänen mit Ursprung 1830 digitalisiert.

Anlage 9.1.4 zur Planänderung Nr. 9

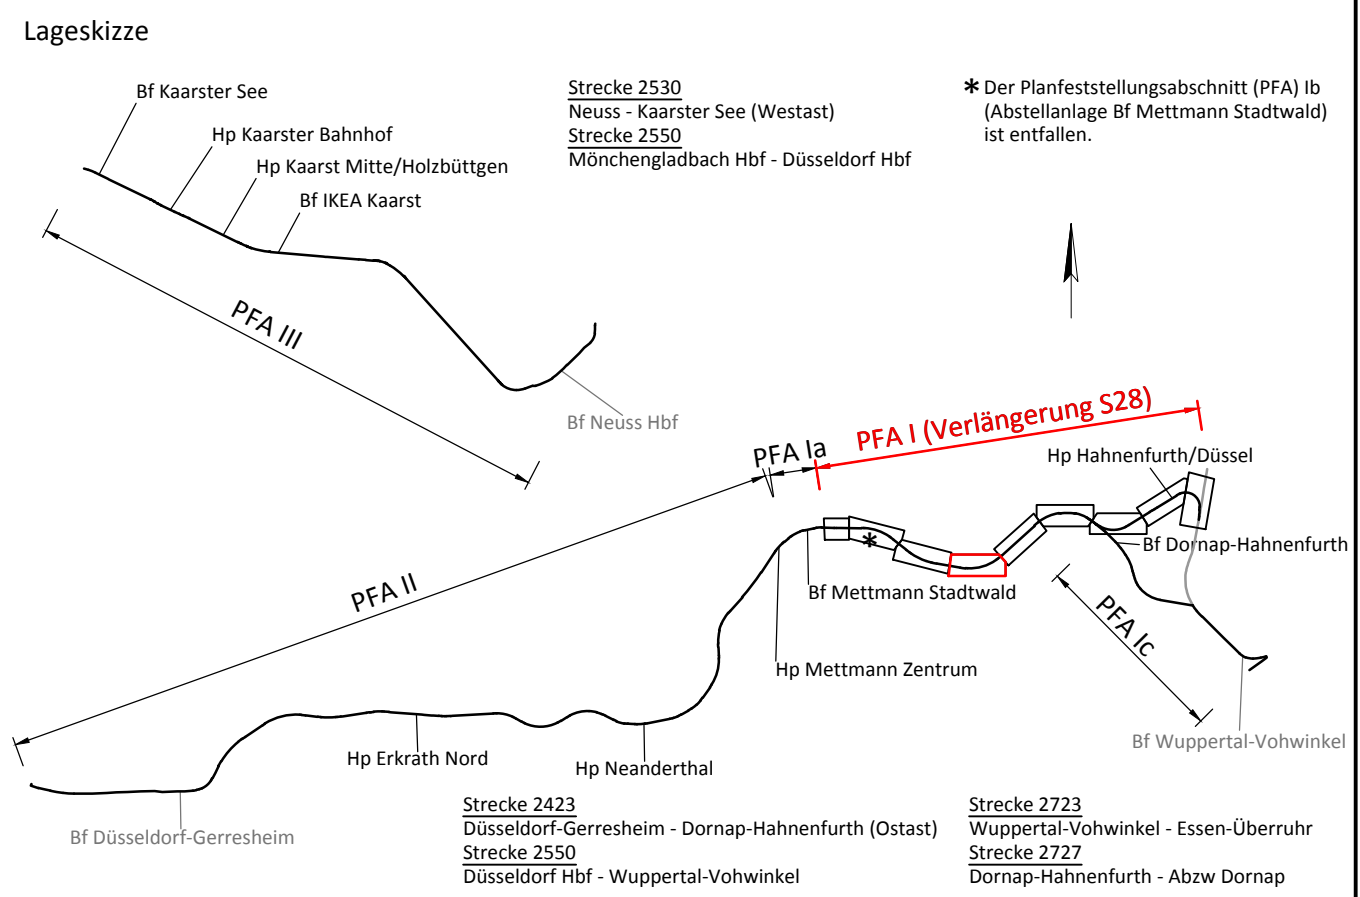

Bearbeitet im Auftrag der REGIOBAHN GmbH	Vössing Ingenieurgesellschaft mbH Hansastraße 7-13 D - 47058 Duisburg +49 (0) 203/30084-0 www.vuessing.de	Datum	Name
gez. i.V. Schneider Duisburg, den 04.04.2018		bearb. Leißer	04 / 2018
		gez. Welschhof	04 / 2018
		gepr. Schneider	04 / 2018

REGIO BAHN Regionale Bahngesellschaft
Kaarst - Neuss - Düsseldorf - Erkrath - Mettmann - Wuppertal mbH

Verlängerung der Regiobahn-Infrastruktur von Mettmann Stadtwald nach Wuppertal-Vohwinkel

Maßstab 1:1000	REGIOBAHN GmbH An der Regiobahn 15 40822 Mettmann Mettmann, den 05.04.2018, gez. Stefan Kunig	Datum	Name
	Planfeststellung Grunderwerbsplan 4 km 17,5+90 - km 18,3+40 der Strecke 2423	bearb.	
		gez.	
		gepr.	
		Ausgabe vom:	03.04.2018
		Blatt Nr.:	1000_4
		Plan Nr.:	GRU-710-04-c