



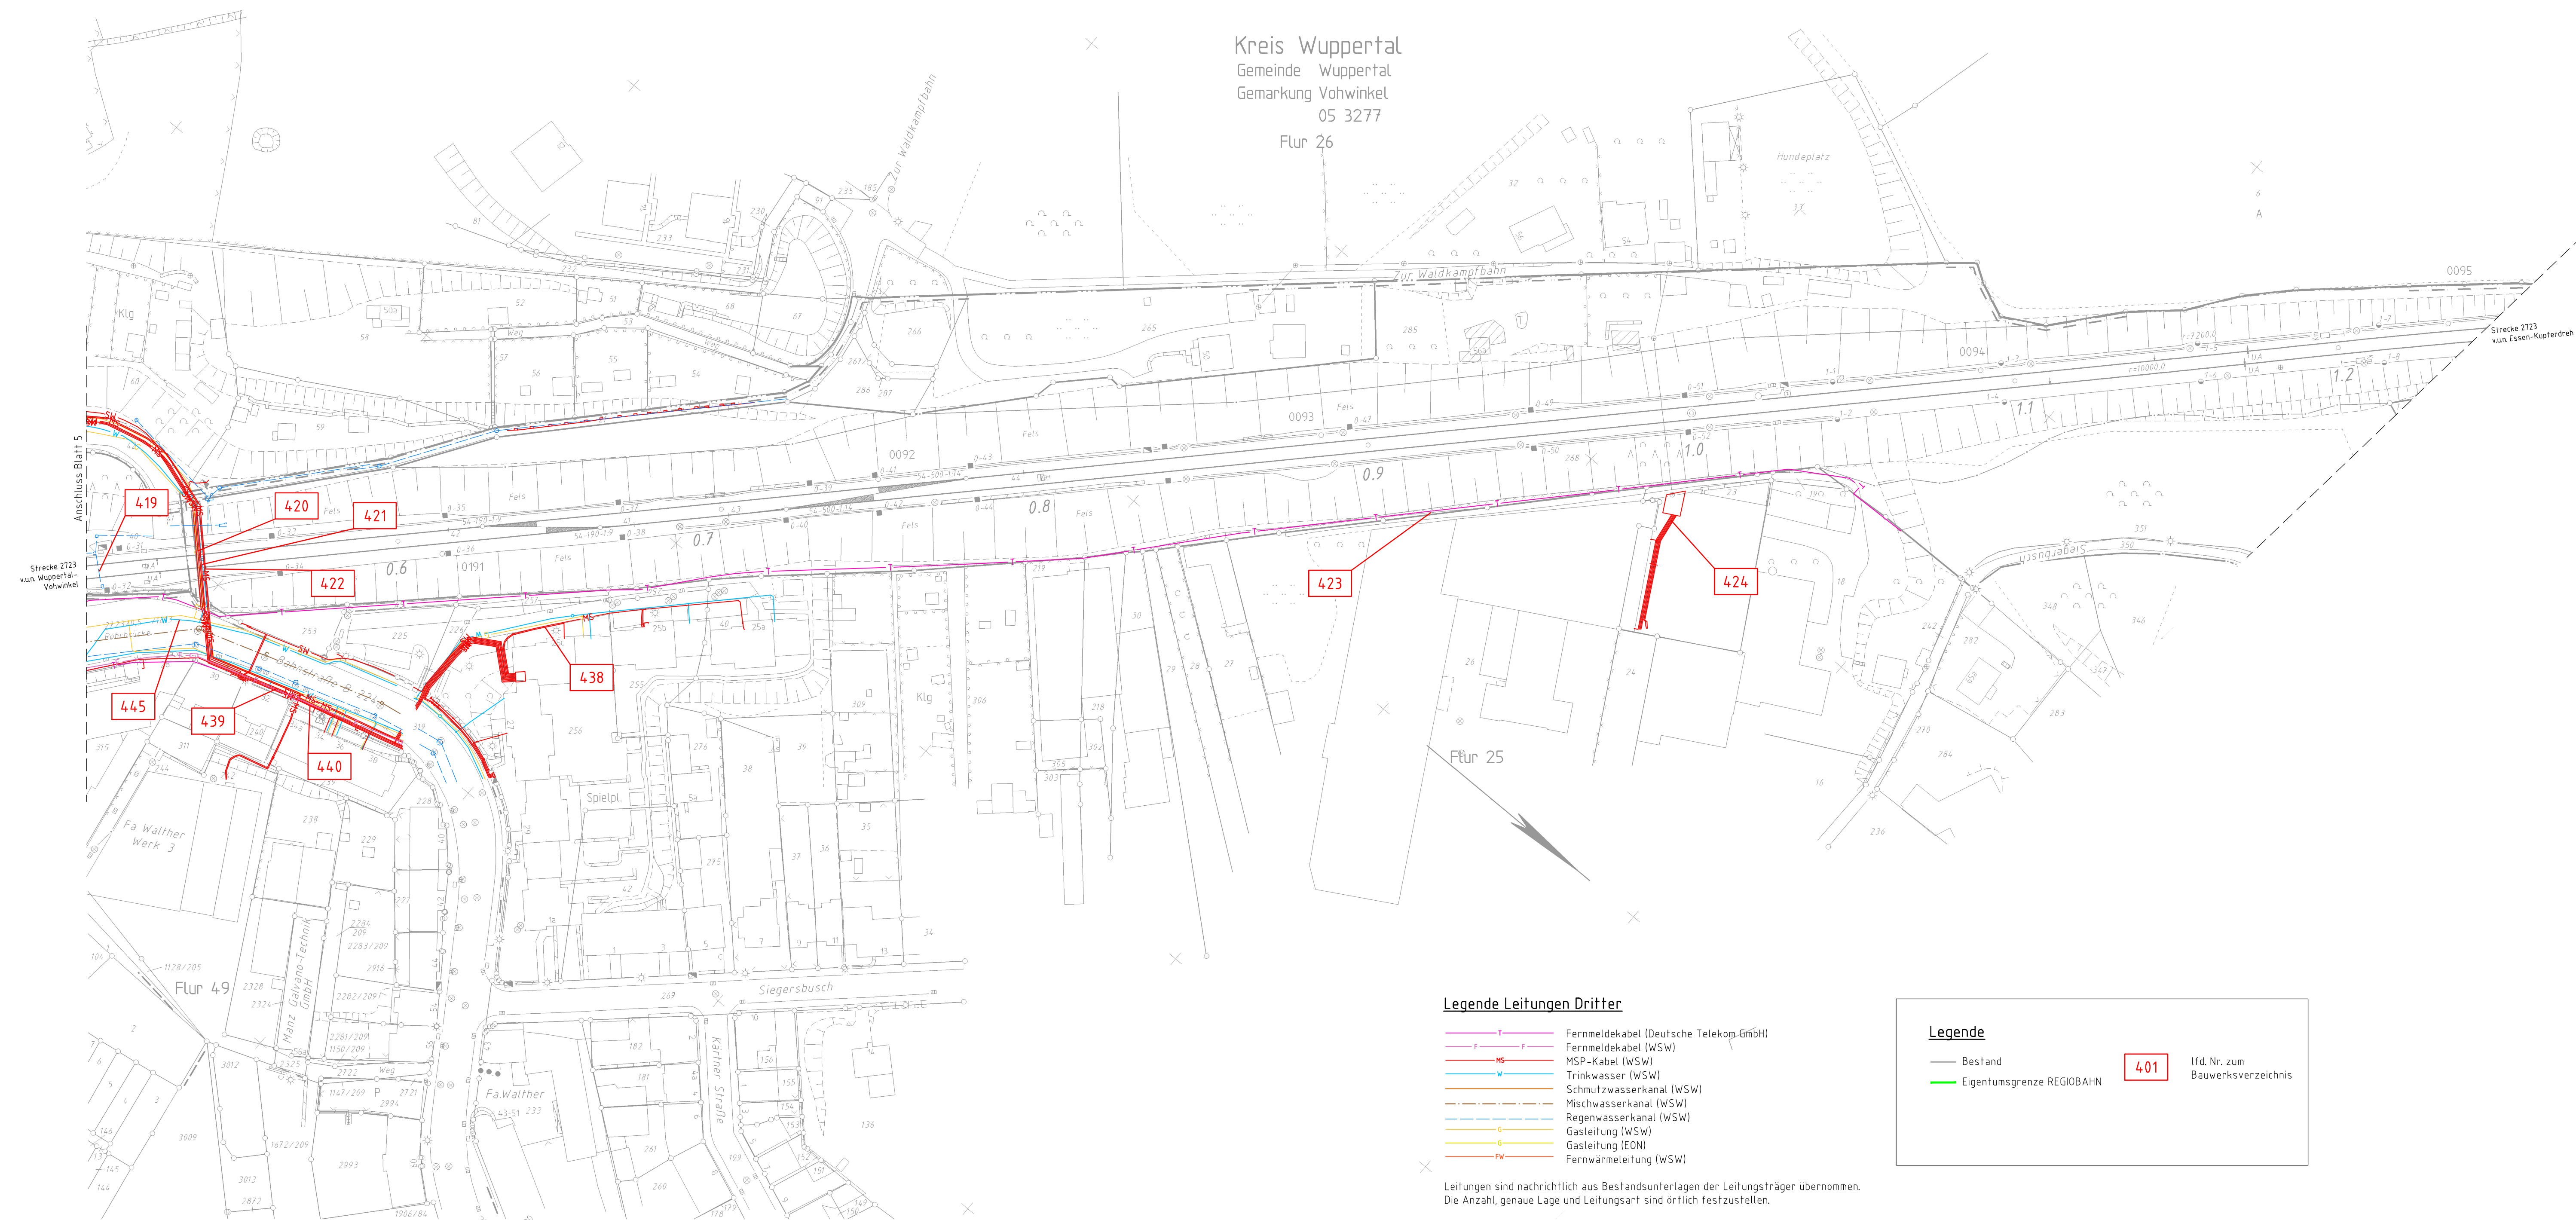

Anlage 9.4
zur Planfeststellung

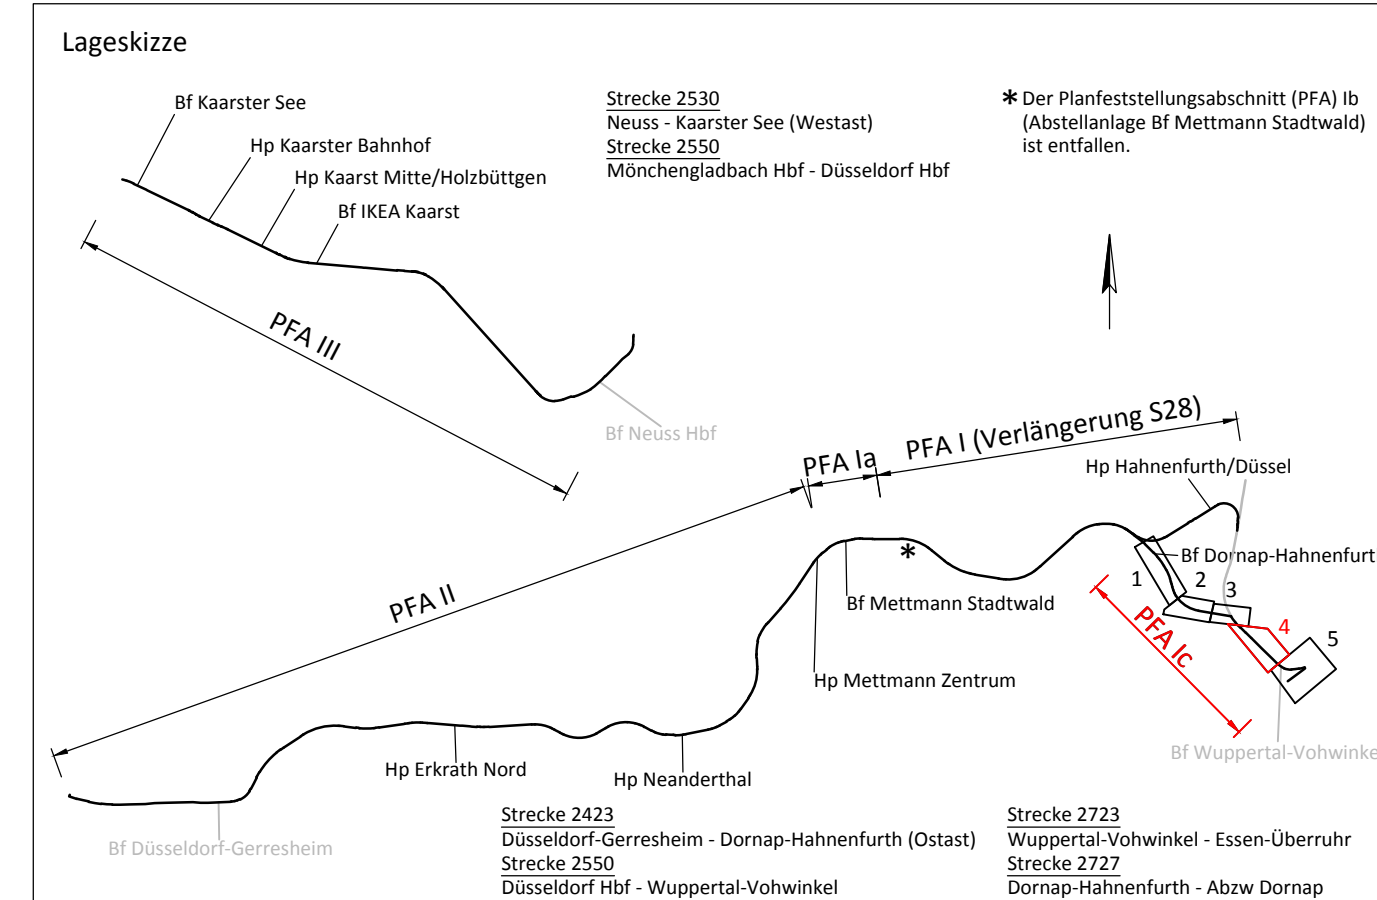

Index	Änderung	Datum	Name	
Bearbeitet im Auftrag der REGIOBAIRE GmbH .gez. i.V. Schneider Duisburg, den 28.03.2018	Vössing Ingenieurgesellschaft mbH Hansestrasse 7-13 D - 47069 Duisburg +49 (0) 203/30084-0 www.voessing.de	bearb. gez. gepr.	03 / 2018 03 / 2018 03 / 2018	Buckan Welschhof Leibe

		Karlsruhe Bahngesellschaft Kaarst - Neuss - Düsseldorf - Erkrath - Mettmann - Wuppertal mbH	
Elektrifizierung der Regiobahn-Infrastruktur			
REGIOBAHN GmbH An der Regiobahn 15 40822 Mettmann Tel.: 0 21 04/3 05-0 Fax: 0 21 04/3 05-105		Mettmann, den 29.03.2018..... Name <u>Stefan König</u> Unterschrift: <u>Rez. Stefan König</u> (Bauherr/Geschäftsführer)	
		Mettmann, den 29.03.2018..... Name <u>Stefan Stach</u> Unterschrift: <u>gez. opa. Stefan Stach</u> (Eisenbahnbetriebsleiter)	
Planfeststellungsabschnitt 1c Bf Dornap-Hahnenfurth - Bf Wuppertal-Vohwinkel Leitungsbestandsplan 04 km 1,2+44 - km 0,5+03 (Str. 2723)		Ausgabe vom: 27.03.2018 Blatt Nr.: 4 von 5 Maßstab: 1:10000 Plan Nr.: S28E-GP-1c-VA-LT-04	

Legende Leitungen Dritter

- | | |
|---|--|
|  | Fernmeldekabel (Deutsche Telekom GmbH) |
|  | Fernmeldekabel (WSW) |
|  | MSP-Kabel (WSW) |
|  | Trinkwasser (WSW) |
|  | Schmutzwasserkanal (WSW) |
|  | Mischwasserkanal (WSW) |
|  | Regenwasserkanal (WSW) |
|  | Gasleitung (WSW) |
|  | Gasleitung (EON) |
|  | Fernwärmeleitung (WSW) |

Leitungen sind nachrichtlich aus Bestandsunterlagen der Leitungsträger übernommen.
Die Anzahl, genaue Lage und Leitungsart sind örtlich festzustellen.

Legende

- Bestand 401 lfd. Nr. zum
— Eigentumsgrenze REGIOBAHN Bauwerksverzeichnis

401 lfd. Nr. zum
Bauwerksverzeichnis