Strecke 2723
v.u.n. Essen-Kupferdreh

Anschluss Blatt 4

Kreis Wuppertal
Gemeinde Wuppertal
Gemarkung Vohwinkel
05 3277
Flur 49

Flur 26

Flur 28

Grutener Straße

Lagerhalle Wuppertaler Bühnen

Lagerplatz

Bahnhofstraße B 224

Kaiserhofer Straße

Hasenkamp

Zufahrtweg

Bunker

Bf Wuppertal-Vohwinkel

Bahnsteig 1

Bahnsteig 2

Bahnsteig 3

Bahnsteigzugang

Schattraum

Am Stadiongarten

Lienhardstraße

Lagerhalle Fa. Kolk

Strecke 2550
v.u.n. Gruiten

Strecke 2525

Strecke 2723

Strecke 2550
v.u.n. Wuppertal-Elberfeld

Strecke 2525
v.u.n. Wuppertal-Sonnborn

Strecke 2525

421 420 422 426 425 423 427 429 425 423 430 431 450 447 443 451 449 446 452 441 444 442 437 454 432 433 428 453 436 448 434 435

Ende Planfeststellungsabschnitt Ic
km 108,9+78

Legende Leitungen Dritter

- T — Fernmeldekabel (Deutsche Telekom GmbH)
- F — Fernmeldekabel (WSW)
- MS — MSP-Kabel (WSW)
- W — Trinkwasser (WSW)
- Schmutzwasserkanal (WSW)
- Mischwasserkanal (WSW)
- Regenwasserkanal (WSW)
- G — Gasleitung (WSW)
- G — Gasleitung (EON)
- FW — Fernwärmeleitung (WSW)

Leitungen sind nachrichtlich aus Bestandsunterlagen der Leitungsträger übernommen.
Die Anzahl, genaue Lage und Leitungsart sind örtlich festzustellen.

Legende

- Bestand
- Eigentumsgrenze REGIOBAHN
- 401 — lfd. Nr. zum Bauwerksverzeichnis

Anlage 9.5
zur Planfeststellung

Lageskizze

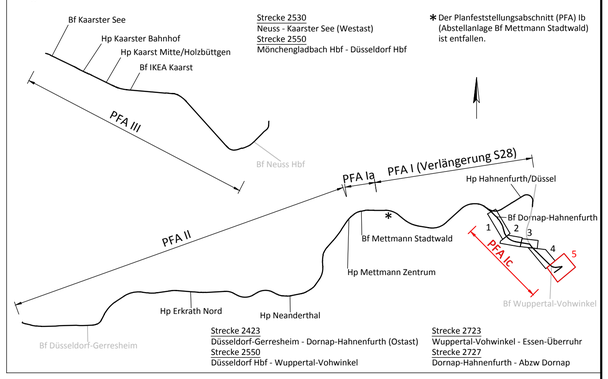

Strecke 2530
Neuss - Kaarster See (Westast)
Strecke 2550
Mönchengladbach Hbf - Düsseldorf Hbf

* Der Planfeststellungsabschnitt (PFA) Ib (Abstellanlage Bf Mettmann Stadtwald) ist entfallen.

Strecke 2423
Düsseldorf-Gerresheim - Dornap-Hahnenfurth (Ostast)
Strecke 2550
Düsseldorf Hbf - Wuppertal-Vohwinkel

Strecke 2723
Wuppertal-Vohwinkel - Essen-Überruhr
Strecke 2727
Dornap-Hahnenfurth - Abzw Dornap

Index	Änderung	Datum	Name

Bearbeitet im Auftrag der REGIOBAHN GmbH
gez. i.V. Schneider
Duisburg, den 28.03.2018

Vössing Ingenieurgesellschaft mbH
Hansastraße 7-13
D - 47058 Duisburg
+49 (0) 203/30084-0
www.voessing.de

VÖSSING INGENIEURE

	Datum	Name
bearb.	03 / 2018	Buckan
gez.	03 / 2018	Welschof
gepr.	03 / 2018	Leiße

REGIO BAHN

Regionale Bahngesellschaft
Kaarst - Neuss - Düsseldorf - Erkrath -
Mettmann - Wuppertal mbH

Elektrifizierung der Regiobahn-Infrastruktur

REGIOBAHN GmbH
An der Regiobahn 15
40822 Mettmann
Tel: 0 21 04/3 05-0
Fax: 0 21 04/3 05-105

Mettmann, den ~~29.03.2018~~.....
Name Stefan Kunig.....
Unterschrift gez. Stefan Kunig.....
(Bauherr/Geschäftsführer)

Mettmann, den ~~29.03.2018~~.....
Name Stefan Stach.....
Unterschrift gez. ppa. Stefan Stach.....
(Eisenbahnbetriebsleiter)

Planfeststellungsabschnitt Ic
Bf Dornap-Hahnenfurth - Bf Wuppertal-Vohwinkel
Leitungsbestandsplan 05
km 0,5+3 (Str. 2723) - km 108,9+78 (Str. 2550)

Ausgabe vom:	27.03.2018
Blatt Nr.:	5 von 5
Maßstab:	1:1000
Plan Nr.:	S28E-GP-Ic-VA-LT-05

Bearbeiterin: Welschof
Datum/Uhrzeit: 27.03.2018 13:55:19
Layout Name: Blatt 5
Plottabelle: IBV-BTA.ctb
O:\Vorhaben\Projekte\V1314_1311_Elektrifizierung_S28\02 Planwerk\4_Genehmigung\PFA I\PFA Ic\PLONG\1314-PFA-Ic-G-V-LT-1_0.dwg