Anlage 12.2
zur Planfeststellung

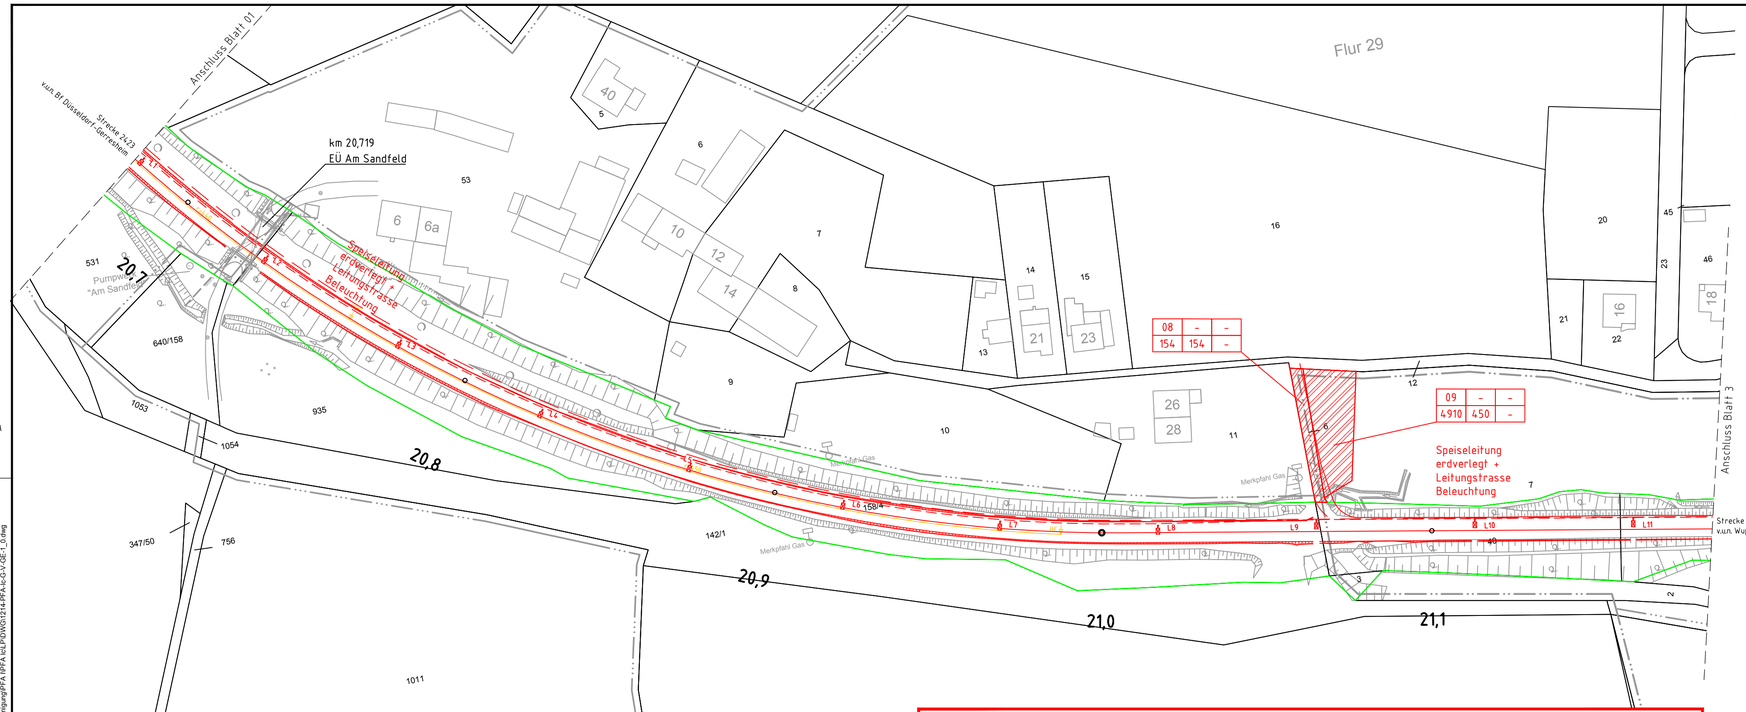

Legende:

- Erwerbsfläche [m²]
- Dauerhafte Inanspruchnahme [m²]
- Für Dritte zu erwerbende Fläche [m²]
- Vorübergehende Inanspruchnahme [m²]
- Grenze REGIOBAHN
- Grenze Flurstück

lfd. Nr. im Grunderwerbsverzeichnis	Erwerbsfläche	Dauerhafte Inanspruchnahme
4	-	500
2129	-	-

Gesamtfläche

Vorübergehende Inanspruchnahme

Für Dritte zu erwerbende Fläche

Lageskizze

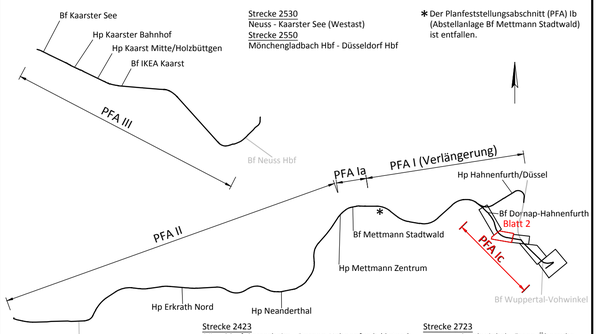

Index	Änderung	Datum	Name

Bearbeitet im Auftrag der REGIOBAHN GmbH

gez. i.V. Schneider

Duisburg, den 28.03.2018

Vössing Ingenieurgesellschaft mbH
Hansastraße 7-13
D - 47058 Duisburg
+49 (0) 203/30084-0
www.voessing.de

VÖSSING INGENIEURE

	Datum	Name
bearb.	03 / 2018	Buckan
gez.	03 / 2018	Welschof
gepr.	03 / 2018	Leiße

REGIO BAHN

Regionale Bahngesellschaft
Kaarst - Neuss - Düsseldorf - Erkrath -
Mettmann - Wuppertal mbH

Elektrifizierung der Regiobahn-Infrastruktur

REGIOBAHN GmbH
An der Regiobahn 15
40822 Mettmann
Tel: 0 21 04/3 05-0
Fax: 0 21 04/3 05-105

Mettmann, den 29.03.2018
Name Stefan Kunig
Unterschrift gez. Stefan Kunig
(Bauherr/Geschäftsführer)

Mettmann, den 29.03.2018
Name Stefan Stach
Unterschrift gez. ppa. Stefan Stach
(Eisenbahnbetriebsleiter)

Planfeststellungsabschnitt Ic
Bf Dornap-Hahnenfurth - Bf Wuppertal-Vohwinkel
Grunderwerbsplan 02
km 20,6+78 - km 21,1+83 (Str. 2423)

Ausgabe vom:	27.08.2018
Blatt Nr.:	2 von 4
Maßstab:	1:1000
Plan Nr.:	S28E-GP-Ic-VA-GE-02

Bearbeitet: Welschof
Datum/Uhrzeit: 28.03.2018 13:55:28
Layout-Name: Blatt 02
Plotsttabelle: IBV-BTA.ctb
G:\Verwalt\Projekte\V7124_131_Elektrifizierung_S28\02 Planwerk\4_Genehmigung\PFA I\PFA Ic\PDW\G\7124-PFA-Ic-G-V-GE-1_0.dwg