

Legende:

Erwerbsfläche [m²]

Dauerhafte Inanspruchnahme [m²]

Für Dritte zu erwerbende Fläche [m²]

Vorübergehende Inanspruchnahme [m²]

Grenze REGIOBAHN

lfd. Nr. im
Grunderwerbsverzeichnis

Erwerbsfläche

Dauerhafte
Inanspruchnahme

4	-	500
2129	-	-


Gesamtfläche

Für Dritte zu
erwerbende Fläche

Vorübergehende
Inanspruchnahme

Grenze Flurstück

Lageskizze

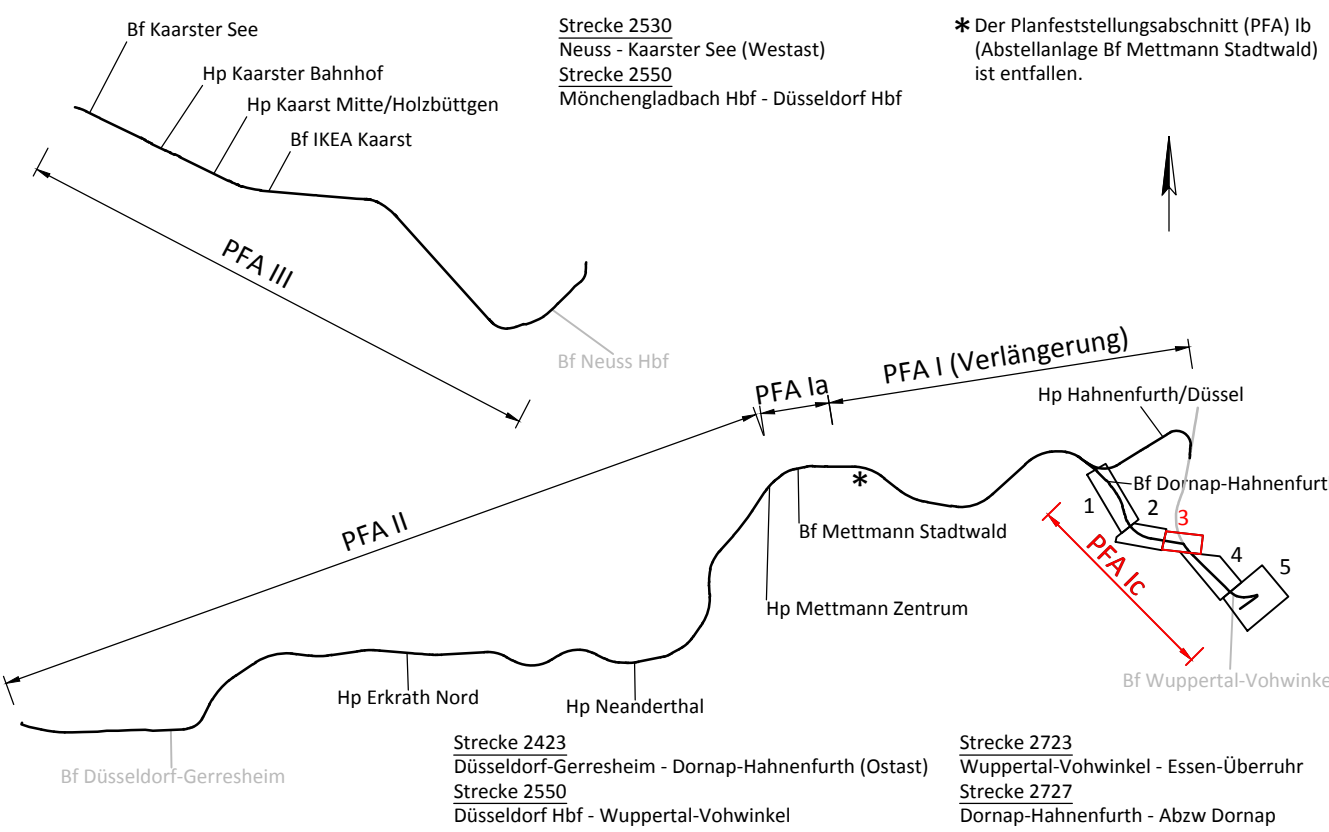

Index	Änderung	Datum	Name

Bearbeitet im Auftrag der REGIOBAHN GmbH	Vössing Ingenieurgesellschaft mbH Hansastraße 7-13 D - 47058 Duisburg +49 (0) 203/30084-0 www.voessing.de	Datum	Name
gez. i.V. Schneider Duisburg, den 28.03.2018		bearb. 03 / 2018	Buckan
		gez. 03 / 2018	Welschhof
		gepr. 03 / 2018	Leiß




Regionale Bahngesellschaft
Kaarst - Neuss - Düsseldorf - Erkrath -
Mettmann - Wuppertal mbH

Elektrifizierung der Regiobahn-Infrastruktur

REGIOBAHN GmbH An der Regiobahn 15 40822 Mettmann Tel: 0 21 04/3 05-0 Fax: 0 21 04/3 05-105	Mettmann, den 29.03.2018..... Name Stefan Kunig..... Unterschrift gez. Stefan Kunig..... (Bauherr/Geschäftsführer)	Mettmann, den 29.03.2018..... Name Stefan Stach..... Unterschrift gez. ppa. Stefan Stach... (Eisenbahnbetriebsleiter)
---	---	--

Planfeststellungsabschnitt Ic Bf Dornap-Hahnenfurth - Bf Wuppertal-Vohwinkel Grunderwerbsplan 03 km 21,1+83 (Str. 2423) - km 1,2+44 (Str. 2723)	Ausgabe vom: 27.03.2018 Blatt Nr.: 3 von 4 Maßstab: 1:1000 Plan Nr.: S28E-GP-Ic-VA-GE-03
--	---

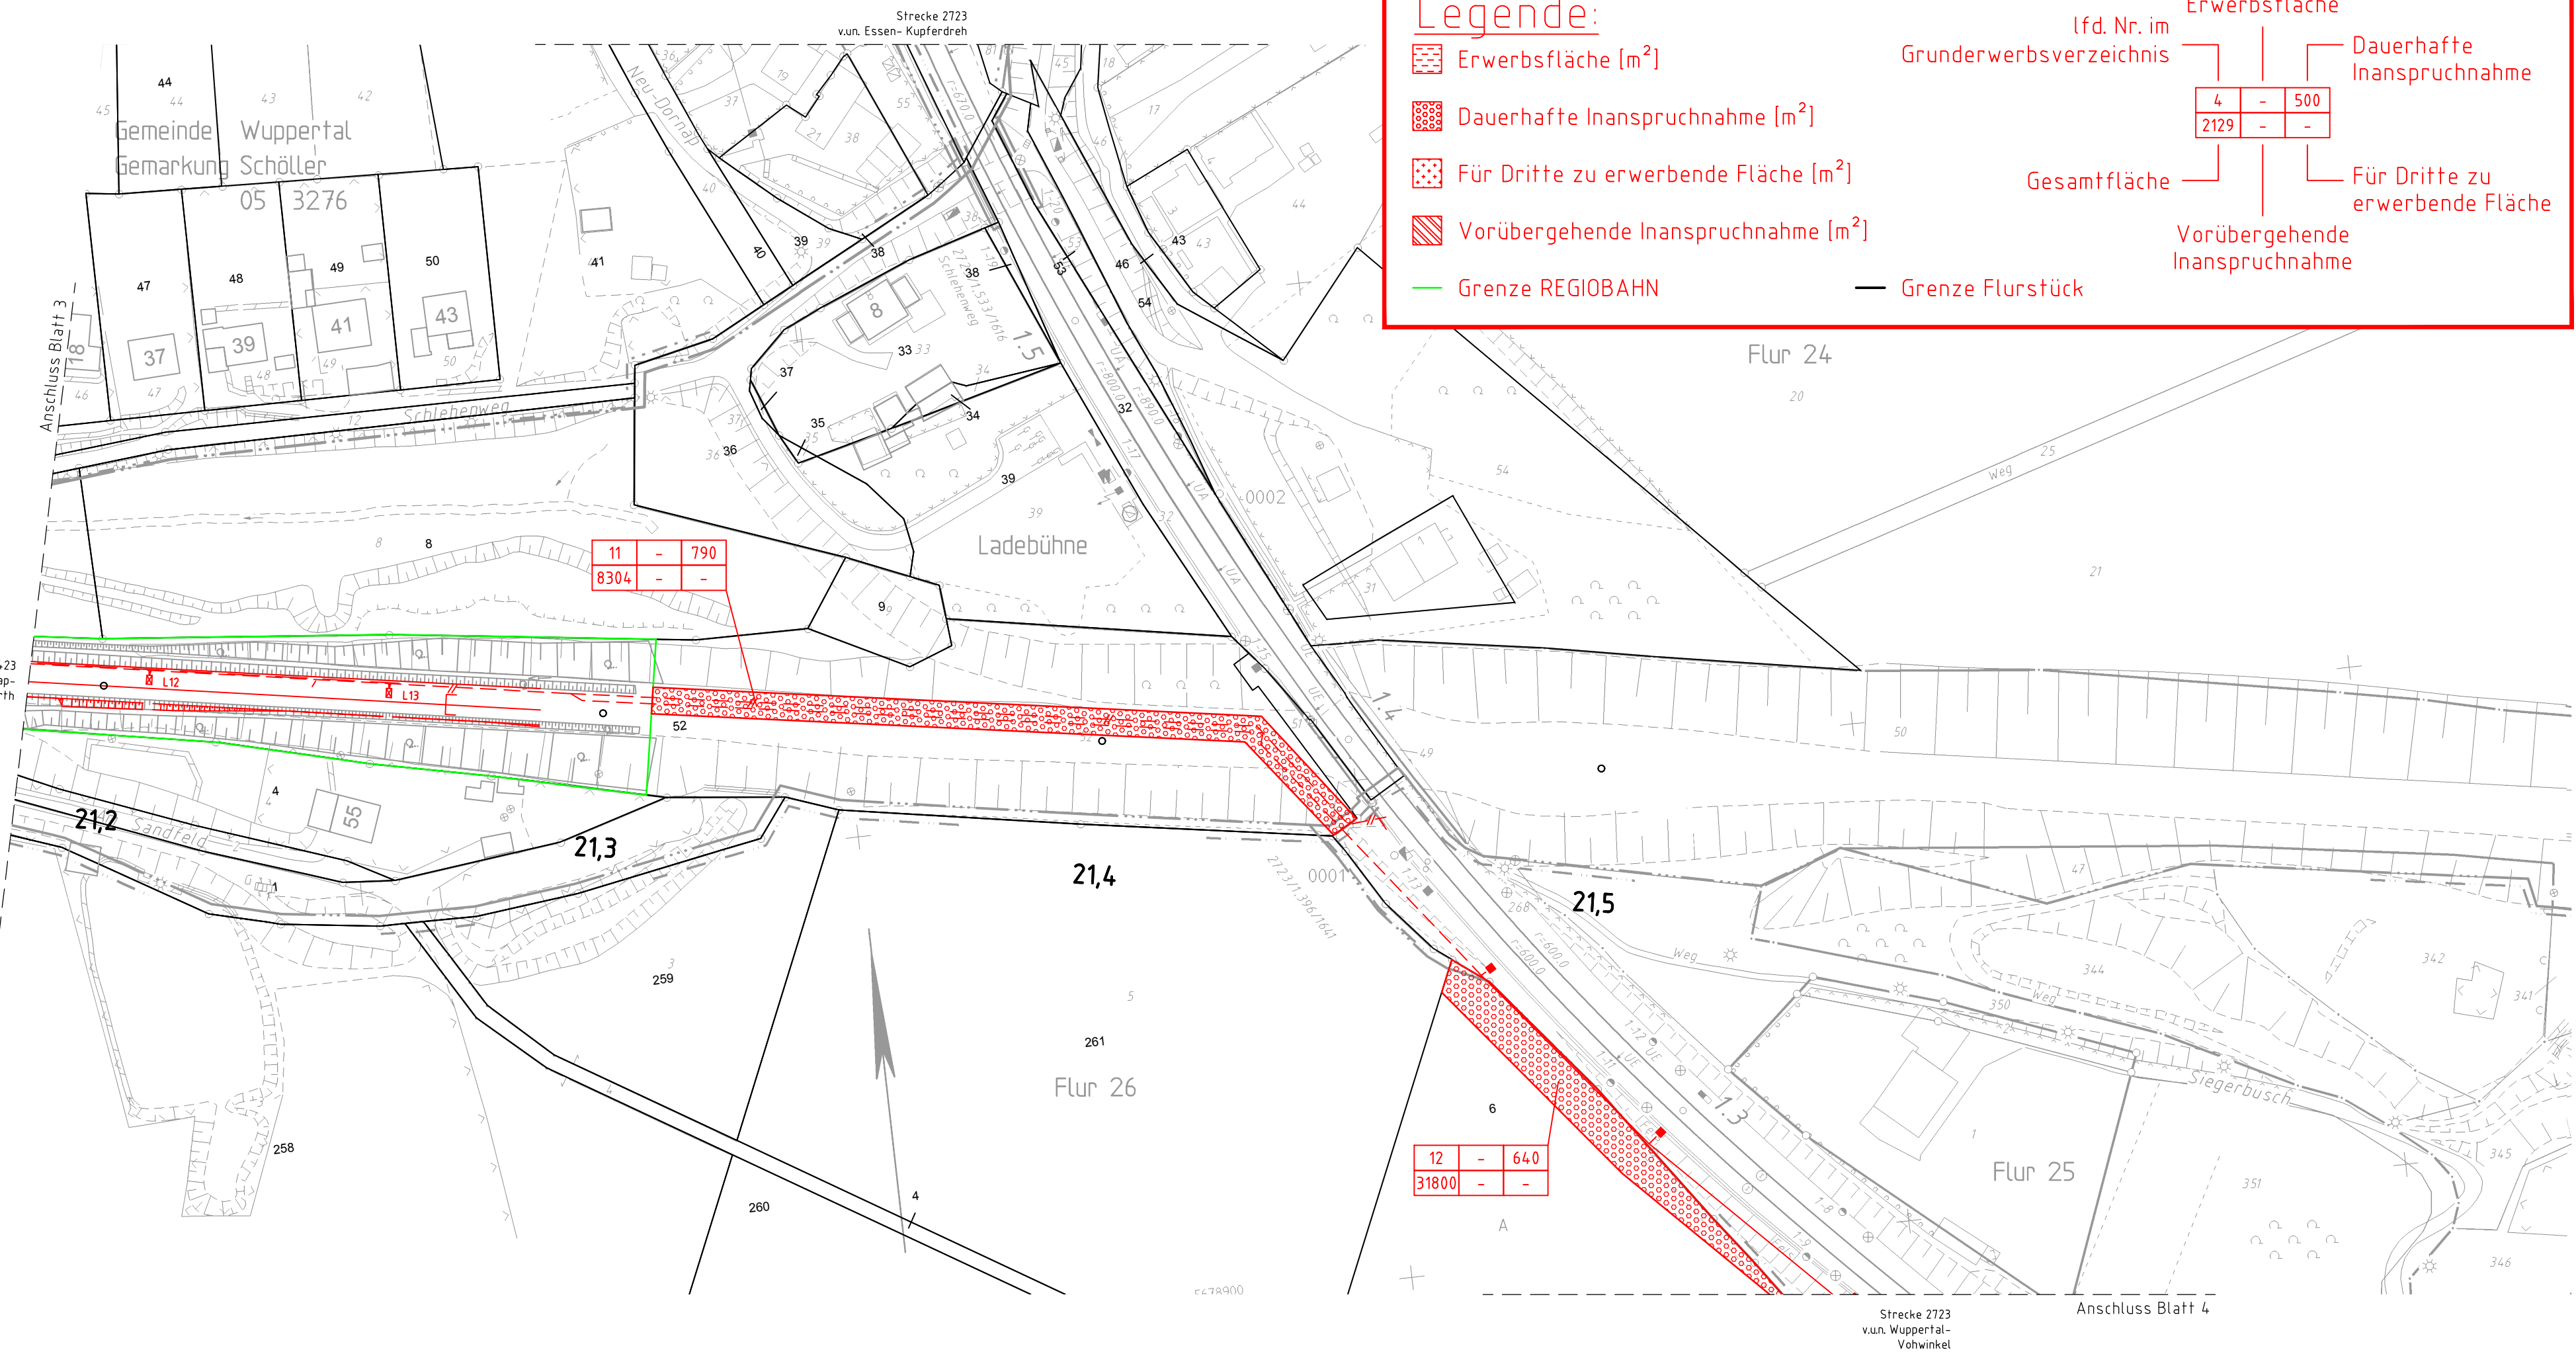

11	-	790
8304	-	-

12	-	640
31800	-	-

Bearbeiter: Welschhof
Druckdatum/Zeit: 20.03.2018 13:55:28
Layout Name: Blatt 03
Profil/Länge: IBV-BTA.ctb
G:\Verkehr\Projekte\1214_1311_Elektrifizierung_S2802_Planwerk\4_Genehmigung\IFA\IFA_Planwerk\1214_PFA-Ic-GV-GE-1_0.dwg