


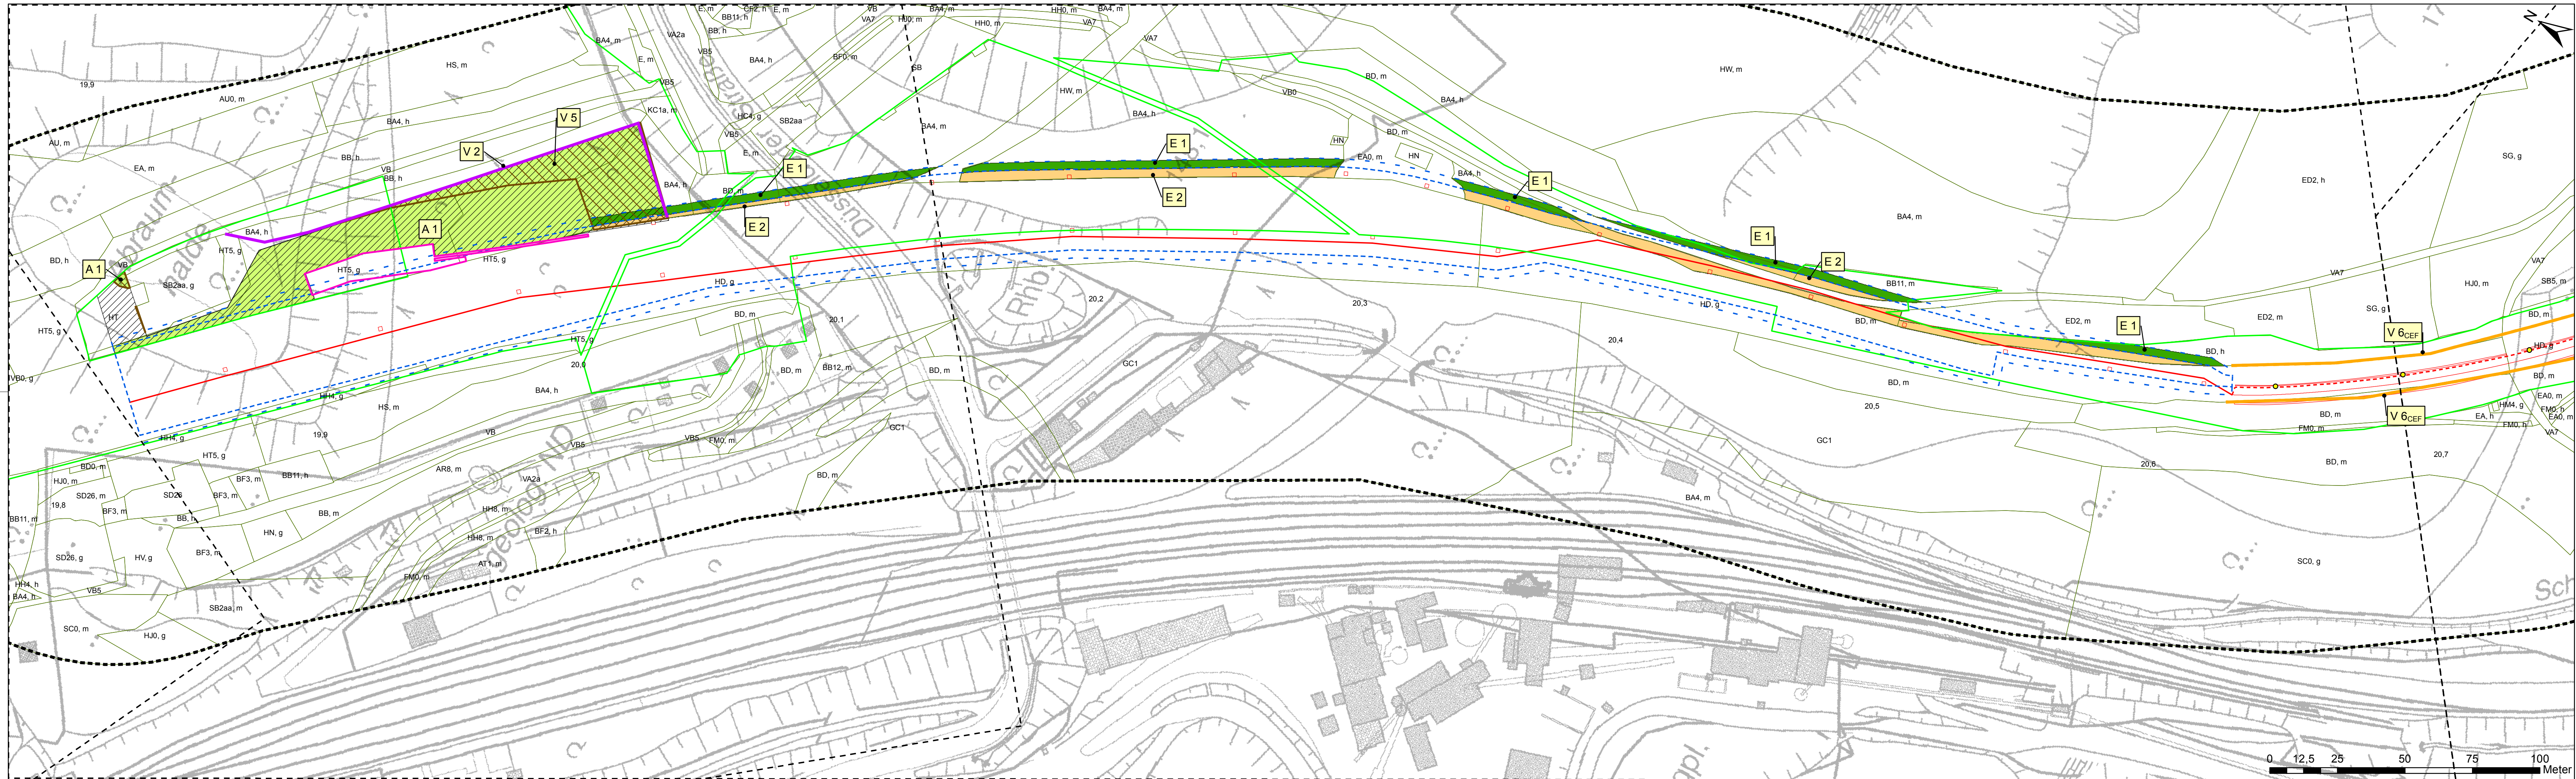

Anlage 16.3.1

Lageskizze

Der Planfeststellungsabschnitt (PFA) Ib (Abstellanlage Bf Mettmann Stadtwald) ist entfallen.

Strecke 2530
Neuss - Kaarster See (Westast)
Strecke 2550
Mönchengladbach Hbf - Düsseldorf Hbf

Strecke 2423
Düsseldorf-Gerresheim - Dornap-Hahnenfurth (Ostast)
Strecke 2550
Düsseldorf Hbf - Wuppertal-Vohwinkel

Strecke 2723
Wuppertal-Vohwinkel - Essen-Überruhr
Strecke 2727
Dornap-Hahnenfurth - Abzw Dornap

Index

Änderung	Datum	Name

Bearbeitet im Auftrag der REGIOBAHN GmbH

gez. Hoffmeier
Herne, den 28.03.2018

bosch & partner
Kirchhofstr. 2c
44623 Herne
Tel: +49-(0)2323 - 9462911
Fax: +49-(0)2323 - 9462920

Datum	Name
bearb. 03 / 2018	Hoffmeier
gez. 03 / 2018	Kür
gepr. 03 / 2018	Hoffmeier

REGIO
B A H N

Regionale Bahngesellschaft
Kaarst - Neuss - Düsseldorf - Erkrath -
Mettmann - Wuppertal mbH

Elektrifizierung der Regiobahn-Infrastruktur

REGIOBAHN GmbH
An der Regiobahn 15
40822 Mettmann
Tel: 0 21 04/3 05-0
Fax: 0 21 04/3 05-105

Mettmann, den 29.03.2018

Name: Stefan Kunig
Unterschrift: gez. Kunig
(Bauherr/Geschäftsführer)

Mettmann, den 29.03.2018

Name: Stefan Stach
Unterschrift: gez. Stach
(Eisenbahnbetriebsleiter)

Ausgabe vom: 27.03.2018
Blatt Nr.: 1 von 5
Maßstab: 1:1000
Plan Nr.: S28E-GP-Ic-UW-MP-1

Planfeststellungsabschnitt Ic
Bf Dornap-Hahnenfurth - Bf Wuppertal-Vohwinkel

Maßnahmenplan
km 19,833 - km 20,678 (Str. 2423)