


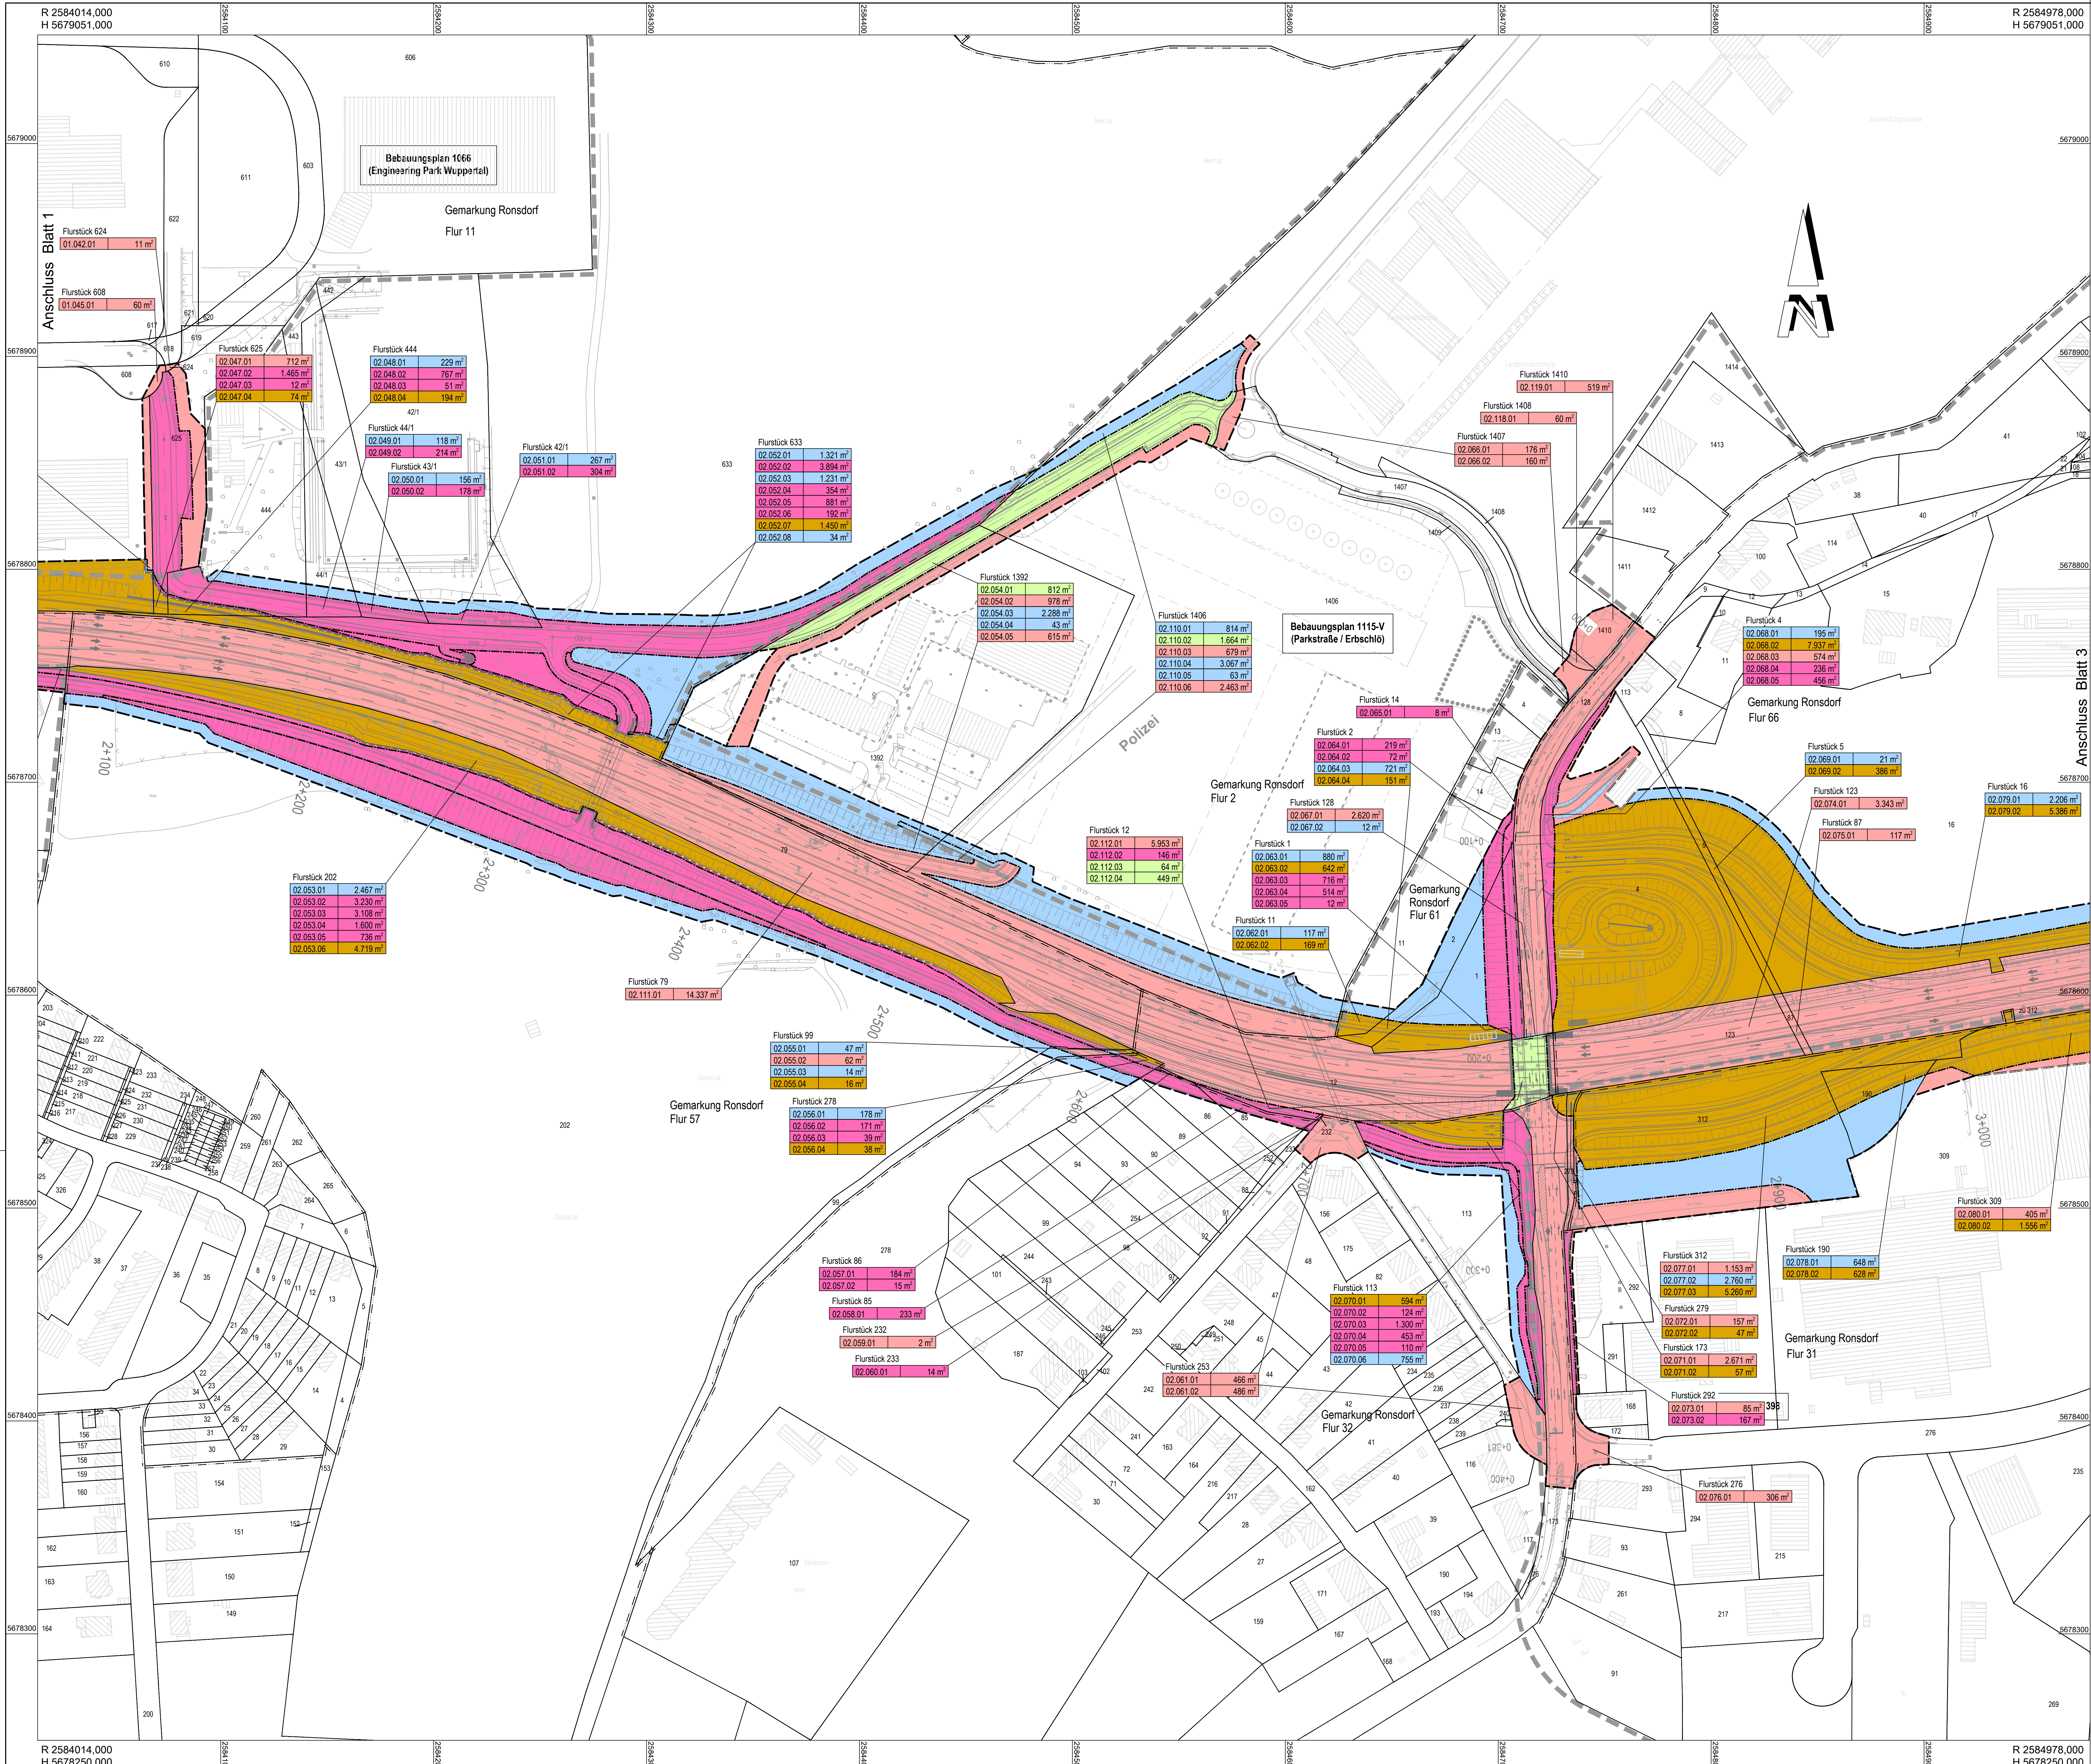

Legende zum Grunderwerbsplan

zu erwerbende Flächen

- A = für den Träger der Straßenbaulast
- C = für Dritte

abzugebende Flächen

- K = an Dritte

in der Nutzung zu beschränkende Flächen

- B = dauernde Beschränkung (auch Ausgleichsflächen; siehe GEV)
- V = vorübergehende Inanspruchnahme

Gemeindegrenze **Gemarkungsgrenze** **Flurgrenze** **Eigentumsgrenze**

Grenze der zu erwerbenden Flächen
Grenze der abzugebenden Flächen
Grenze der dauernd in der Nutzung zu beschränkenden Flächen
Grenze der vorübergehend in Anspruch zunehmenden Flächen

Darstellung nur soweit nicht mit Flurstücksgrenzen identisch

01.038.01 98 m²

- = Grunderwerbsflächen Farbgebung wie Fläche
- = Flurstück eines Flurstücks
- = Nr. des betroffenen Flurstücks
- = Nr. des Grunderwerbsplanes

=Nutzungsartengrenze

Info zum Lage- bzw. Höhenbezug

Lagebezug: Sondernetz StraßenNRW, Annäherung an Netz 77 und an Langstrecken-Polygon der BAB 1

Höhenbezug: NN

Satzungsgemäß ausgelegen

in der Zeit vom _____ bis _____

in der Gemeinde _____

Zeit und Ort der Auslegung sind rechtzeitig vor Beginn der Auslegung öffentlich bekannt gemacht worden.

Gemeinde: _____ (Dienstbesitz)

(Unterschrift)

Bearbeitung:	ARCADIS	Datum	Zeichen
		Bearb.:	Gärtner
		Gez.:	Grün-Sarant
		Gepr.:	Leek

Regionalliederausstellung Rhein-Berg Außenstelle Köln Deutz-Kalker-Straße 18-26 50679 Köln	Streifenwerk Projekt-Nr. 43-9375
---	--

Nr.	Art der Änderung	Datum	Zeichen
-----	------------------	-------	---------

FESTSTELLUNGSENTWURF

Landesbetrieb Straßenbau Nordrhein-Westfalen L 417: NK 4709 1470 bis NK 4709 0490 L 419: NK 4709 0490 in Richtung NK 4709 1510 bis Station ca. 930m	Unterlage / Blatt-Nr.: 10 / 2 Grunderwerbsplan Maßstab: 1 : 1.000
--	---

L 419 Ausbau in Wuppertal von Lichtscheid bis Erbschloß (1. BA) Bau-km 1+100 - 3+430

Aufgestellt: Köln, den 25.04.2017
Die Leiterin der Regionalliederausstellung Rhein-Berg
Im Auftrag
gez. Willi Kolks