


Ausbildung der Damm- und Einschnittsboschung nach RAA		
Böschungshöhe h	h ≥ 2,00 m	h < 2,00 m
Regelböschung	1:2	b = 3,00 m
Tangentenlänge der Ausrundung	3,00 m	1,5 x h


Regelquerschnitt L419 in Anlehnung an RQ 28 (Dachprofil)

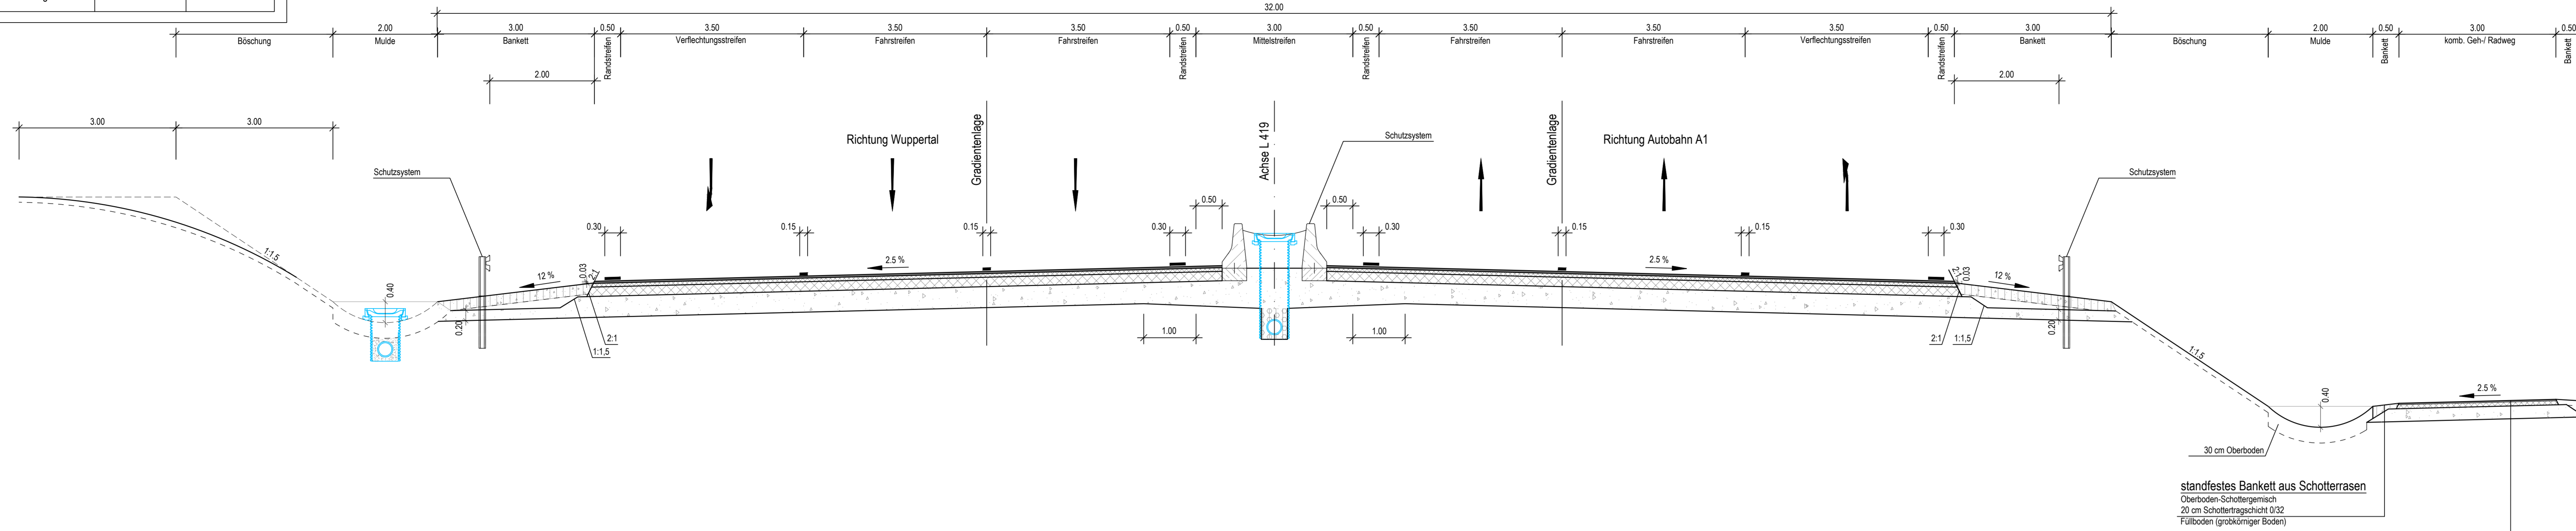

standfestes Bankett aus Schotterrasen
Oberboden-Schottergemisch
20 cm Schottertragsschicht 0/12
Fußboden (großkörniger Boden)


Befestigung komb. Geh-/ Radweg
gem. Ausbaustandard der Stadt Wuppertal
Asphalteschicht 2,5 cm
Asphalttragsschicht 8,0 cm
Tragschicht E_{0,2} ≥ 80 MPa 25,5 cm
Gesamtdicke der Oberbau E_{0,2} ≥ 45 MPa auf dem Planum 40,0 cm

Regelquerschnitt L419 in Anlehnung an RQ 28 (Sägezahnprofil)

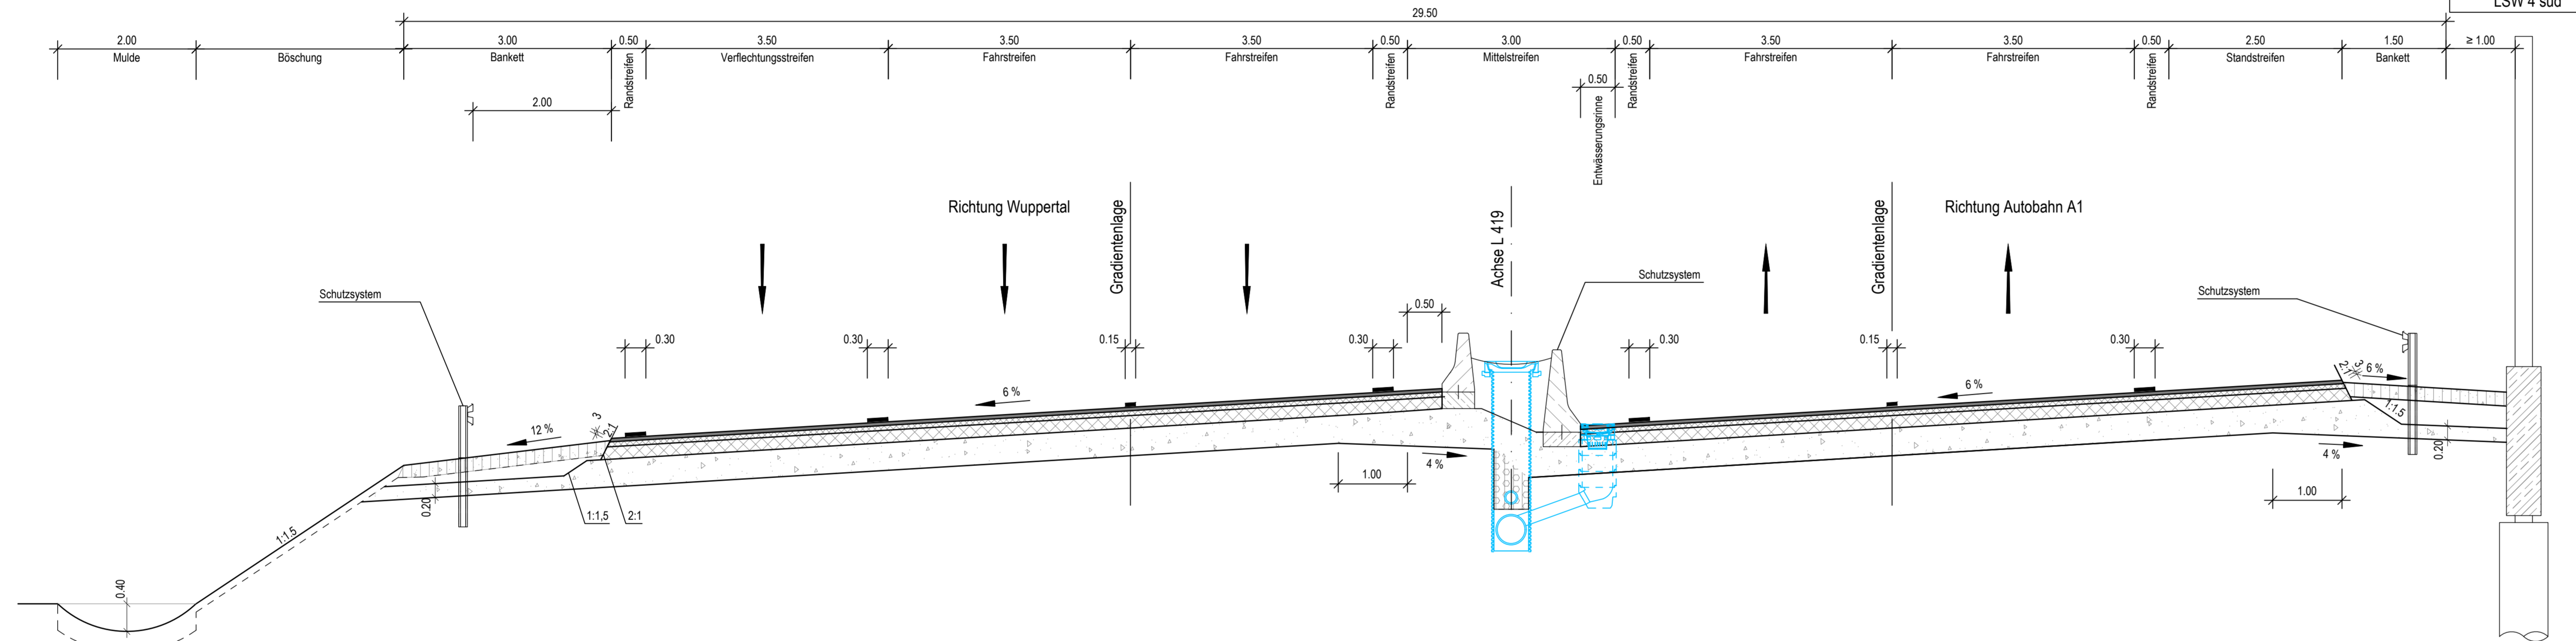


Lärmschutzwand LSW 2 süd LSW 4 süd


Lärmschutzwand LSW 2 (Nord)

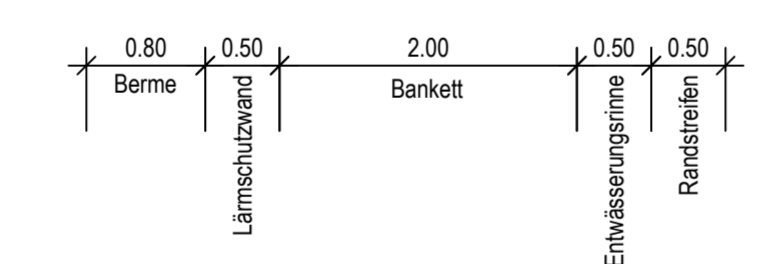

Lärmschutzwand LSW 1 (Süd) LSW 3 (Süd) LSW 5 (Süd)

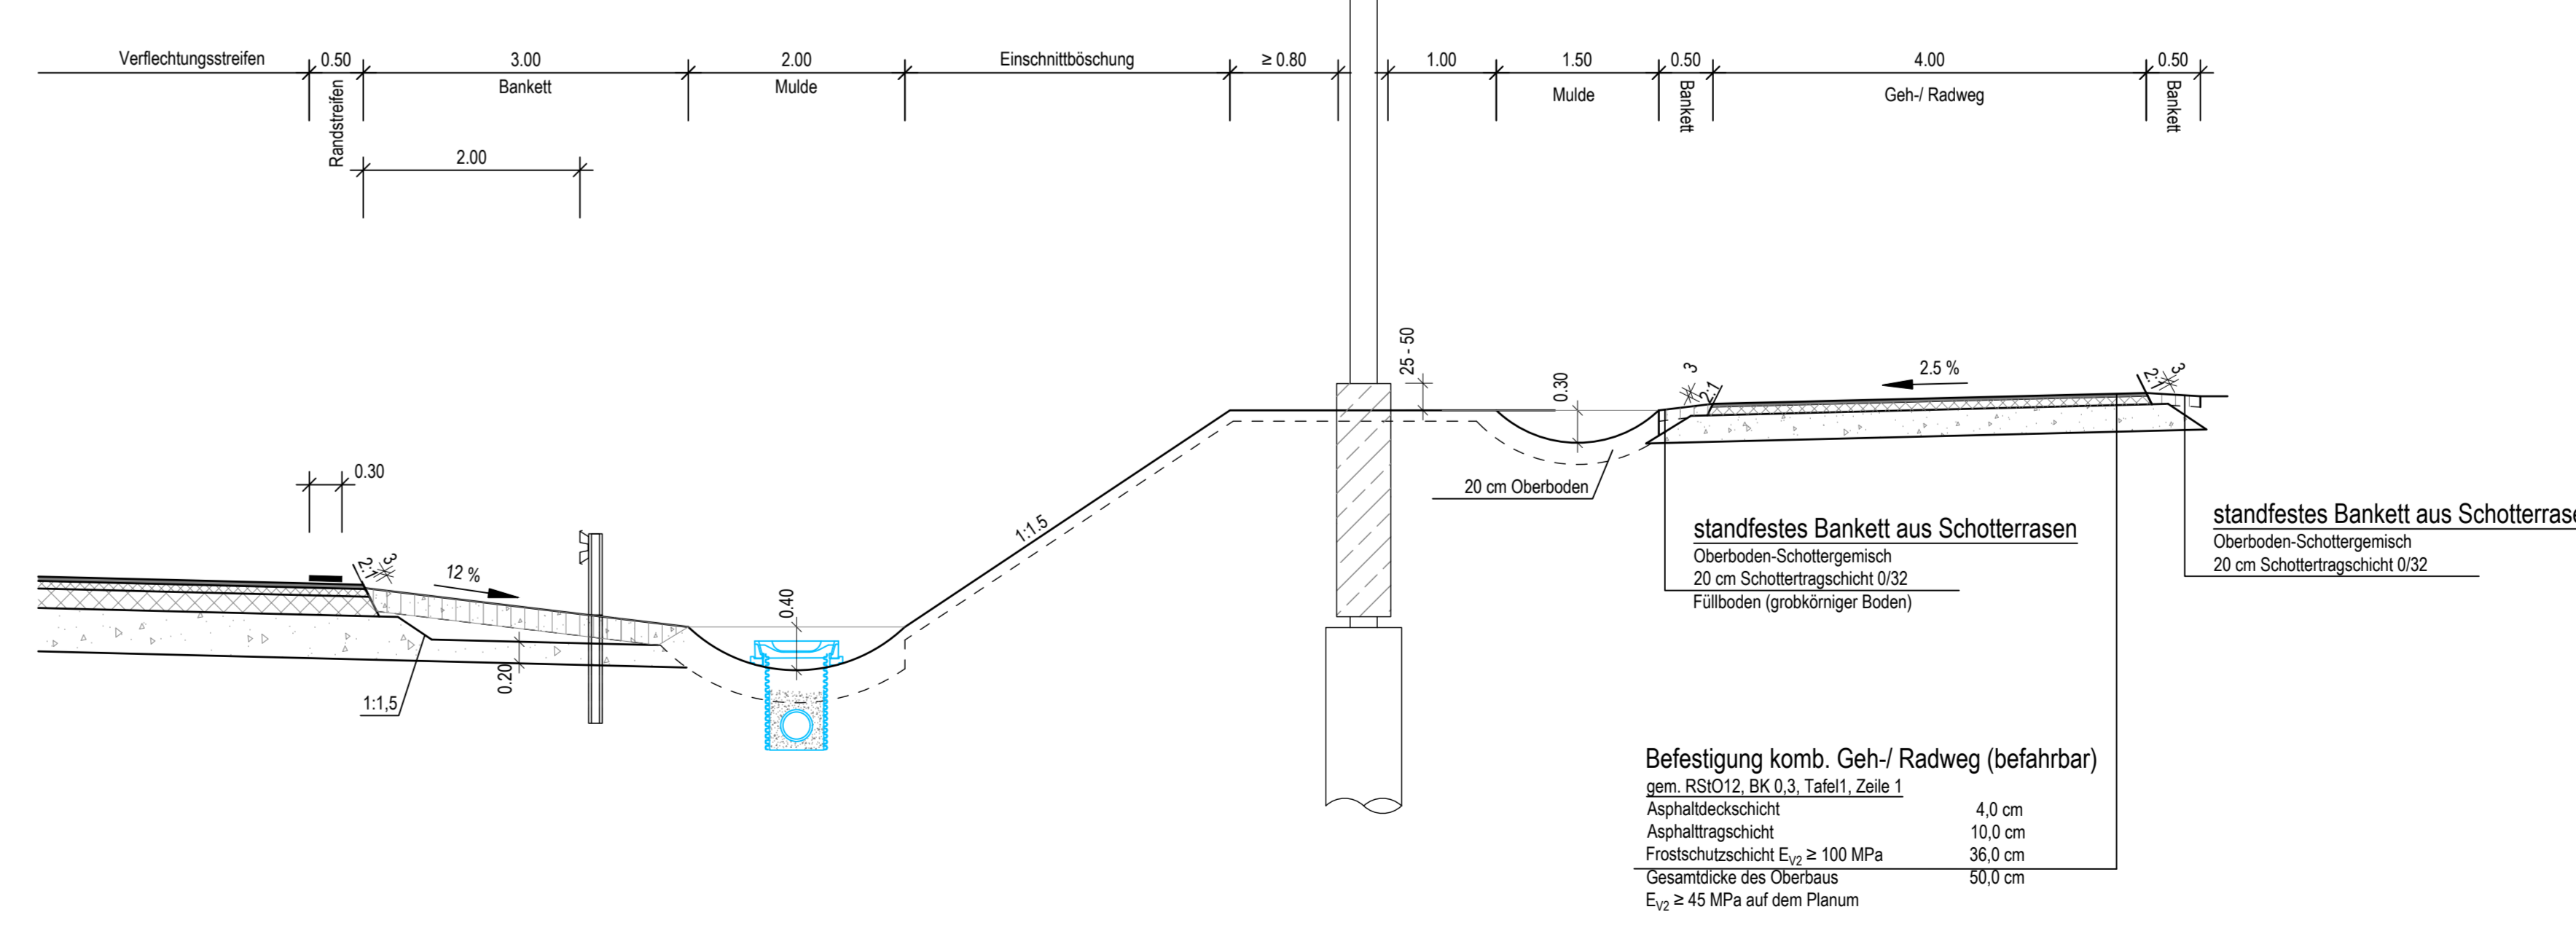

Befestigung komb. Geh-/ Radweg (befahrbar)
gem. RSD 12, BK 0.3, Teil 1, Zeile 1
Asphalteschicht 4,0 cm
Asphalttragsschicht 10,0 cm
Frostschuttschicht E_{0,2} ≥ 100 MPa 36,0 cm
Gesamtdicke der Oberbau E_{0,2} ≥ 45 MPa auf dem Planum 50,0 cm

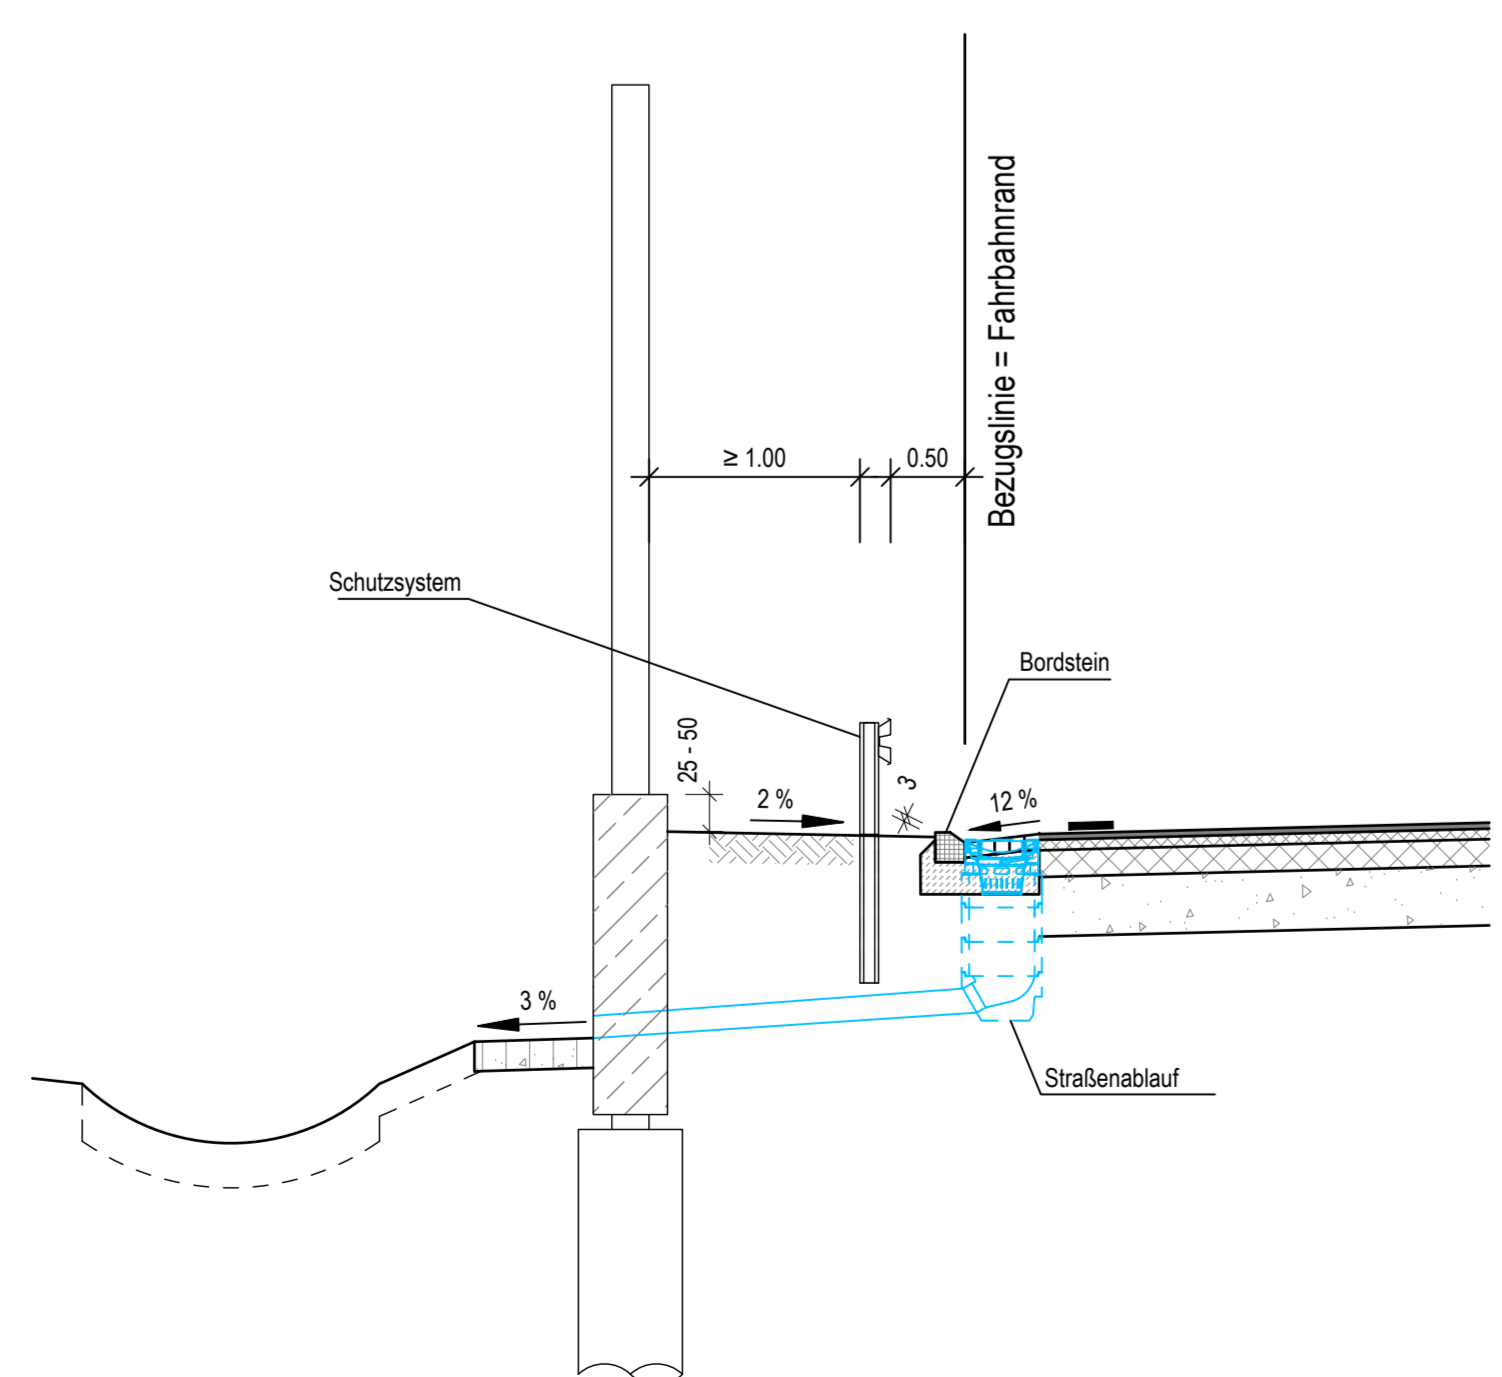

Info zum Lage- bzw. Höhenbezug
Lagebezug: Sondernetz StraßenNRW, Annäherung an Netz 77 und an Langstreifen-Polygon der BAB 1
Höhenbezug: NN

Satzungsgemäß ausgelegt in der Zeit vom _____ bis _____ in der Gemeinde _____
Zeit und Ort der Auslegung sind rechtzeitig vor Beginn der Auslegung ortsbekannt gemacht worden.
Gemeinde: _____ (Dienststempel)
(Unterschrift)

 ARCADIS Arcadis Germany GmbH, EUREF Campus 11, 10600 Berlin, Germany	Datum 25.04.2017 Zeichen Gärtner Resch Leek
---	--

 Regionalniederlassung Rhein-Berg Außenstelle Köln Deutz-Kalken-Strasse 18-26 50679 Köln	 Straßenbau.w Projekt-Nr. 43-9375
--	--

Nr.	Art der Änderung	Datum	Zeichen

FESTSTELLUNGSENTWURF

Landesbetrieb Straßenbau Nordrhein-Westfalen
L 417: NK 4709 1470 bis NK 4709 0490
L 419: NK 4709 0490 in Richtung NK 4709 1510 bis Station ca. 930m
Unterlage / Blatt-Nr.: 14 / 01
Regelquerschnitte L 419
Maßstab: 1:50

L 419 Ausbau in Wuppertal
von Lichtscheid bis Erbschlo (1. BA)
Bau-km 1+100 - 3+430

Aufgestellt: Köln, den 25.04.2017
Die Leiterin der Regionalniederlassung Rhein-Berg
Im Auftrag
gez. Willi Kolks