


Regelquerschnitt L419 in Anlehnung an RQ 28
(Sägezahnprofil, Bereich Nothaltebuchten)

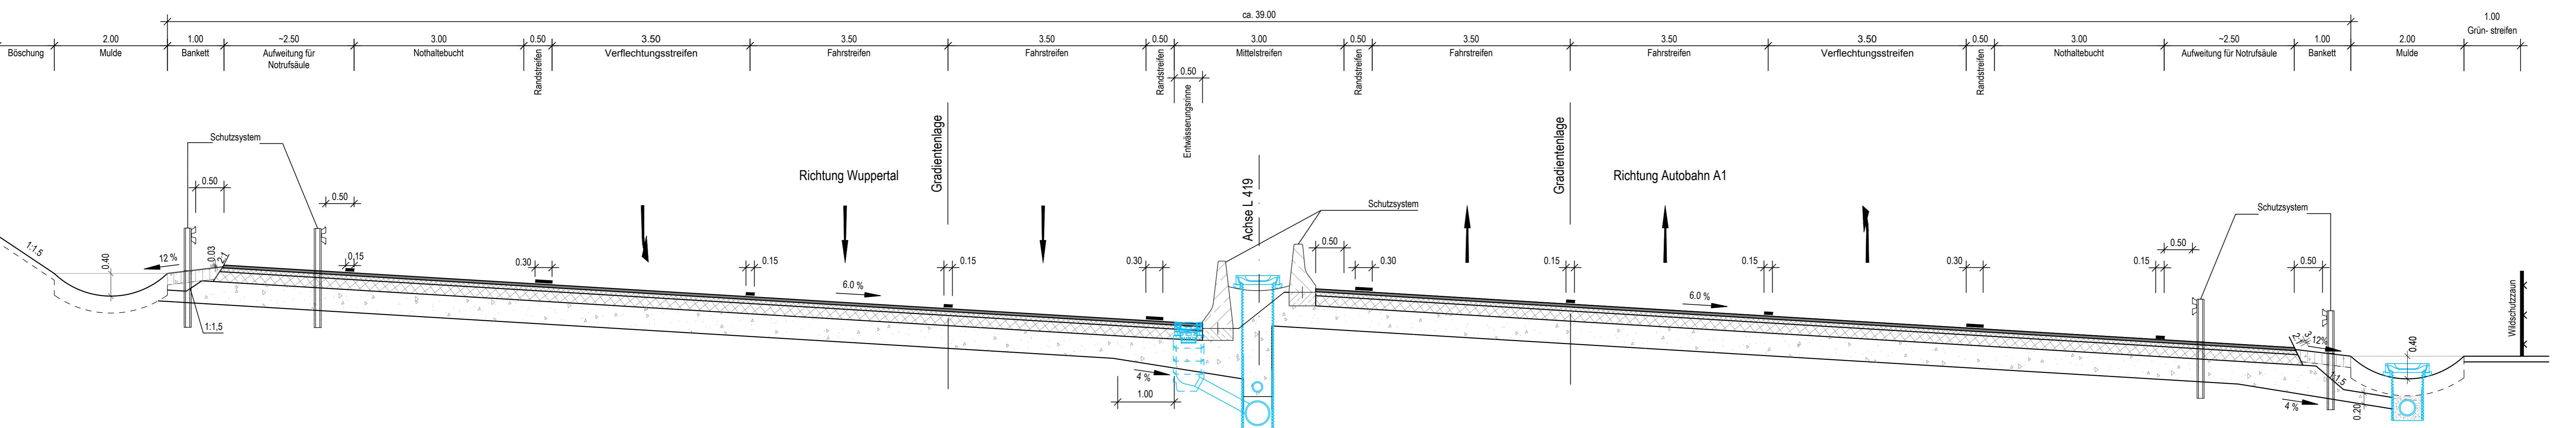

Info zum Lage- bzw. Höhenbezug
Lagebezug: Sondernetz StraßenNRW,
Annäherung an Netz 77 und an
Langstrecken-Polygon der BAB 1
Höhenbezug: NN

Satzungsgemäß ausgelegen
in der Zeit vom _____
bis _____
in der Gemeinde _____
Zeit und Ort der Auslegung sind
rechtszeitig vor Beginn der Auslegung
üblich bekannt gemacht worden.
Gemeinde:
(Dienstsiegel)
(Unterschrift)

Bearbeitung:
ARCADIS
Arcadis Germany GmbH, EUREF-Campus 10, 10829 Berlin, Germany
Bearb.: 25.04.2017 Gärner
Gez.: 25.04.2017 Resch
Gepr.: 25.04.2017 Leek


Stroßen.NRW
Regionalniederlassung Rhein-Berg
Außenstelle Köln
Deutz-Kalker-Straße 18-26
50679 Köln
Projekt-Nr.: 43-9375

Nr.	Art der Änderung	Datum	Zeichen
-----	------------------	-------	---------

FESTSTELLUNGSENTWURF
Landesbetrieb Straßenbau Nordrhein-Westfalen
L 419: NK 4709 1470 bis NK 4709 0490
L 419: NK 4709 0490 in Richtung NK 4709 1510
bis Station ca. 930m
Unterlage / Blatt-Nr.: 14 / 02
Regelquerschnitte
L 419
Maßstab: 1 : 50

L 419 Ausbau in Wuppertal
von Lichtscheid bis Erbschloß (1. BA)
Bau-km 1+100 - 3+430

Aufgestellt: Köln, den 25.04.2017
Die Leiterin der Regionalniederlassung Rhein-Berg
Im Auftrag
gez. Willi Kolk

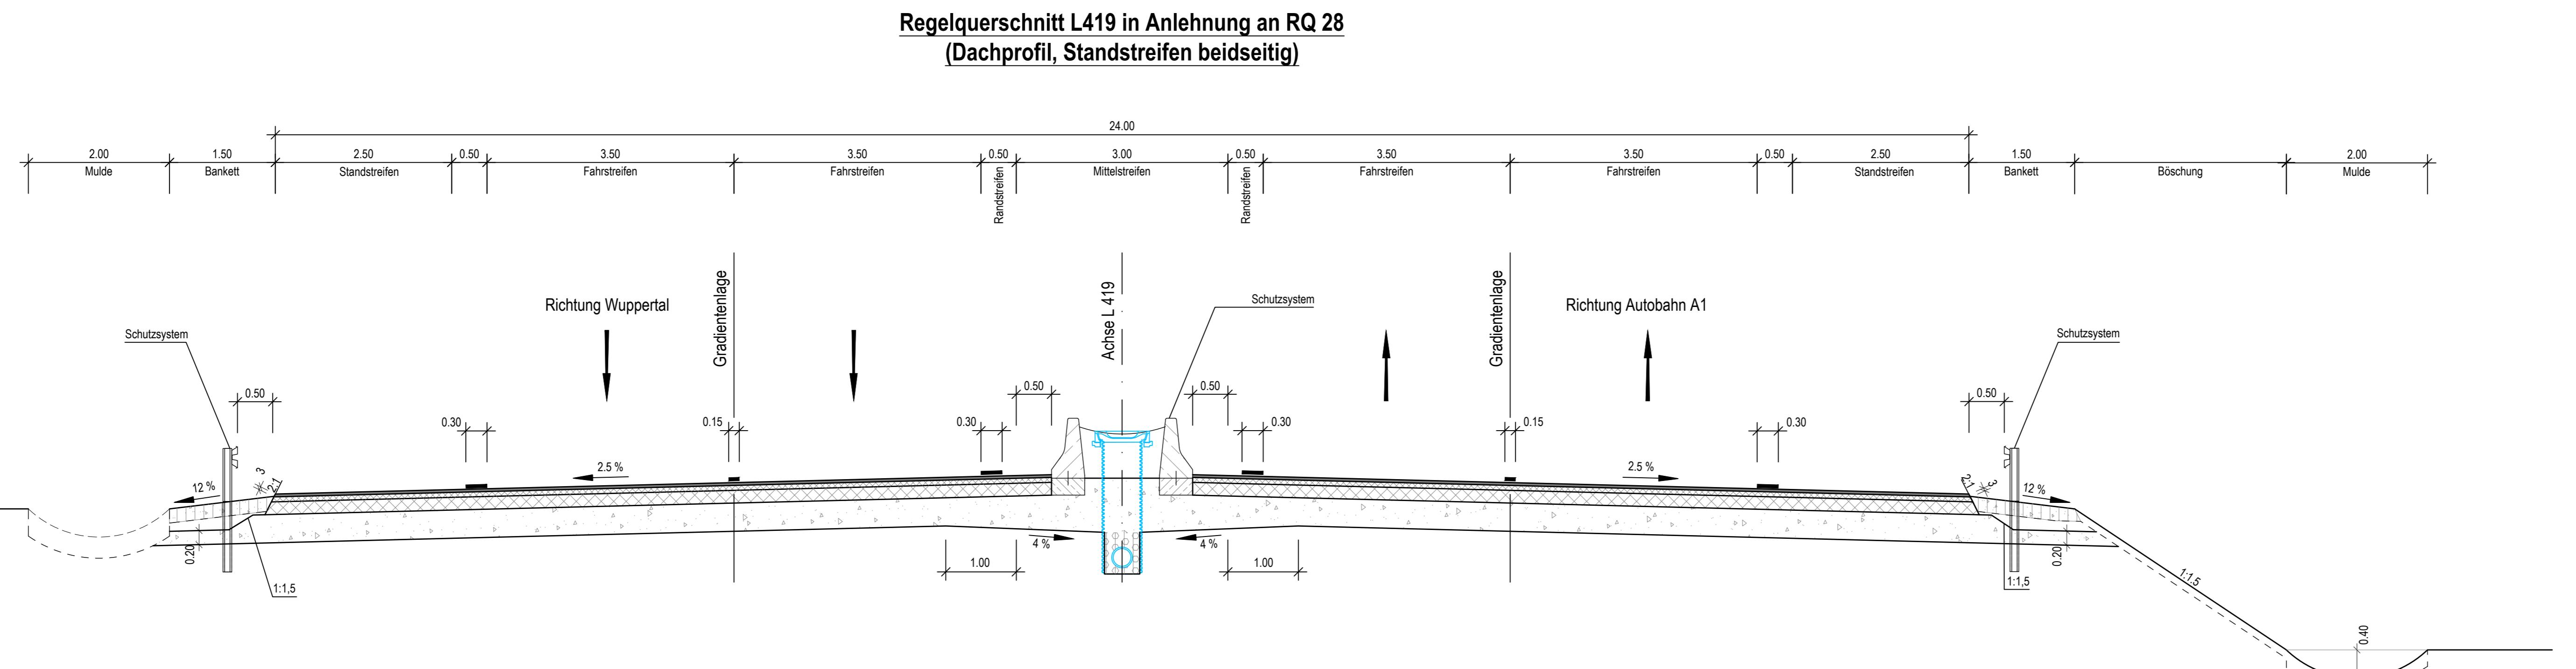

Landesbetrieb Straßenbau Nordrhein-Westfalen
L 419: NK 4709 1470 bis NK 4709 0490
L 419: NK 4709 0490 in Richtung NK 4709 1510
bis Station ca. 930m
Unterlage / Blatt-Nr.: 14 / 02
Regelquerschnitte
L 419
Maßstab: 1 : 50

L 419 Ausbau in Wuppertal
von Lichtscheid bis Erbschloß (1. BA)
Bau-km 1+100 - 3+430

Aufgestellt: Köln, den 25.04.2017
Die Leiterin der Regionalniederlassung Rhein-Berg
Im Auftrag
gez. Willi Kolk