


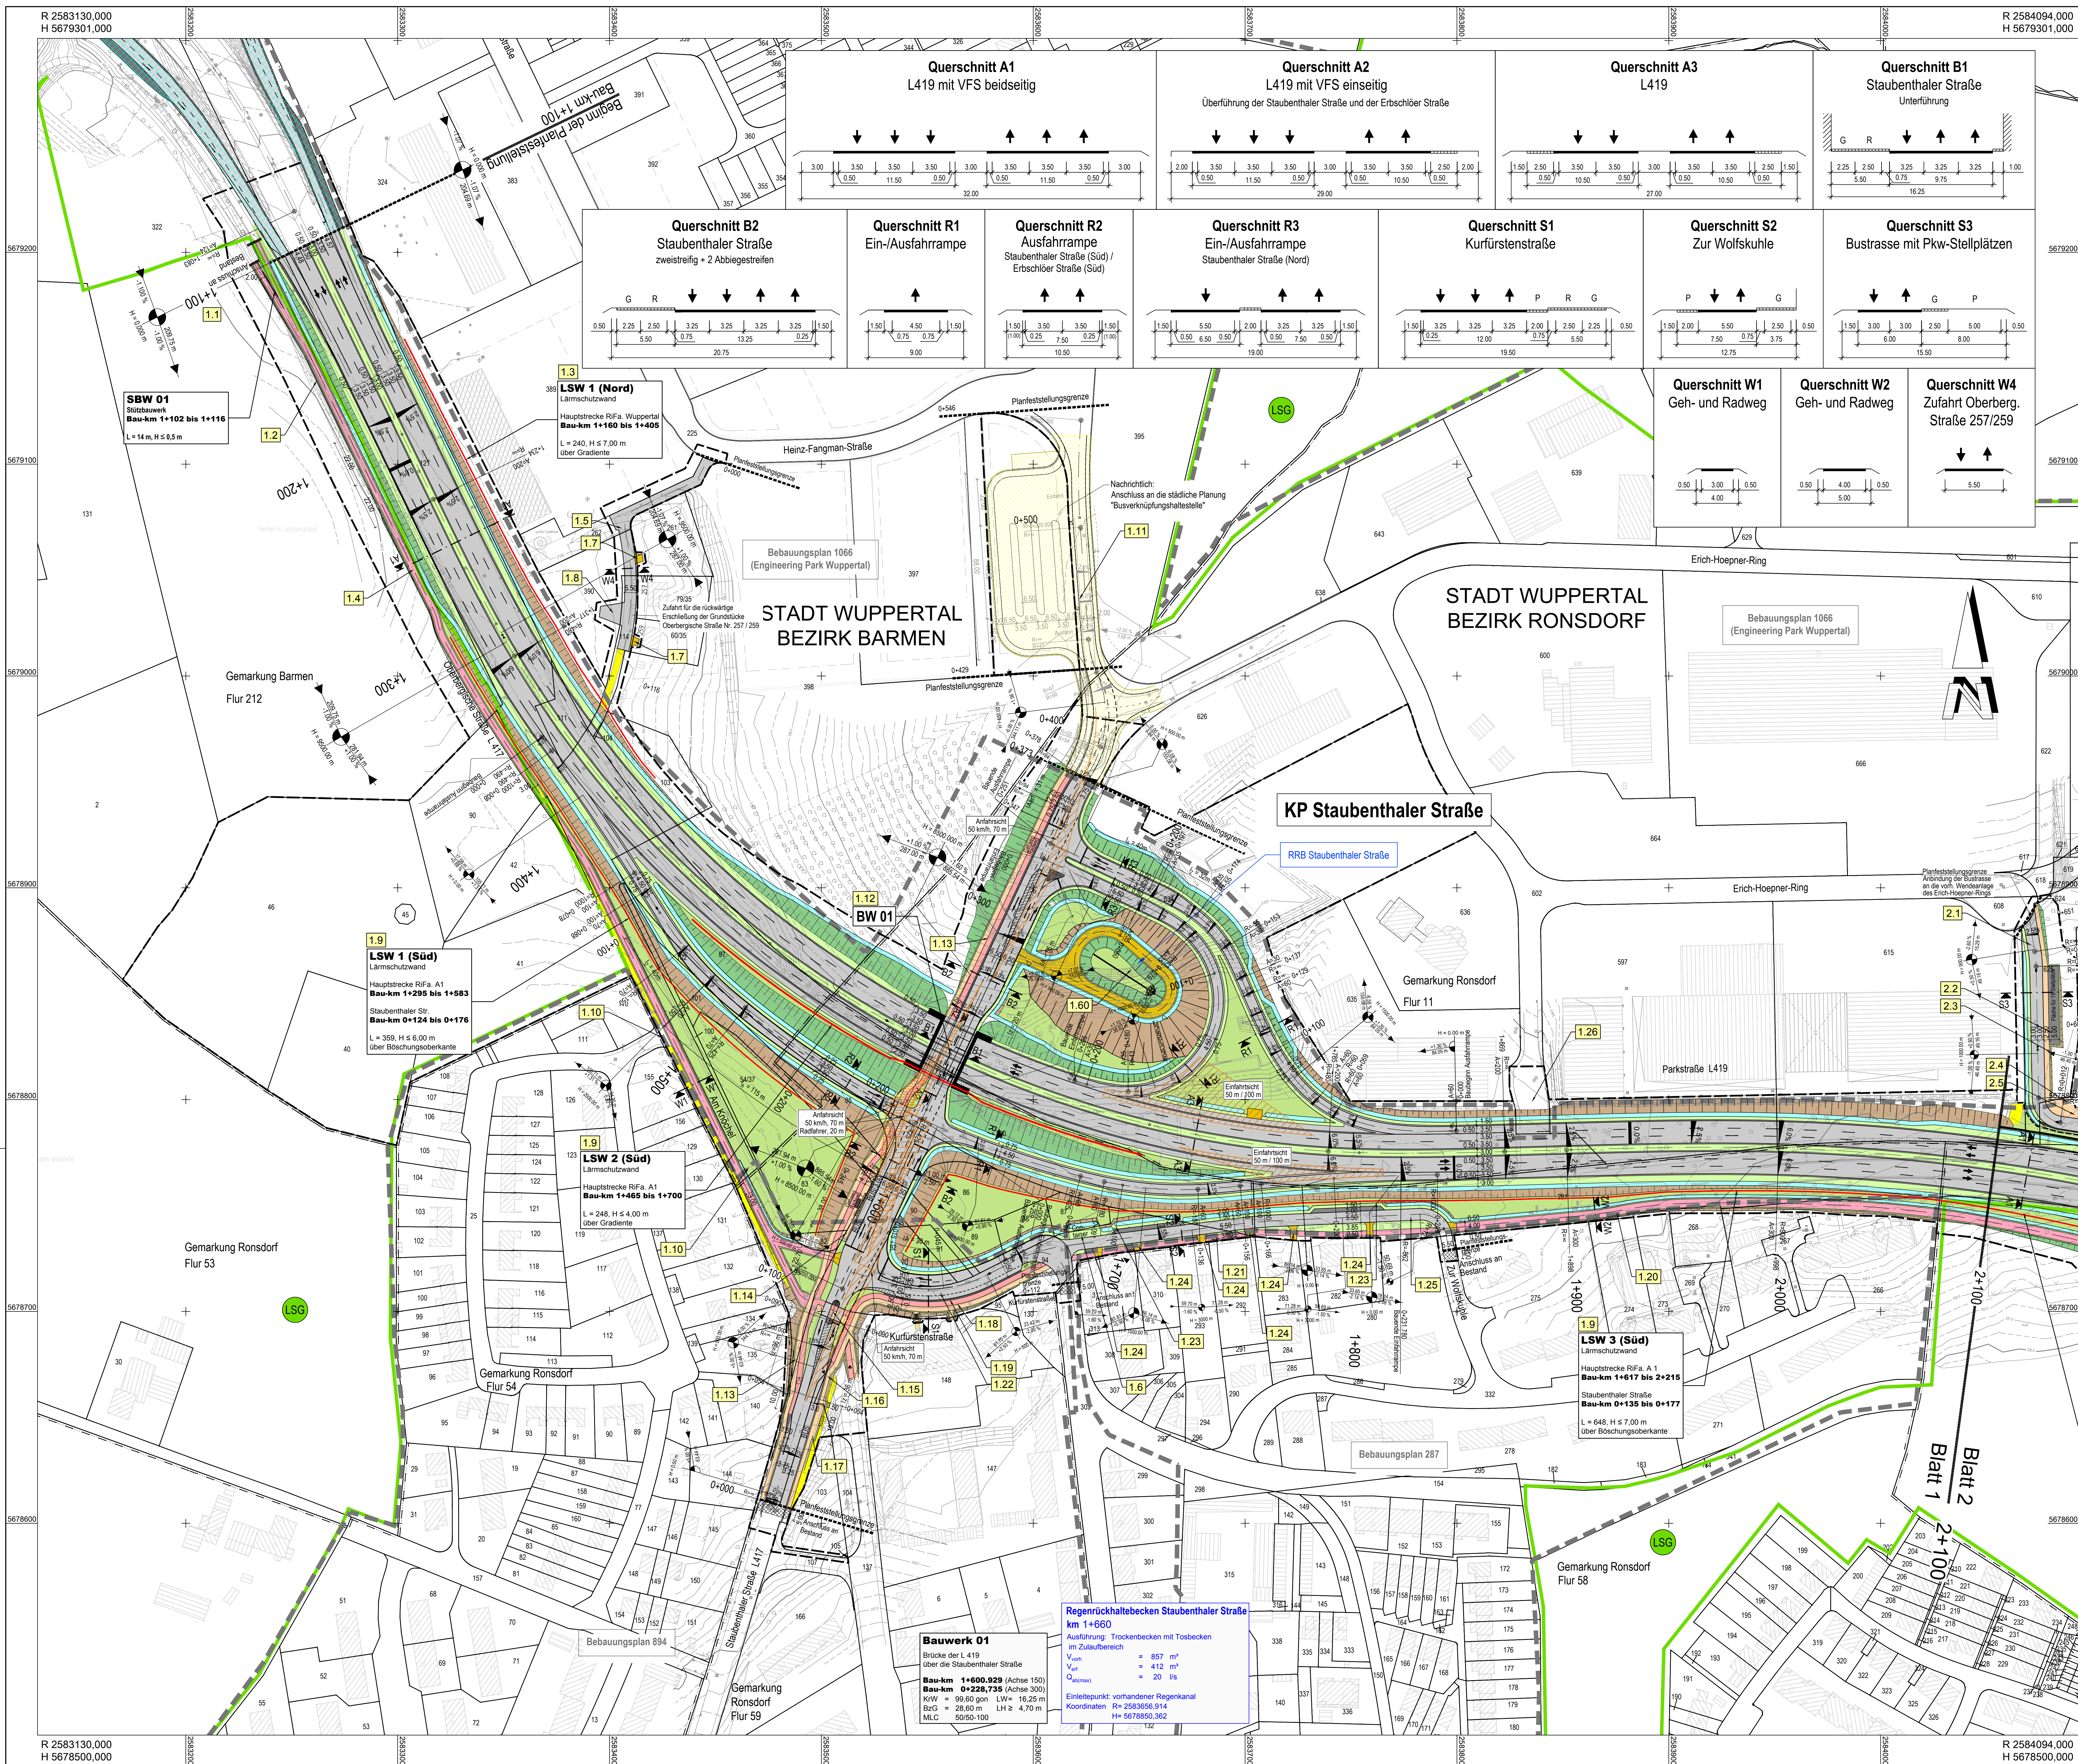

Zeichenerklärung

Planung

- Einschnittsbohrung
- Mulde
- Barriere
- Richtungsfahrtbahn mit Fahrfeldbegrenzung
- Barriere
- Querschnitt
- Wirtschaftsweg
- Strassenbegrenzung
- Gehweg
- Radweg
- gemeinsamer Geh-/Radweg
- Fahrbahn / Insel / Seitenstreifen
- Parkstreifen
- Zufahrt
- Brücke mit Widerlager

Immissionsschutz

- Lärmschutzwand / Sichtschutzwand

Sonstiges

- Stützwerke
- Freizuhaltendes Schilde
- Planfeststellungsgrenze
- Rückbaufäche
- Rückbaustrecke

Schutzgebiete

Natur, Landschaft, Wasser

- Landschaftsschutzgebiet

Anschließende Planung

- Anpassungen am Lichtscheider Kreislauf als Folgemaßnahme des Ausbaus der L 419
- Neubau der Busverknüpfungshaltestelle für den öffentlichen Personennahverkehr als Folgemaßnahme des Ausbaus der L 419

Regelungsverzeichnis

Nr. im Regelverzeichnis

12	Flurgrenze
	Flurstücksgrenze
	B-Plan Grenze
	Wildschutzzaun
	Leitlinie für Amphibien und Kleiere
	Kleierdurchlass
	Anschluss an Bestand

Verwaltung

- Flurgrenze
- Flurstücksgrenze
- B-Plan Grenze
- Wildschutzzaun
- Leitlinie für Amphibien und Kleiere
- Kleierdurchlass
- Anschluss an Bestand

Info zum Lage- bzw. Höhenbezug

Lagebezug: Sondernetz StraßenNRW, Annäherung an Netz 77 und an Langstrecken-Polygon der BAB 1

Höhenbezug: NN

Satzungsgemäß ausgelegen	in der Zeit vom	bis	in der Gemeinde
Zeit und Ort der Auslegung sind rechtzeitig vor Beginn der Auslegung ersichtlich bekannt gemacht worden.			
Gemeinde:	(Stempel)		(Unterschrift)

Bearbeitung:	ARCADIS	Datum:	25.04.2017	Zeichen:	Gärtner
		Bearb.:	25.04.2017	Gez.:	Gärtner
		Gepr.:	25.04.2017	Leek:	

Regionalliederausstellung Rhein-Berg	Stroben
Außenstelle Köln	Projekt-Nr.
Deutz-Kalker-Straße 18-26	43-9375
50679 Köln	

Nr.	Art der Änderung	Datum	Zeichen

FESTSTELLUNGSENTWURF

Landesbetrieb Straßenbau Nordrhein-Westfalen

L 417: NK 4709 1470 bis NK 4709 0490
L 419: NK 4709 0490 in Richtung NK 4709 1510 bis Station ca. 930m

Untertage / Blatt-Nr.: 5 / 1
Lageplan
km 1+100 bis 2+100
Maßstab: 1 : 1.000

L 419 Ausbau in Wuppertal
von Lichtscheid bis Erbschlo (1. BA)
Bau-km 1+100 - 3+430

Aufgestellt: Köln, den 25.04.2017
Die Leiterin der Regionalliederausstellung Rhein-Berg
Im Auftrag
gez. Willi Kolks